

ÍNDICE PLANOS**PO_ORDENACIÓN**


1. Delimitación del Sector	E: 1/2.000
2. Calificación de Suelo	E: 1/2.500
3. Redes Públicas	E: 1/2.000
4. Infraestructura Viaria	E: 1/2.500
5. Redes de Servicios	
5.1. Infraestructuras de Abastecimiento	E: 1/2.500
5.2. Infraestructuras de Saneamiento Pluvial	E: 1/2.500
5.3. Infraestructuras de Saneamiento Residual	E: 1/2.500
5.4. Infraestructura de Electricidad	E: 1/2.500
5.5. Infraestructura de Telefonía	E: 1/2.500

ANEJO

Propuesta de actuación sobre la carretera M-506 (Estado actual y propuesta)	E: 1/2.000
--	------------

CSV (Código de Verificación Segura)	IV7QYXBLHUM7LVFTCUEWMUYFNY	Fecha	17/12/2025 18:17:05
Normativa	Este documento incorpora firma electrónica reconocida de acuerdo a la ley 6/2020, de 11 de noviembre, reguladora de determinados aspectos de los servicios electrónicos de confianza		
Firmado por	C. ANDRES & LL. MASIA SLP (CARMEN ANDRES MATEO) (PUESTO DE TRABAJO PARA INCORPORACIÓN DE DOCUMENTOS FIRMADOS)		
Url de verificación	https://sede.ayto-fuenlabrada.es/verifirmav2/code/IV7QYXBLHUM7LVFTCUEWMUYFNY	Página	1/1



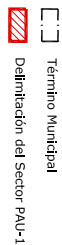


PLAN DE SECTORIZACIÓN PAU-1 (FUENLABRADA)	
AVANCE	
DELIMITACIÓN DEL SECTOR	PO-1
DICIEMBRE 2025	172.000
	ESCUA
GOBPO REDUCCION	
CARRERAS 4 LILIANA S.R.L.	
	

CSV (Código de Verificación Segura)	IV7QYXBIL7RJZFBSUXWACVLHKY	Fecha	17/12/2025 18:17:05
Normativa	Este documento incorpora firma electrónica reconocida de acuerdo a la ley 6/2020, de 11 de noviembre, reguladora de determinados aspectos de los servicios electrónicos de confianza		
Firmado por	C. ANDRES & LL. MASIA SLP (CARMEN ANDRES MATEO) (PUESTO DE TRABAJO PARA INCORPORACIÓN DE DOCUMENTOS FIRMADOS)		
Url de verificación	https://sede.ayto-fuenlabrada.es/verifirmav2/code/IV7OYXBIL7RJZFBSUXWACVLHKY	Página	1/1





2025074966

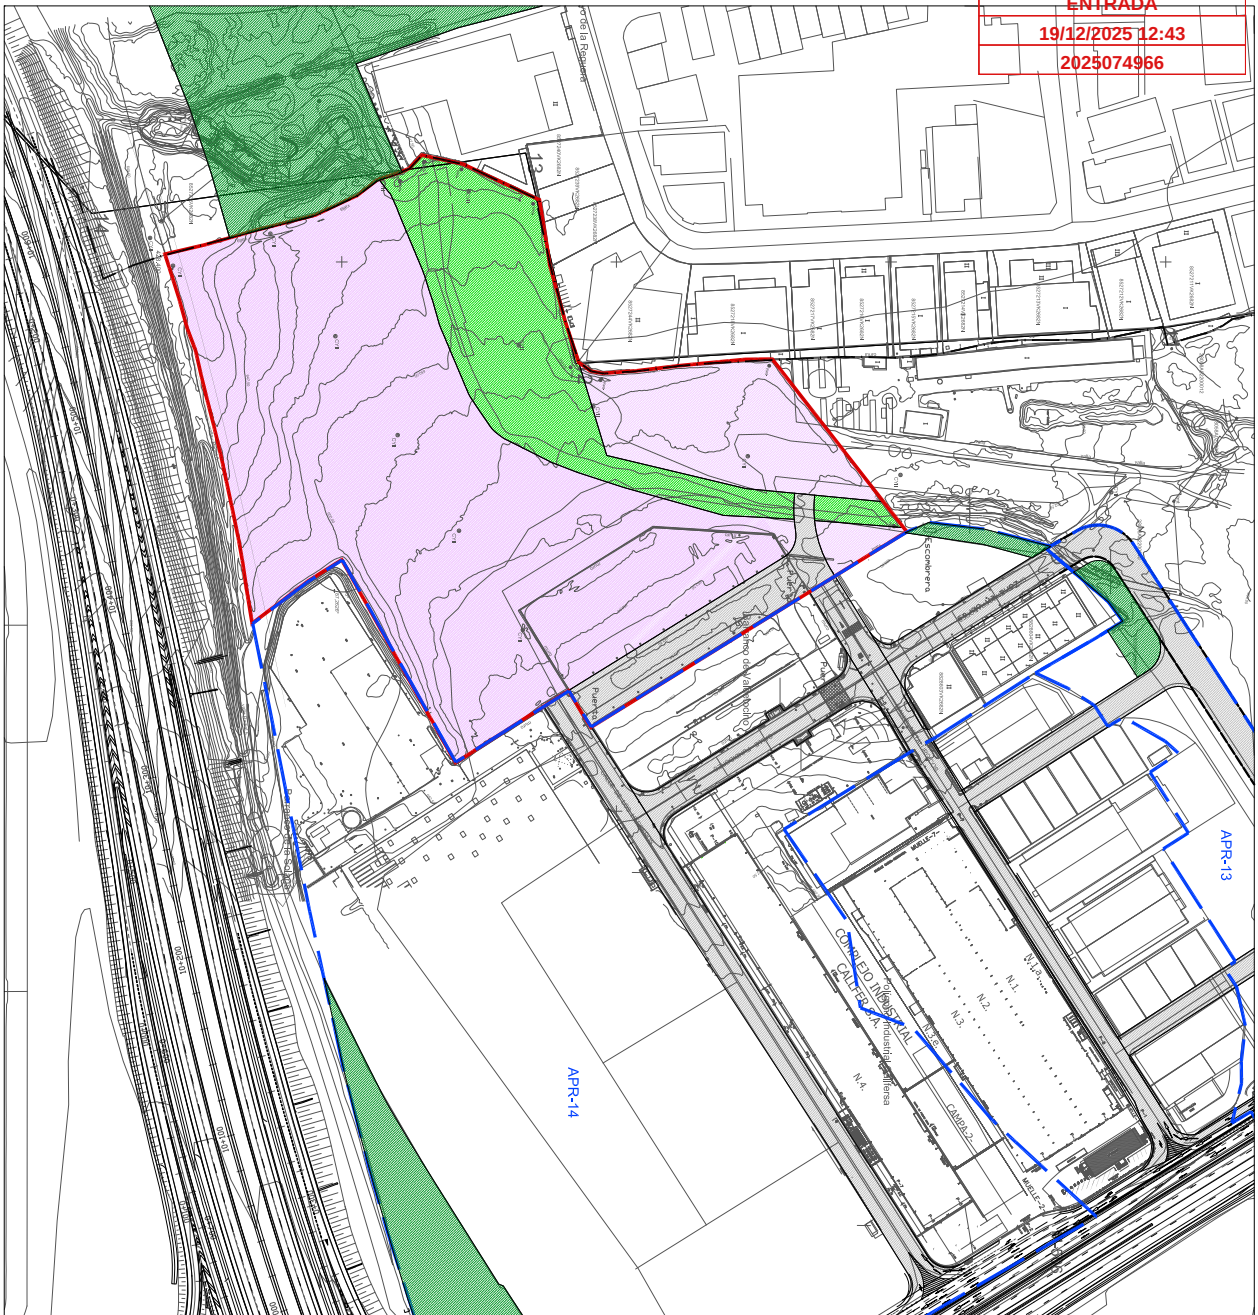

	Término Municipal	
	Delimitación del Sector PAU-1	
	Zonas verdes y espacios libres existentes	
	Industrial	
	Espacio Libre Público vinculante	
	Vialito vinculante	

PLAN DE SECTORIZACIÓN PAU-1 (FUENLABRADA)		
AVANCE		
CALIFICACIÓN DE SUELO DICIEMBRE 2025		ESCALA 1/12,500
PO-2		

CANONES • I.L. MASH S. de RL

CSV (Código de Verificación Segura)	IV7QYXBIOABMYW7SSAWRAA3BKM	Fecha	17/12/2025 18:17:05
Normativa	Este documento incorpora firma electrónica reconocida de acuerdo a la ley 6/2020, de 11 de noviembre, reguladora de determinados aspectos de los servicios electrónicos de confianza		
Firmado por	C. ANDRES & LL. MASIA SLP (CARMEN ANDRES MATEO) (PUESTO DE TRABAJO PARA INCORPORACIÓN DE DOCUMENTOS FIRMADOS)		
Url de verificación	https://sede.ayto-fuenlabrada.es/verifirmav2/code/IV7OYXBIOABMYW7SSAWRAA3BKM	Página	1/1





Termino Municipal

Delimitación del Sector PAU-1

Zonas verdes y espacios libres existentes

REDES SUPRAMUNICIPALES Y GENERALES

Red de Infraestructura Vía

REDES LOCALES VINCULANTES

Red de Infraestructura Vía

Red de Espado Libre

Itinerario peatonal de ribera

AFECCIONES

Arroyo Valdetocino

Dominio Público Hidráulico

Zona de servidumbre

Infraestructuras

Carreteras. Línea Dominio Público

Carreteras. Línea Límite de la Edificación

Carreteras. Zona de Protección

PLAN DE SECTORIZACIÓN PAU-1 (FUENLABRADA)

AVANCE

PO-3

REDES PÚBLICAS

DICIEMBRE 2025

1/2.000

COMPROBACIÓN

CARMEN Y LL. MASIA S.L.P.

CSV (Código de Verificación Segura)	IV7QYXBIH5ZLLT5NBRPBE5IS4Y	Fecha	17/12/2025 18:17:05
Normativa	Este documento incorpora firma electrónica reconocida de acuerdo a la ley 6/2020, de 11 de noviembre, reguladora de determinados aspectos de los servicios electrónicos de confianza		
Firmado por	C. ANDRES & LL. MASIA SLP (CARMEN ANDRES MATEO) (PUESTO DE TRABAJO PARA INCORPORACIÓN DE DOCUMENTOS FIRMADOS)		
Url de verificación	https://sede.ayto-fuenlabrada.es/verifirmav2/code/IV7QYXBIH5ZLLT5NBRPBE5IS4Y	Página	1/1





PLAN DE SECTORIZACIÓN PAU-1 (FUENLABRADA)

AVANCE

PO-4

INFRAESTRUCTURA VIARIA

DICIEMBRE 2025

1/2,500

EQUIPO REDACTOR

CANDELES + LUMIN S.L.P.

Término Municipal

Delimitación del Sector PAU-1

Acera


Carril bici

Itinerario peatonal y ciclista

Calzada y aparcamientos

CSV (Código de Verificación Segura)	IV7QYXBI34H44VBYQU6BFYJWOE	Fecha	17/12/2025 18:17:05
Normativa	Este documento incorpora firma electrónica reconocida de acuerdo a la ley 6/2020, de 11 de noviembre, reguladora de determinados aspectos de los servicios electrónicos de confianza		
Firmado por	C. ANDRES & LL. MASIA SLP (CARMEN ANDRES MATEO) (PUESTO DE TRABAJO PARA INCORPORACIÓN DE DOCUMENTOS FIRMADOS)		
Url de verificación	https://sede.ayto-fuenlabrada.es/verifirmav2/code/IV7QYXBI34H44VBYQU6BFYJWOE	Página	1/1



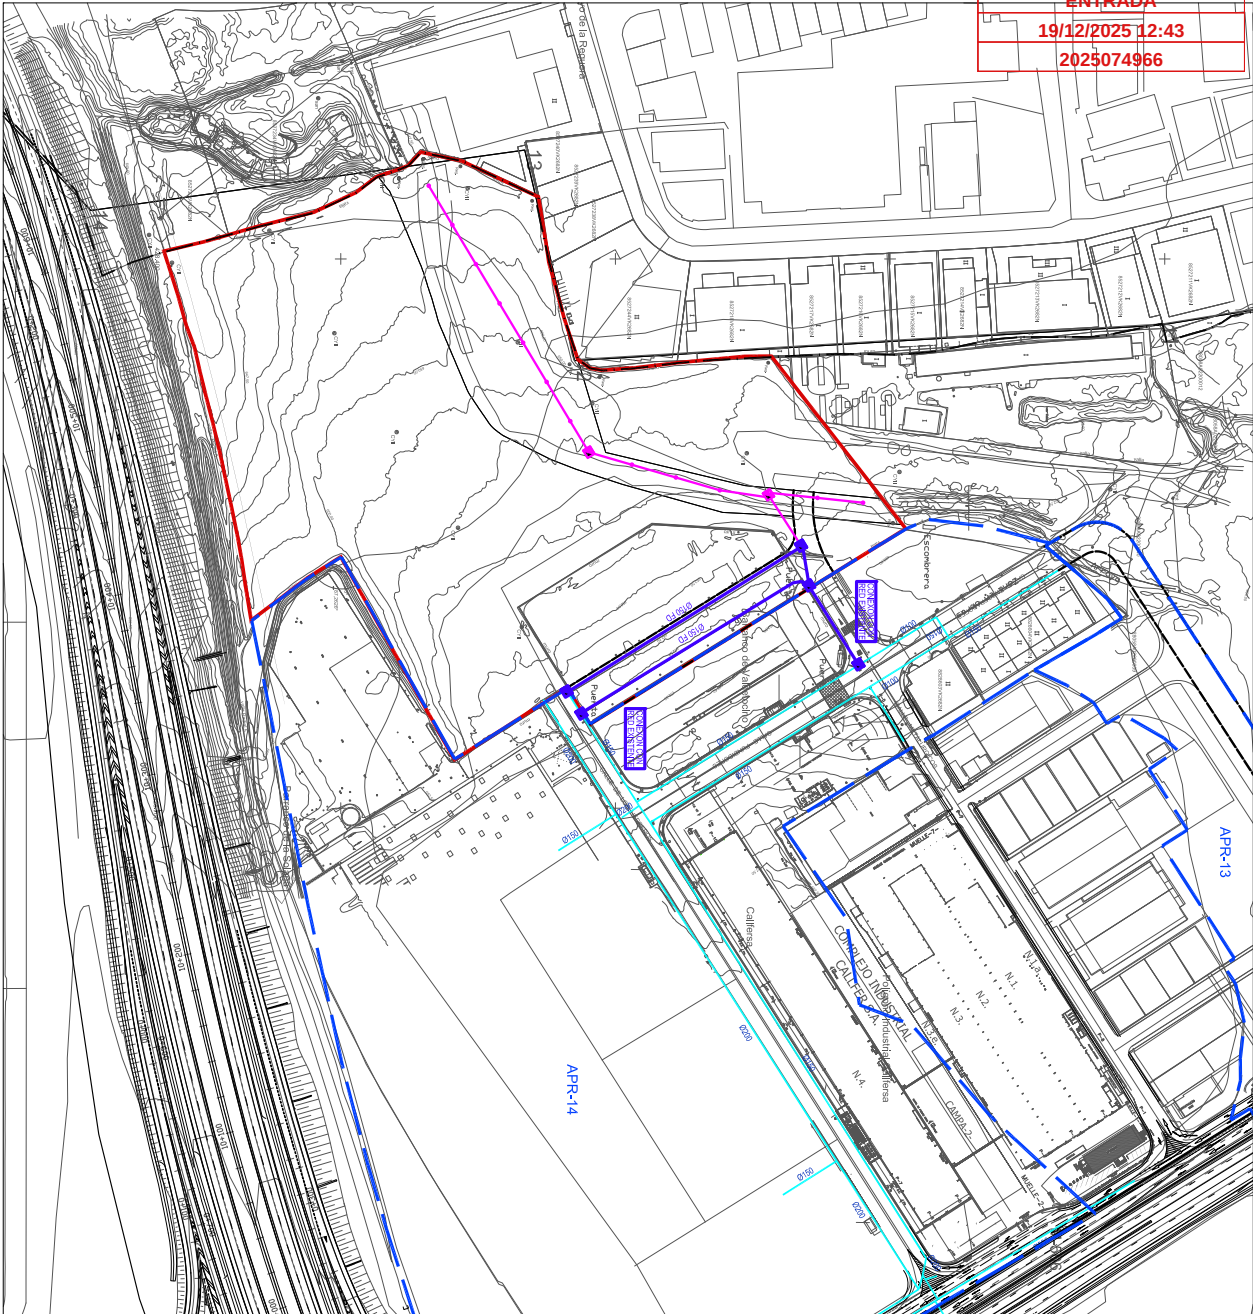

PLAN DE SECTORIZACIÓN PAU-1 (FUENLABRADA)

AVANCE

INFRAESTRUCTURA DE ABASTECIMIENTO

PO-5.1

DICIEMBRE 2025

ESCALA

1/2,500

EQUIPO REDACTOR

CANONES • LUMINIS S.L.P.

Término Municipal

Delimitación del Sector PAU-1

Vialio vinculante

Red de Abastecimiento de agua existente

Red de Abastecimiento de agua propuesta

Arqueta de abastecimiento


Arqueta de riego


Conducción de riego de agua regenerada

Boca de riego

CSV (Código de Verificación Segura)	IV7QYXBJPJ4J7OVJUUIHENA7EU	Fecha	17/12/2025 18:17:05
Normativa	Este documento incorpora firma electrónica reconocida de acuerdo a la ley 6/2020, de 11 de noviembre, reguladora de determinados aspectos de los servicios electrónicos de confianza		
Firmado por	C. ANDRES & LL. MASIA SLP (CARMEN ANDRES MATEO) (PUESTO DE TRABAJO PARA INCORPORACIÓN DE DOCUMENTOS FIRMADOS)		
Url de verificación	https://sede.ayto-fuenlabrada.es/verifirmav2/code/IV7QYXBJPJ4J7OVJUUIHENA7EU	Página	1/1




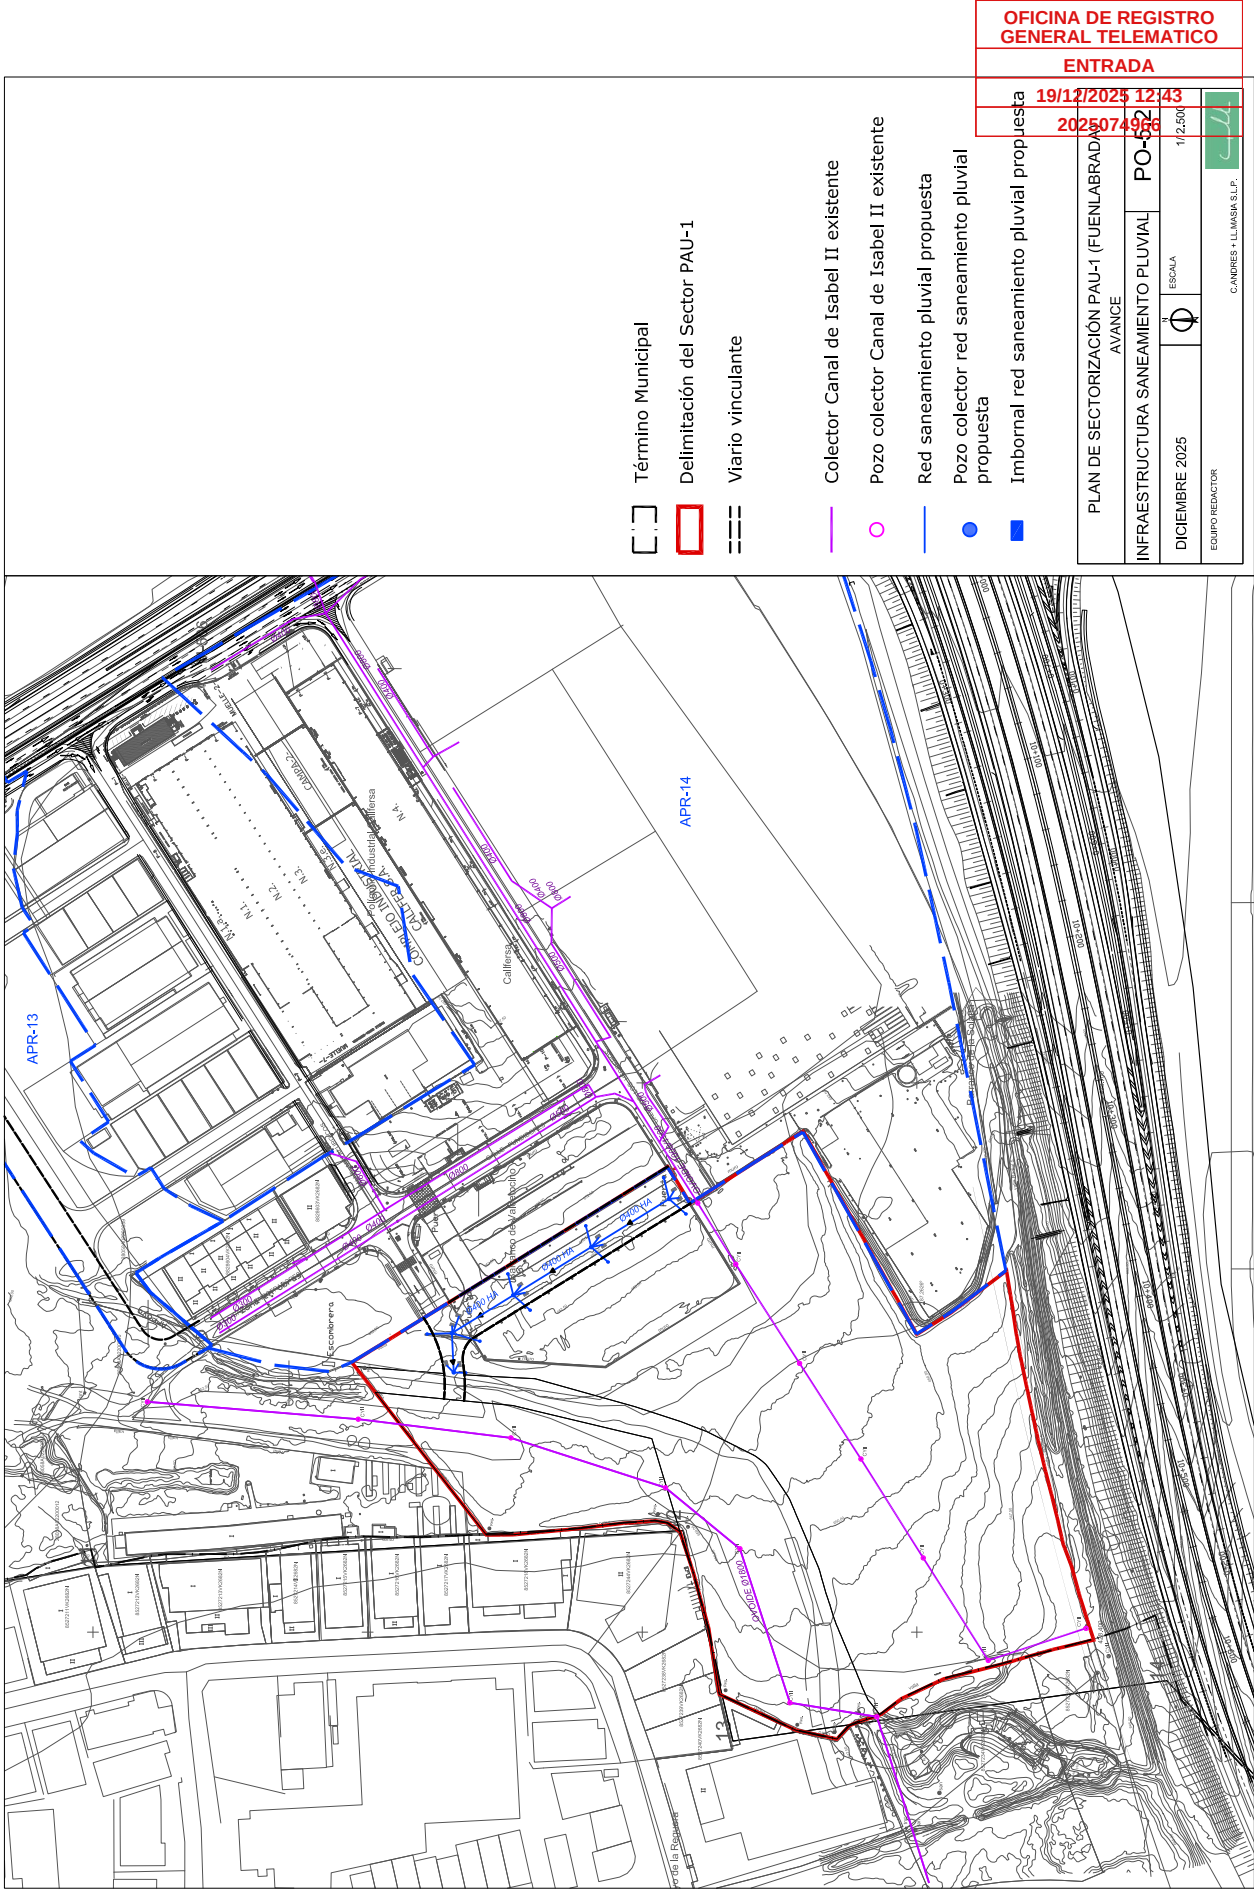

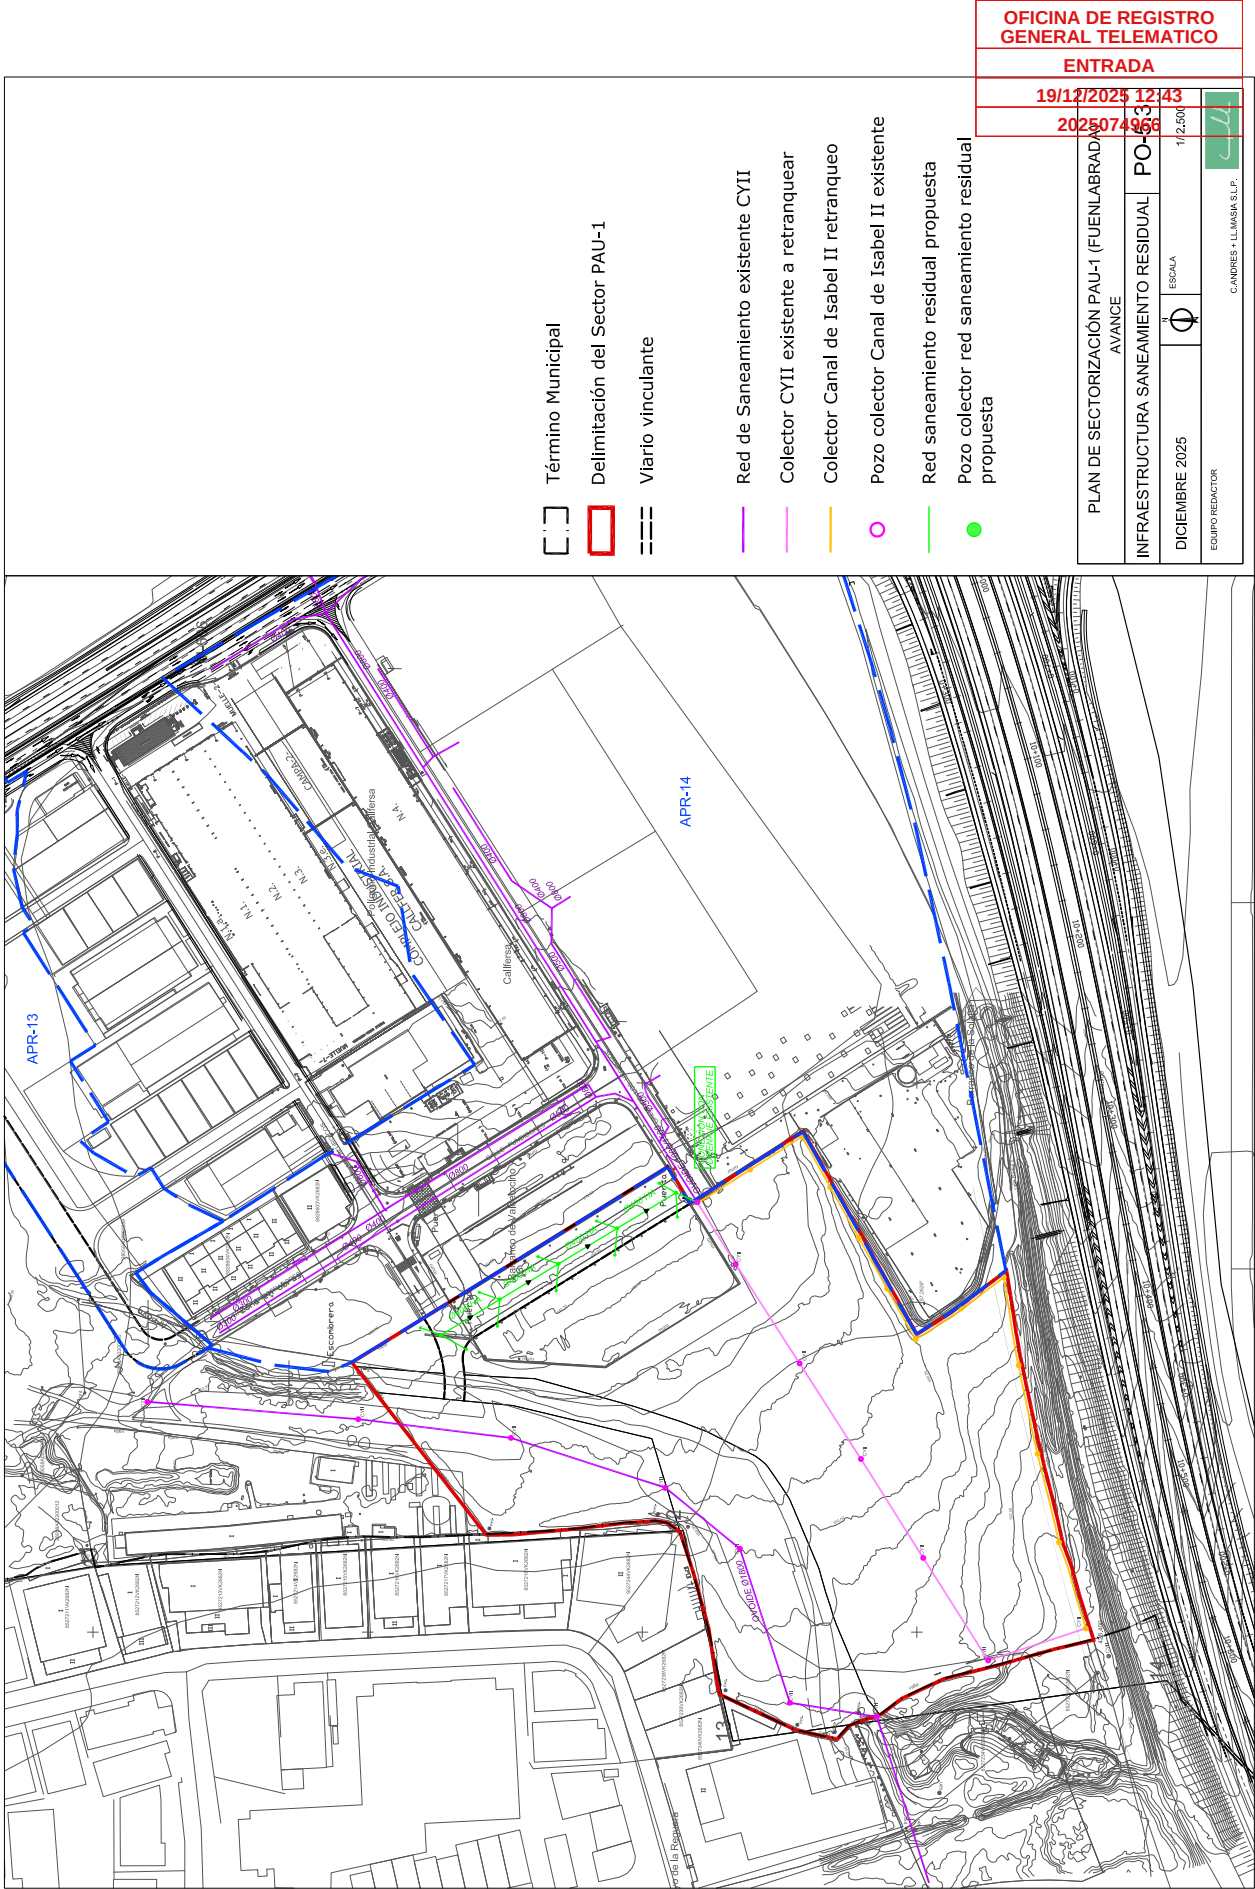

CSV (Código de Verificación Segura)	IV7QYXBJZZPLJ3Z7WM7TBYYGII	Fecha	17/12/2025 18:17:05
Normativa	Este documento incorpora firma electrónica reconocida de acuerdo a la ley 6/2020, de 11 de noviembre, reguladora de determinados aspectos de los servicios electrónicos de confianza		
Firmado por	C. ANDRES & LL. MASIA SLP (CARMEN ANDRES MATEO) (PUESTO DE TRABAJO PARA INCORPORACIÓN DE DOCUMENTOS FIRMADOS)		
Url de verificación	https://sede.ayto-fuenlabrada.es/verifirmav2/code/IV7QYXBJZZPLJ3Z7WM7TBYYGII	Página	1/1



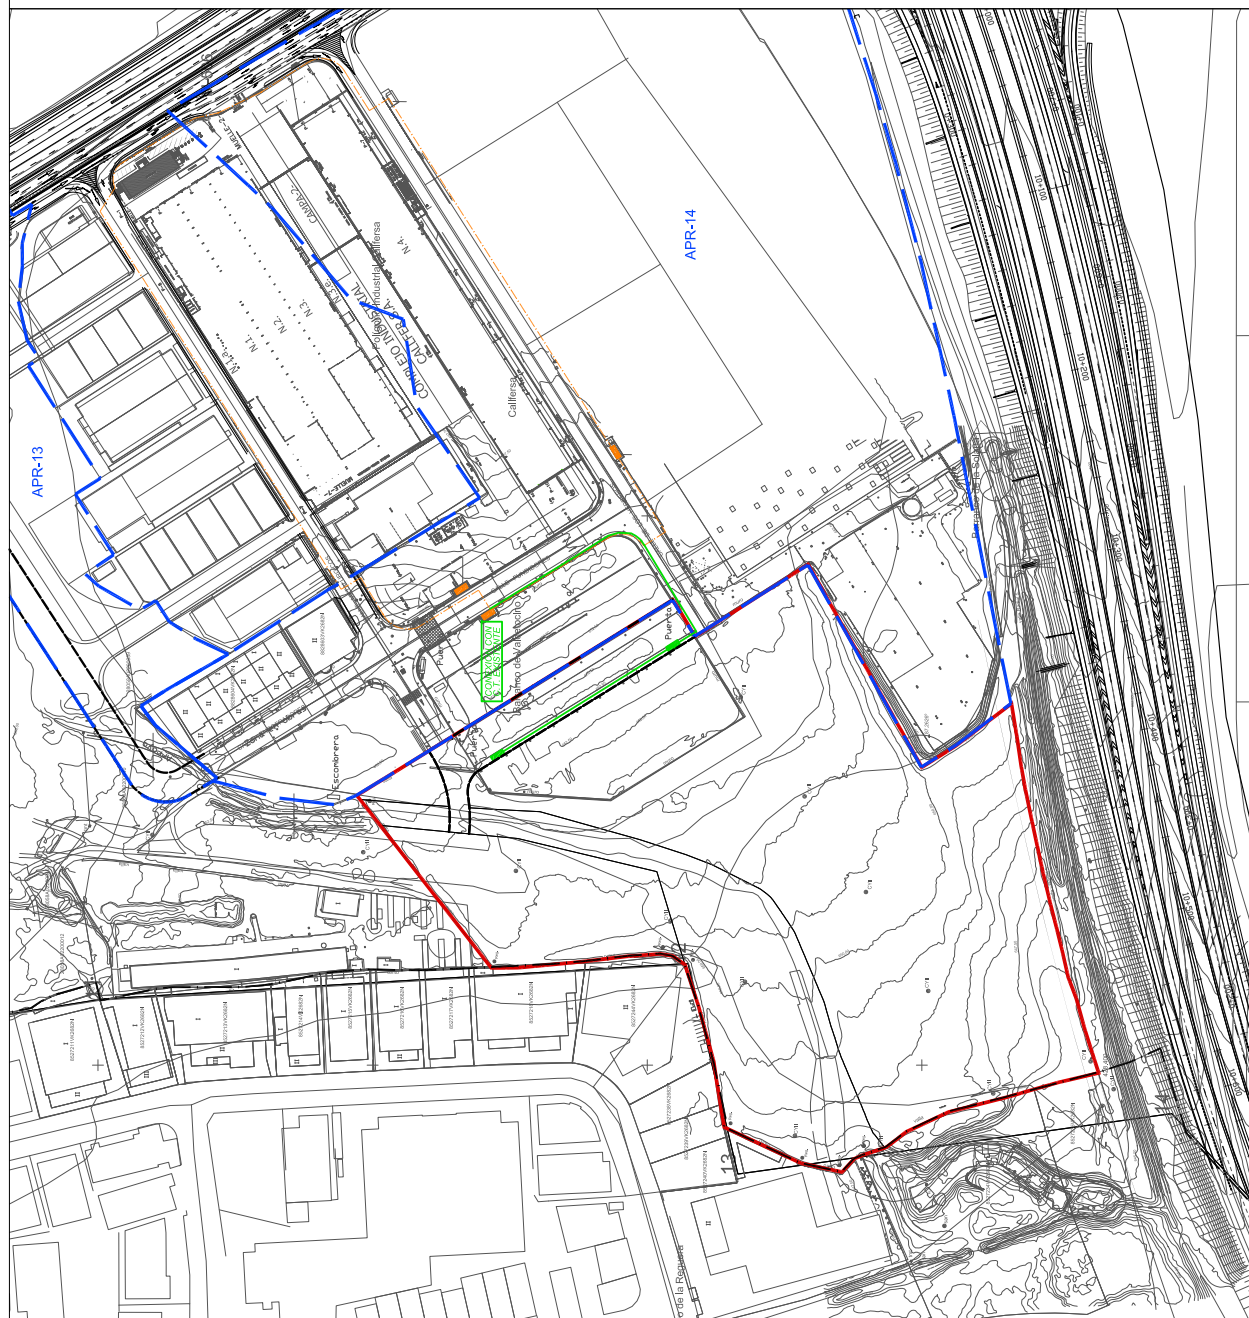

CSV (Código de Verificación Segura)	IV7QYXBOIH542TFIY5W5547AKE	Fecha	17/12/2025 18:17:05
Normativa	Este documento incorpora firma electrónica reconocida de acuerdo a la ley 6/2020, de 11 de noviembre, reguladora de determinados aspectos de los servicios electrónicos de confianza		
Firmado por	C. ANDRES & LL. MASIA SLP (CARMEN ANDRES MATEO) (PUESTO DE TRABAJO PARA INCORPORACIÓN DE DOCUMENTOS FIRMADOS)		
Url de verificación	https://sede.ayto-fuenlabrada.es/verifirmav2/code/IV7OYXBOIH542TFIY5W5547AKE	Página	1/1






PLAN DE SECTORIZACIÓN PAU-1 (FUENLABRADA)			
AVANCE			
INFRAESTRUCTURA DE TELEFONÍA	PO-5.5		
DICIEMBRE 2025	ESCALA	1/2,500	
EQUIPO REDACTOR			
C. ANDRES & LL. MASIA S.L.P.			

- Término Municipal
- Delimitación del Sector PAU-1
- Vialito vinculante
- Red de Telefonía existente
- Red de Telefonía propuesta
- Arqueta red de Telefonía propuesta


CSV (Código de Verificación Segura)	IV7QYXBOPNBOZLEZTQXQNZPRK4	Fecha	17/12/2025 18:17:05
Normativa	Este documento incorpora firma electrónica reconocida de acuerdo a la ley 6/2020, de 11 de noviembre, reguladora de determinados aspectos de los servicios electrónicos de confianza		
Firmado por	C. ANDRES & LL. MASIA SLP (CARMEN ANDRES MATEO) (PUESTO DE TRABAJO PARA INCORPORACIÓN DE DOCUMENTOS FIRMADOS)		
Url de verificación	https://sede.ayto-fuenlabrada.es/verifirmav2/code/IV7QYXBOPNBOZLEZTQXQNZPRK4	Página	1/1



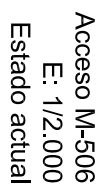

CSV (Código de Verificación Segura)	IV7QYXBLMABJ7WP24QWX4MYUD4	Fecha	17/12/2025 18:17:05
Normativa	Este documento incorpora firma electrónica reconocida de acuerdo a la ley 6/2020, de 11 de noviembre, reguladora de determinados aspectos de los servicios electrónicos de confianza		
Firmado por	C. ANDRES & LL. MASIA SLP (CARMEN ANDRES MATEO) (PUESTO DE TRABAJO PARA INCORPORACIÓN DE DOCUMENTOS FIRMADOS)		
Url de verificación	https://sede.ayto-fuenlabrada.es/verifirmav2/code/IV7QYXBLMABJ7WP24QWX4MYUD4	Página	1/1



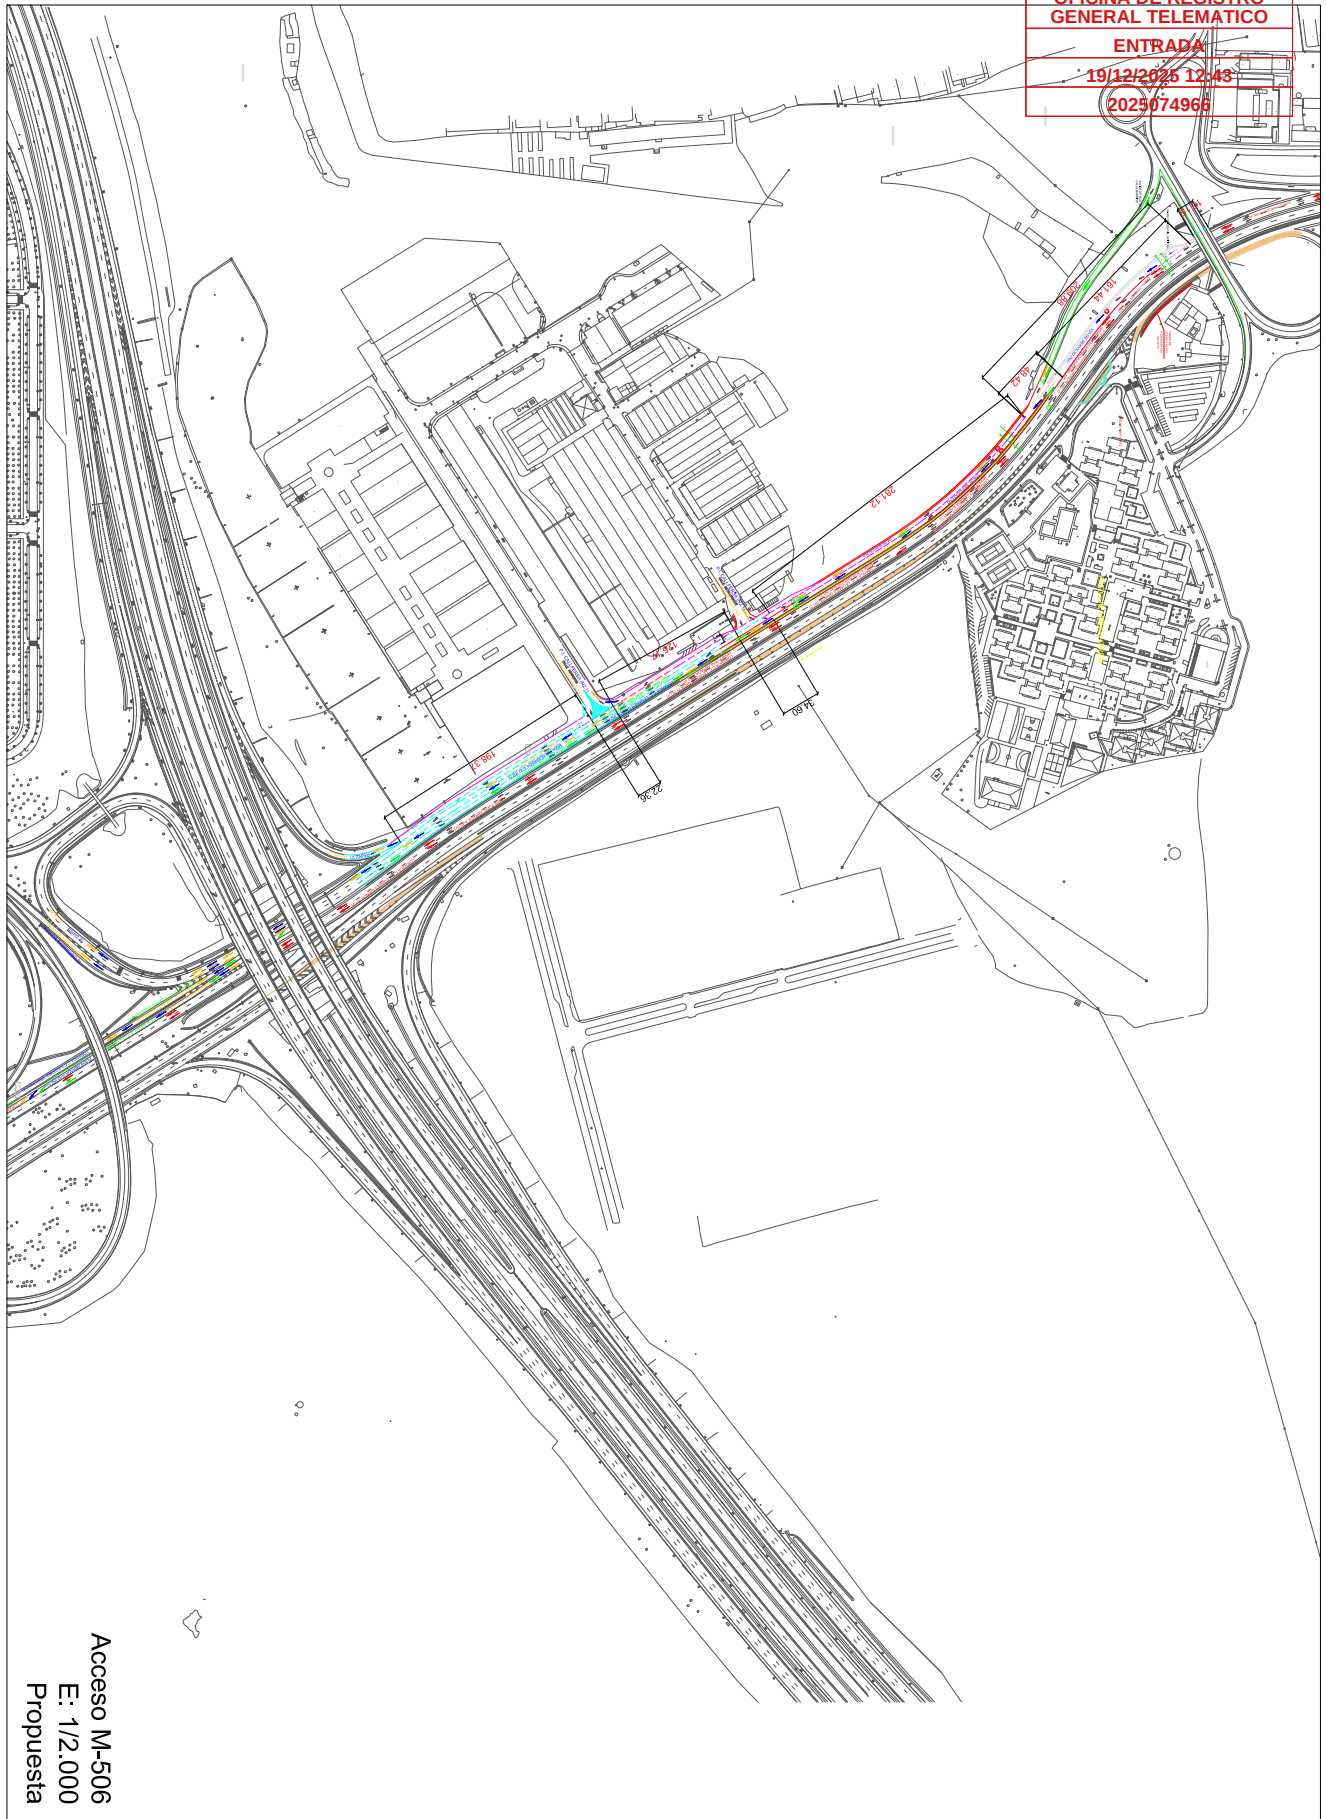

Acceso M-506
E: 1/2.000
Propuesta

CSV (Código de Verificación Segura)	IV7QYXBLD7VMVNM7W3QWGVPTP4	Fecha	17/12/2025 18:17:05
Normativa	Este documento incorpora firma electrónica reconocida de acuerdo a la ley 6/2020, de 11 de noviembre, reguladora de determinados aspectos de los servicios electrónicos de confianza		
Firmado por	C. ANDRES & LL. MASIA SLP (CARMEN ANDRES MATEO) (PUESTO DE TRABAJO PARA INCORPORACIÓN DE DOCUMENTOS FIRMADOS)		
Url de verificación	https://sede.ayto-fuenlabrada.es/verifirmav2/code/IV7QYXBLD7VMVNM7W3QWGVPTP4	Página	1/1

