



P2.4 Sección tipo y detalle constructivo

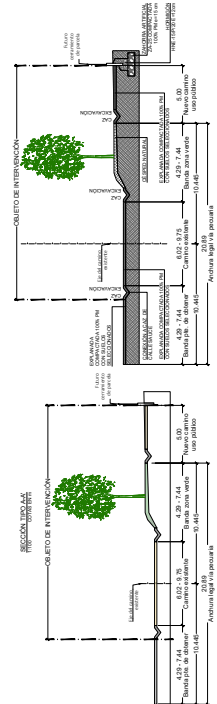


CSV (Código de Verificación Segura)	IV7RTXJIPRE24XZI2MFWAYTGMI	Fecha	19/03/2026 22:04:13
Normativa	Este documento incorpora firma electrónica reconocida de acuerdo a la ley 6/2020, de 11 de noviembre, reguladora de determinados aspectos de los servicios electrónicos de confianza		
Firmado por	ARNAIZ ARQUITECTOS SLP (LUIS ARNAIZ REBOLLO)		
Url de verificación	https://sede.ayto-fuenlabrada.es/verifirmav2/code/IV7RTXJIPRE24XZI2MFWAYTGMI	Página	1/5




ARNAIZ ARQUITECTOS S.L.P.
LUIS ARNAIZ REBOLLO

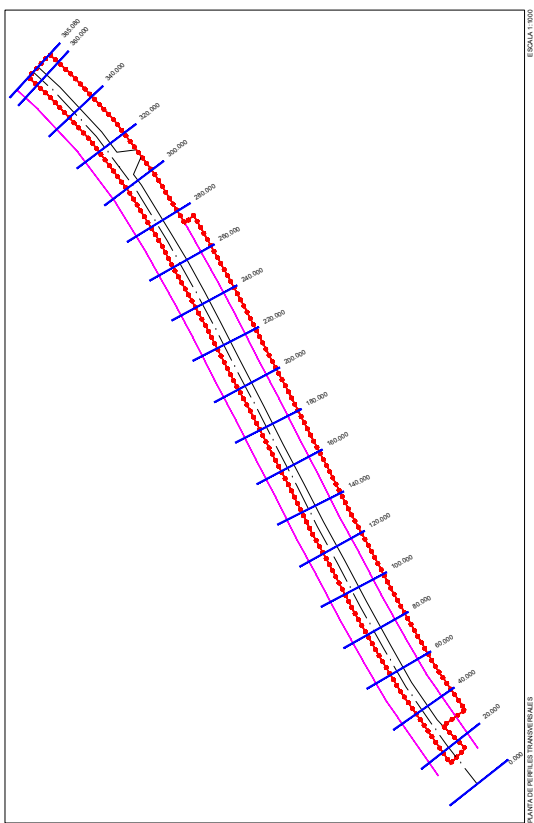

ESCALA 1:500

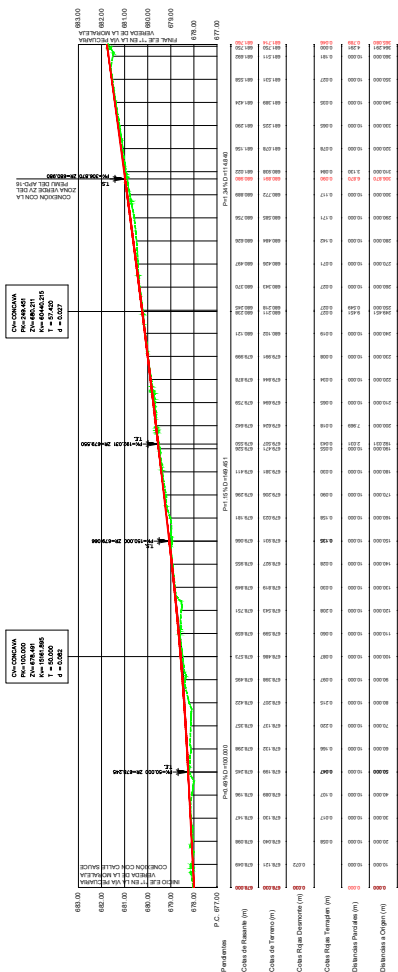

PERFIL LONGITUDINAL

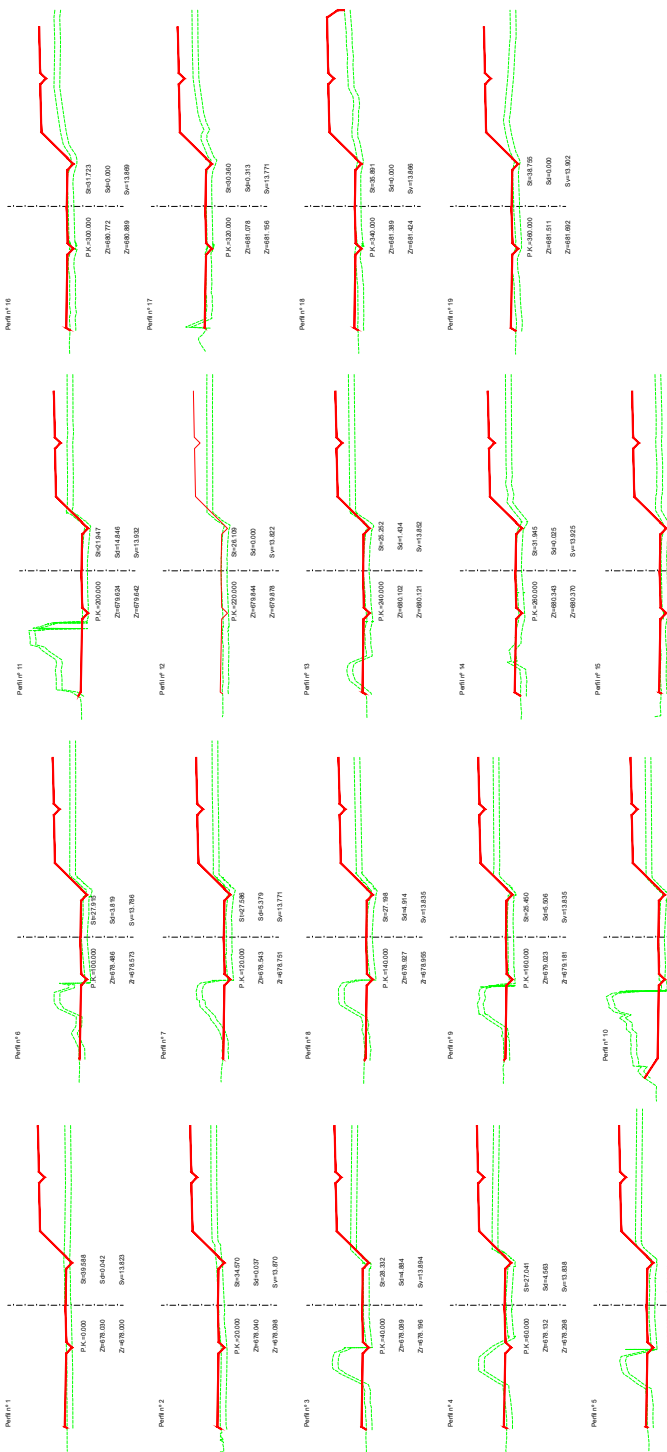

PERFILES TRANSVERSALES

CSV (Código de Verificación Segura)	IV7RTXJIPRE24XZI2MFWAYTGMI	Fecha	19/03/2026 22:04:13
Normativa	Este documento incorpora firma electrónica reconocida de acuerdo a la ley 6/2020, de 11 de noviembre, reguladora de determinados aspectos de los servicios electrónicos de confianza		
Firmado por	ARNAIZ ARQUITECTOS SLP (LUIS ARNAIZ REBOLLO)		
Url de verificación	https://sede.ayto-fuenlabrada.es/verifirmav2/code/IV7RTXJIPRE24XZI2MFWAYTGMI	Página	2/5





CSV (Código de Verificación Segura)	IV7RTXJIPRE24XIZ2MFWAYTGMI	Fecha	19/03/2026 22:04:13
Normativa	Este documento incorpora firma electrónica reconocida de acuerdo a la ley 6/2020, de 11 de noviembre, reguladora de determinados aspectos de los servicios electrónicos de confianza		
Firmado por	ARNAIZ ARQUITECTOS SLP (LUIS ARNAIZ REBOLLO)		
Url de verificación	https://sede.ayto-fuenlabrada.es/verifirmav2/code/IV7RTXJIPRE24XIZ2MFWAYTGMI	Página	3/5



