



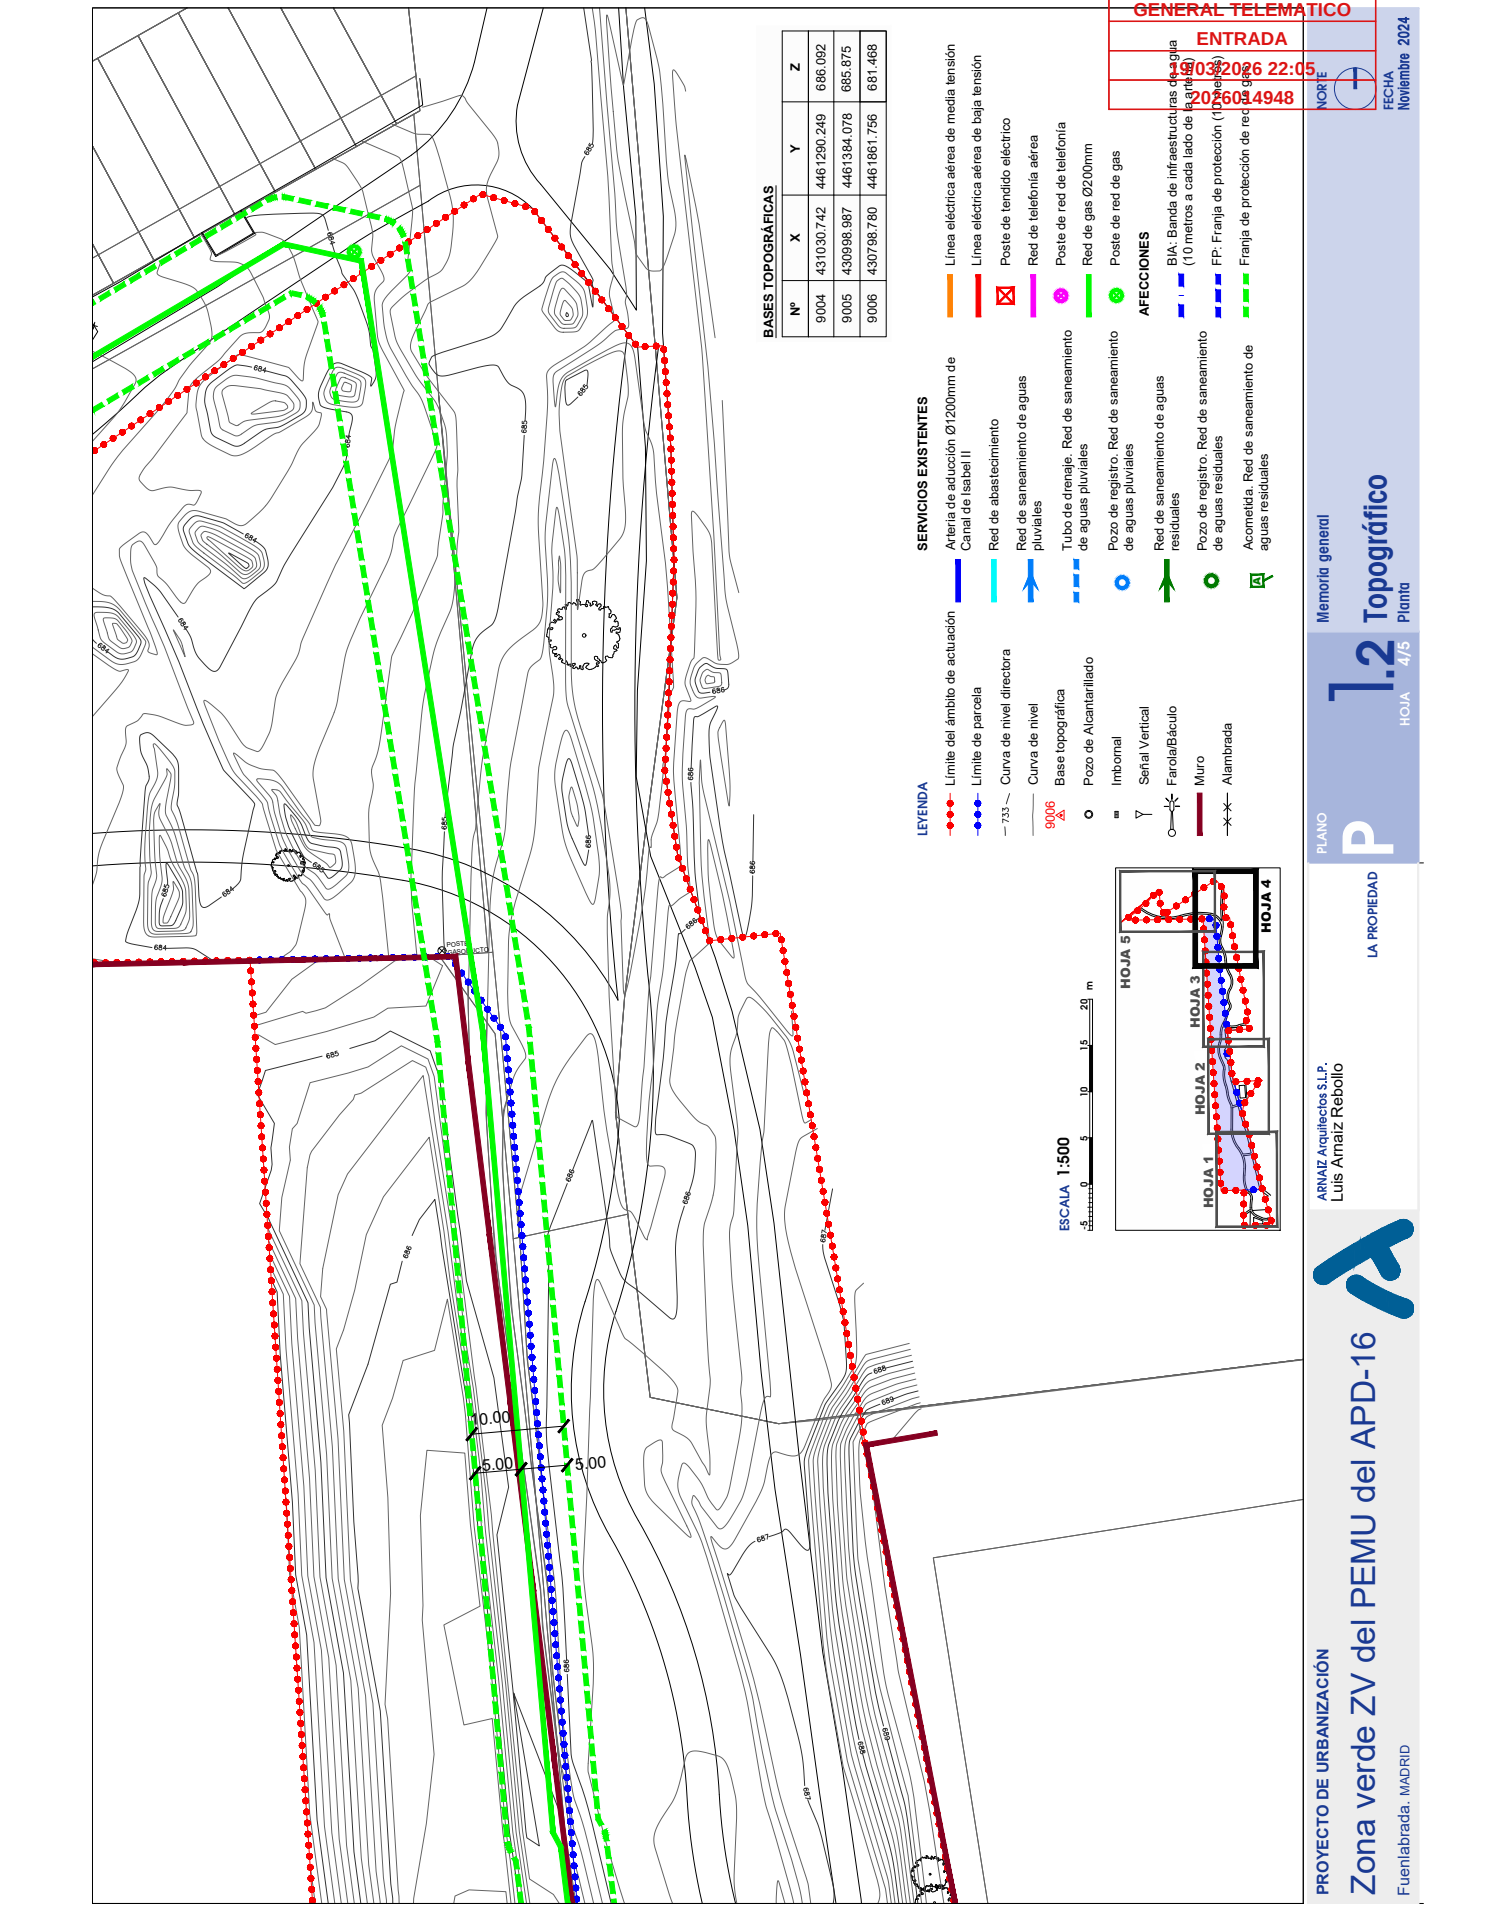

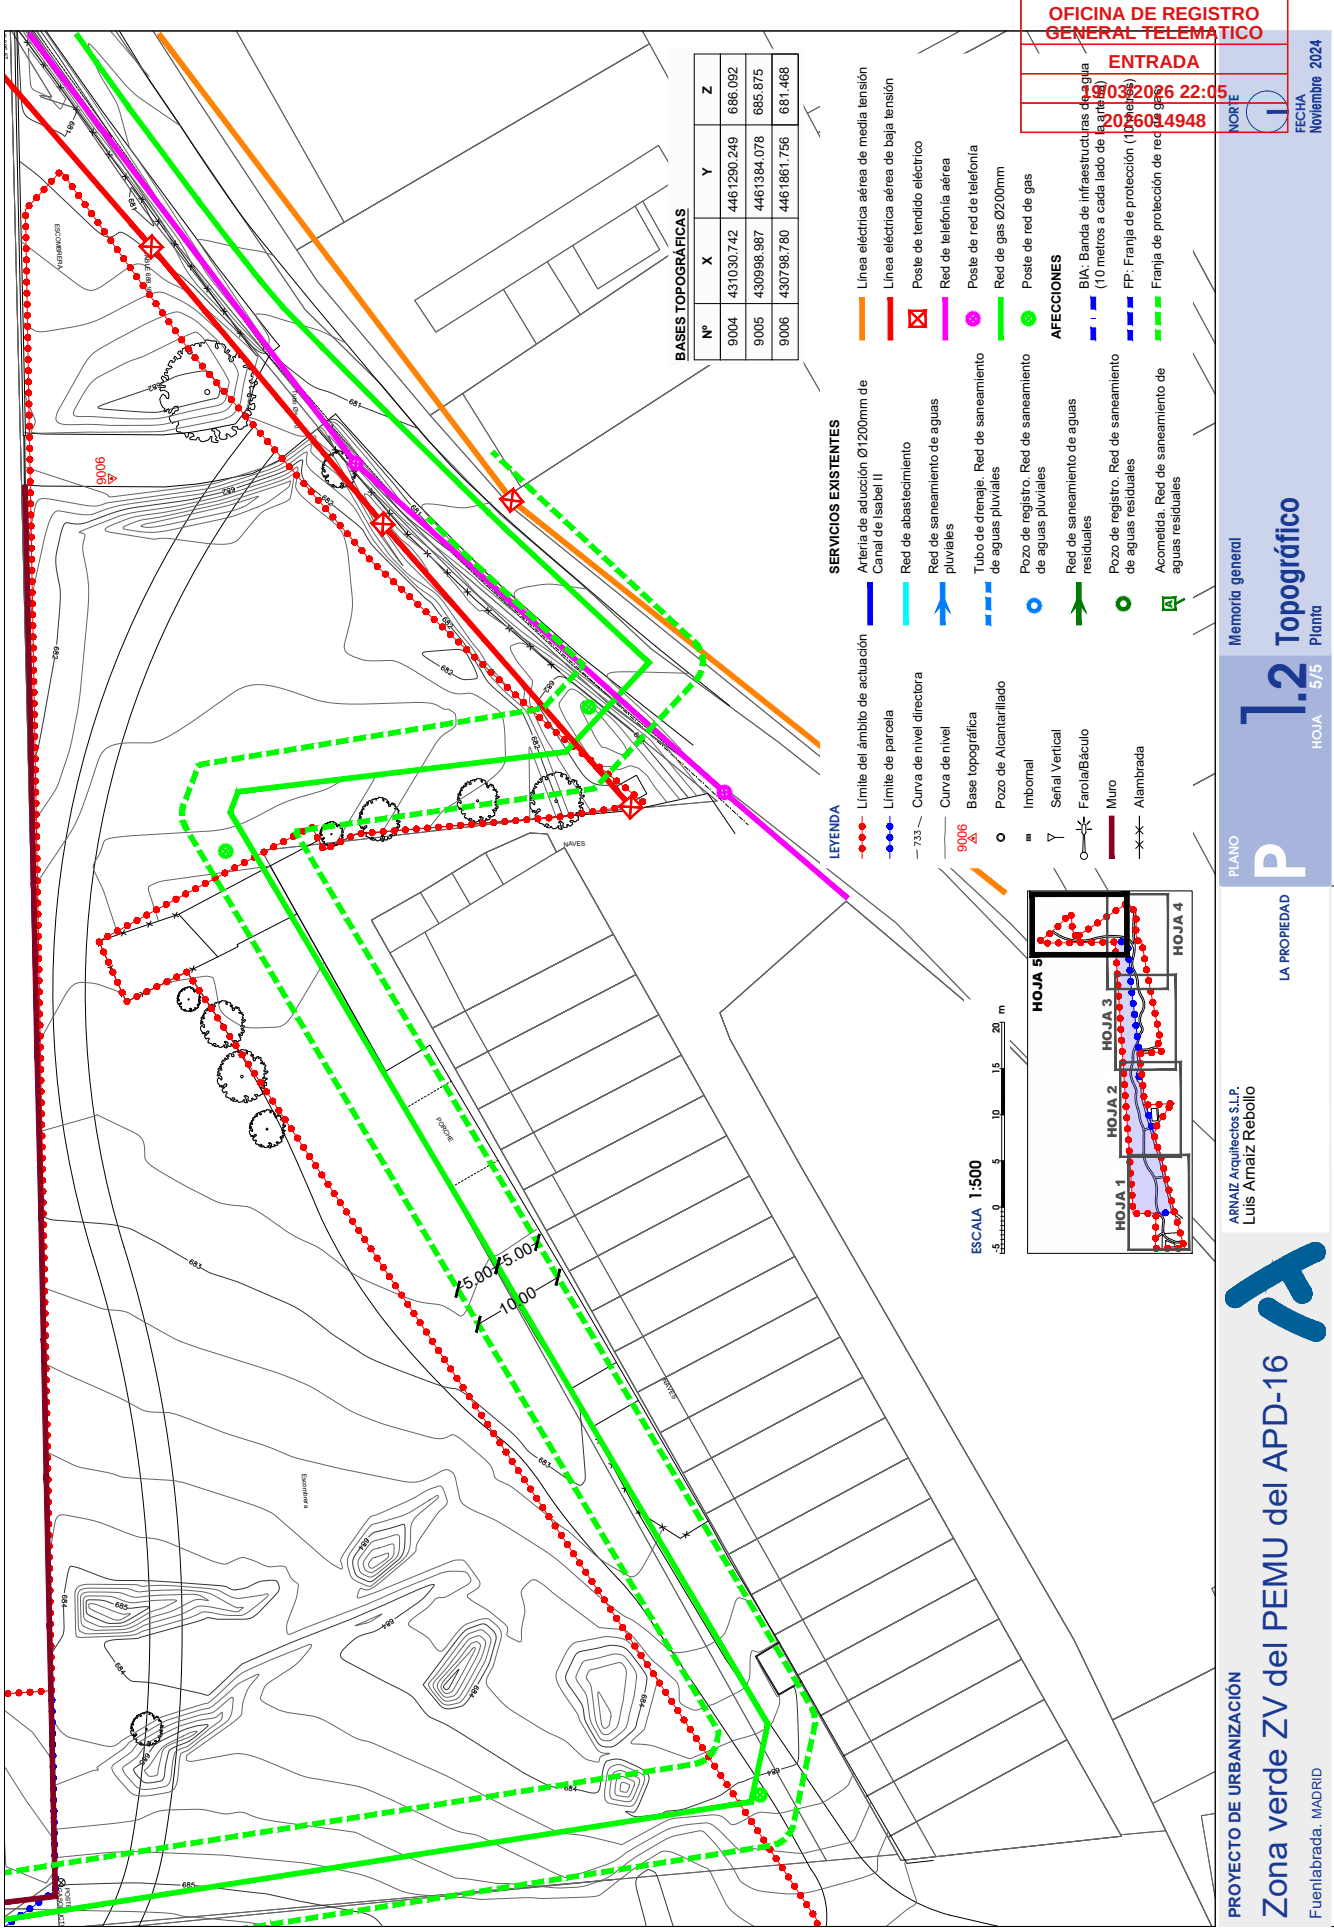



PROYECTO DE URBANIZACIÓN

Zona verde ZV del PEMU del APD-16

Fuenlabrada. MADRID

LA PROPIEDAD

ARNIAZ Arquitectos S.L.P.

Luis Arnaiz Rebollo

PLANO

P

Memoria general

1.2 Topográfico

HOJA 5/5

Planta

OFICINA DE REGISTRO GENERAL TELEMÁTICO

ENTRADA

19/03/2026 22:05

026034948

NORTE

FECHA

19/03/2026 22:05


026034948

NOVEMBRE 2024




|                                     |   |        |                     |
|-------------------------------------|---|--------|---------------------|
| CSV (Código de Verificación Segura) | IV7RTXJKFDZ3JHF3CRMDL4QFCE   | Fecha  | 19/03/2026 22:04:14 |
| Normativa                           | Este documento incorpora firma electrónica reconocida de acuerdo a la ley 6/2020, de 11 de noviembre, reguladora de determinados aspectos de los servicios electrónicos de confianza |        |                     |
| Firmado por                         | ARNAIZ ARQUITECTOS SLP (LUIS ARNAIZ REBOLLO)   |        |                     |
| Url de verificación                 | <a href="https://sede.ayto-fuenlabrada.es/verifirmav2/code/IV7RTXJKFDZ3JHF3CRMDL4QFCE">https://sede.ayto-fuenlabrada.es/verifirmav2/code/IV7RTXJKFDZ3JHF3CRMDL4QFCE</a>              | Página | 4/12                |



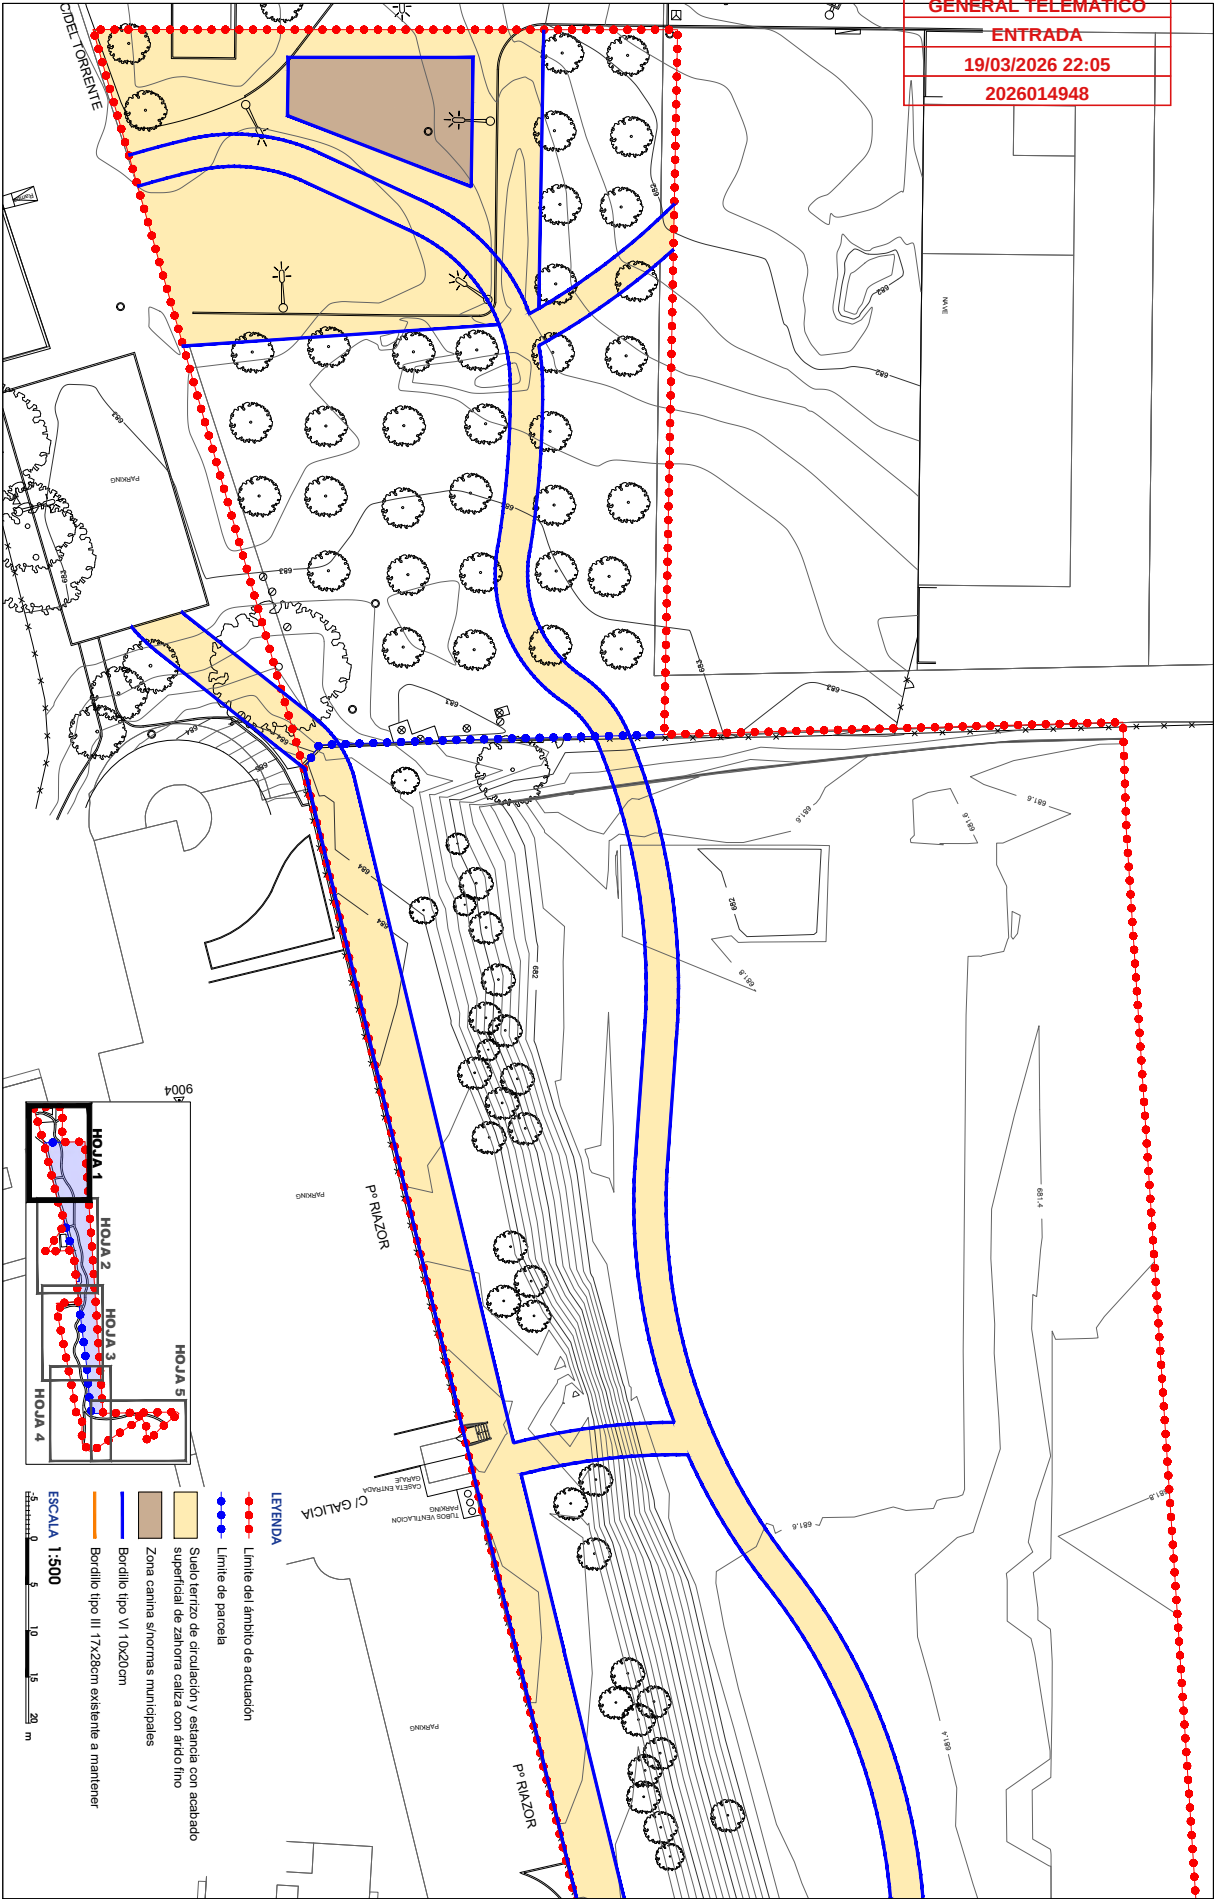


|                                     |   |        |                     |
|-------------------------------------|---|--------|---------------------|
| CSV (Código de Verificación Segura) | IV7RTXJKFDZ3JHF3CRMdL4QFCE   | Fecha  | 19/03/2026 22:04:14 |
| Normativa                           | Este documento incorpora firma electrónica reconocida de acuerdo a la ley 6/2020, de 11 de noviembre, reguladora de determinados aspectos de los servicios electrónicos de confianza |        |                     |
| Firmado por                         | ARNAIZ ARQUITECTOS SLP (LUIS ARNAIZ REBOLLO)   |        |                     |
| Url de verificación                 | <a href="https://sede.ayto-fuenlabrada.es/verifirmav2/code/IV7RTXJKFDZ3JHF3CRMdL4QFCE">https://sede.ayto-fuenlabrada.es/verifirmav2/code/IV7RTXJKFDZ3JHF3CRMdL4QFCE</a>              | Página | 5/12                |



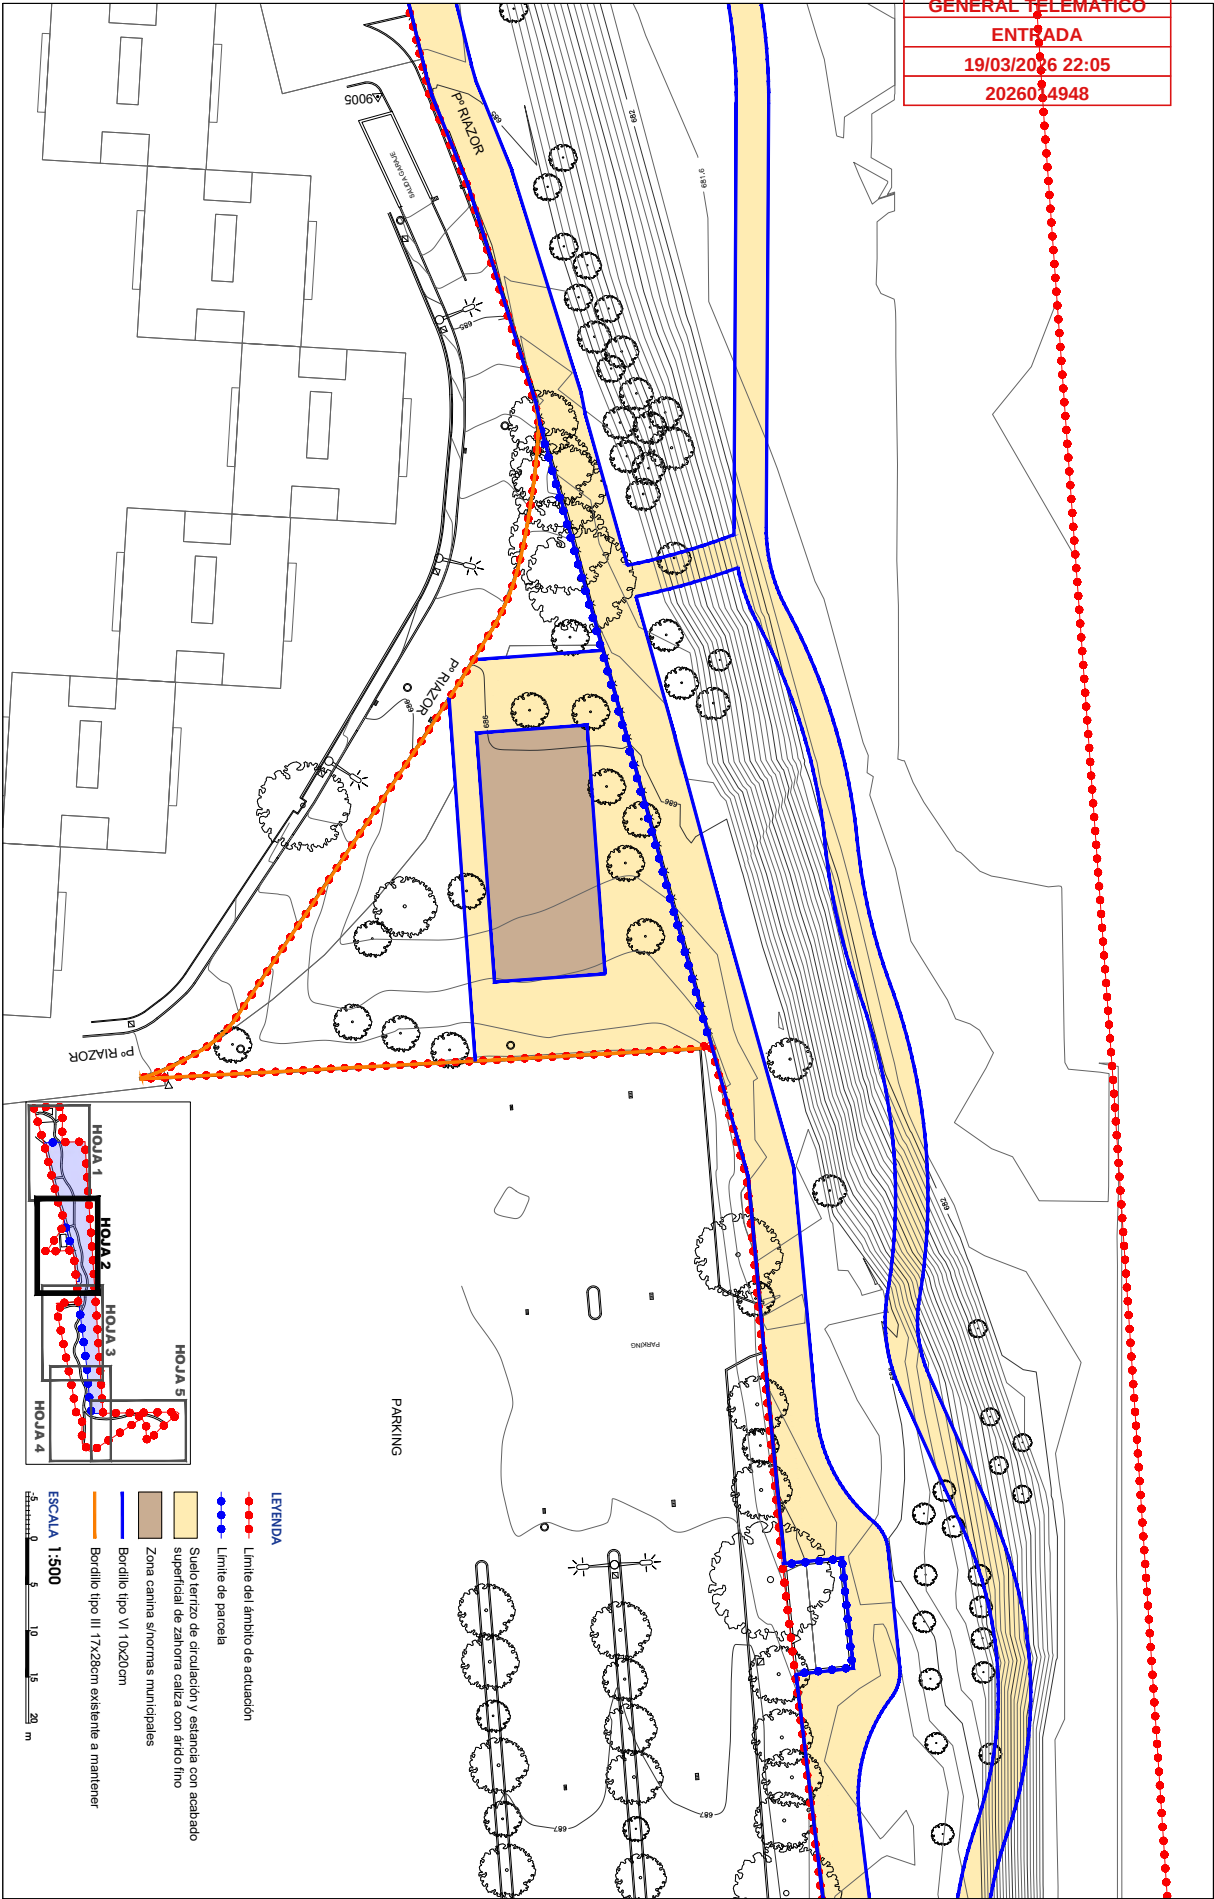

|                                     |   |        |                     |
|-------------------------------------|---|--------|---------------------|
| CSV (Código de Verificación Segura) | IV7RTXJKFDZ3JHF3CRMDL4QFCE   | Fecha  | 19/03/2026 22:04:14 |
| Normativa                           | Este documento incorpora firma electrónica reconocida de acuerdo a la ley 6/2020, de 11 de noviembre, reguladora de determinados aspectos de los servicios electrónicos de confianza |        |                     |
| Firmado por                         | ARNAIZ ARQUITECTOS SLP (LUIS ARNAIZ REBOLLO)   |        |                     |
| Url de verificación                 | <a href="https://sede.ayto-fuenlabrada.es/verifirmav2/code/IV7RTXJKFDZ3JHF3CRMDL4QFCE">https://sede.ayto-fuenlabrada.es/verifirmav2/code/IV7RTXJKFDZ3JHF3CRMDL4QFCE</a>              | Página | 6/12                |



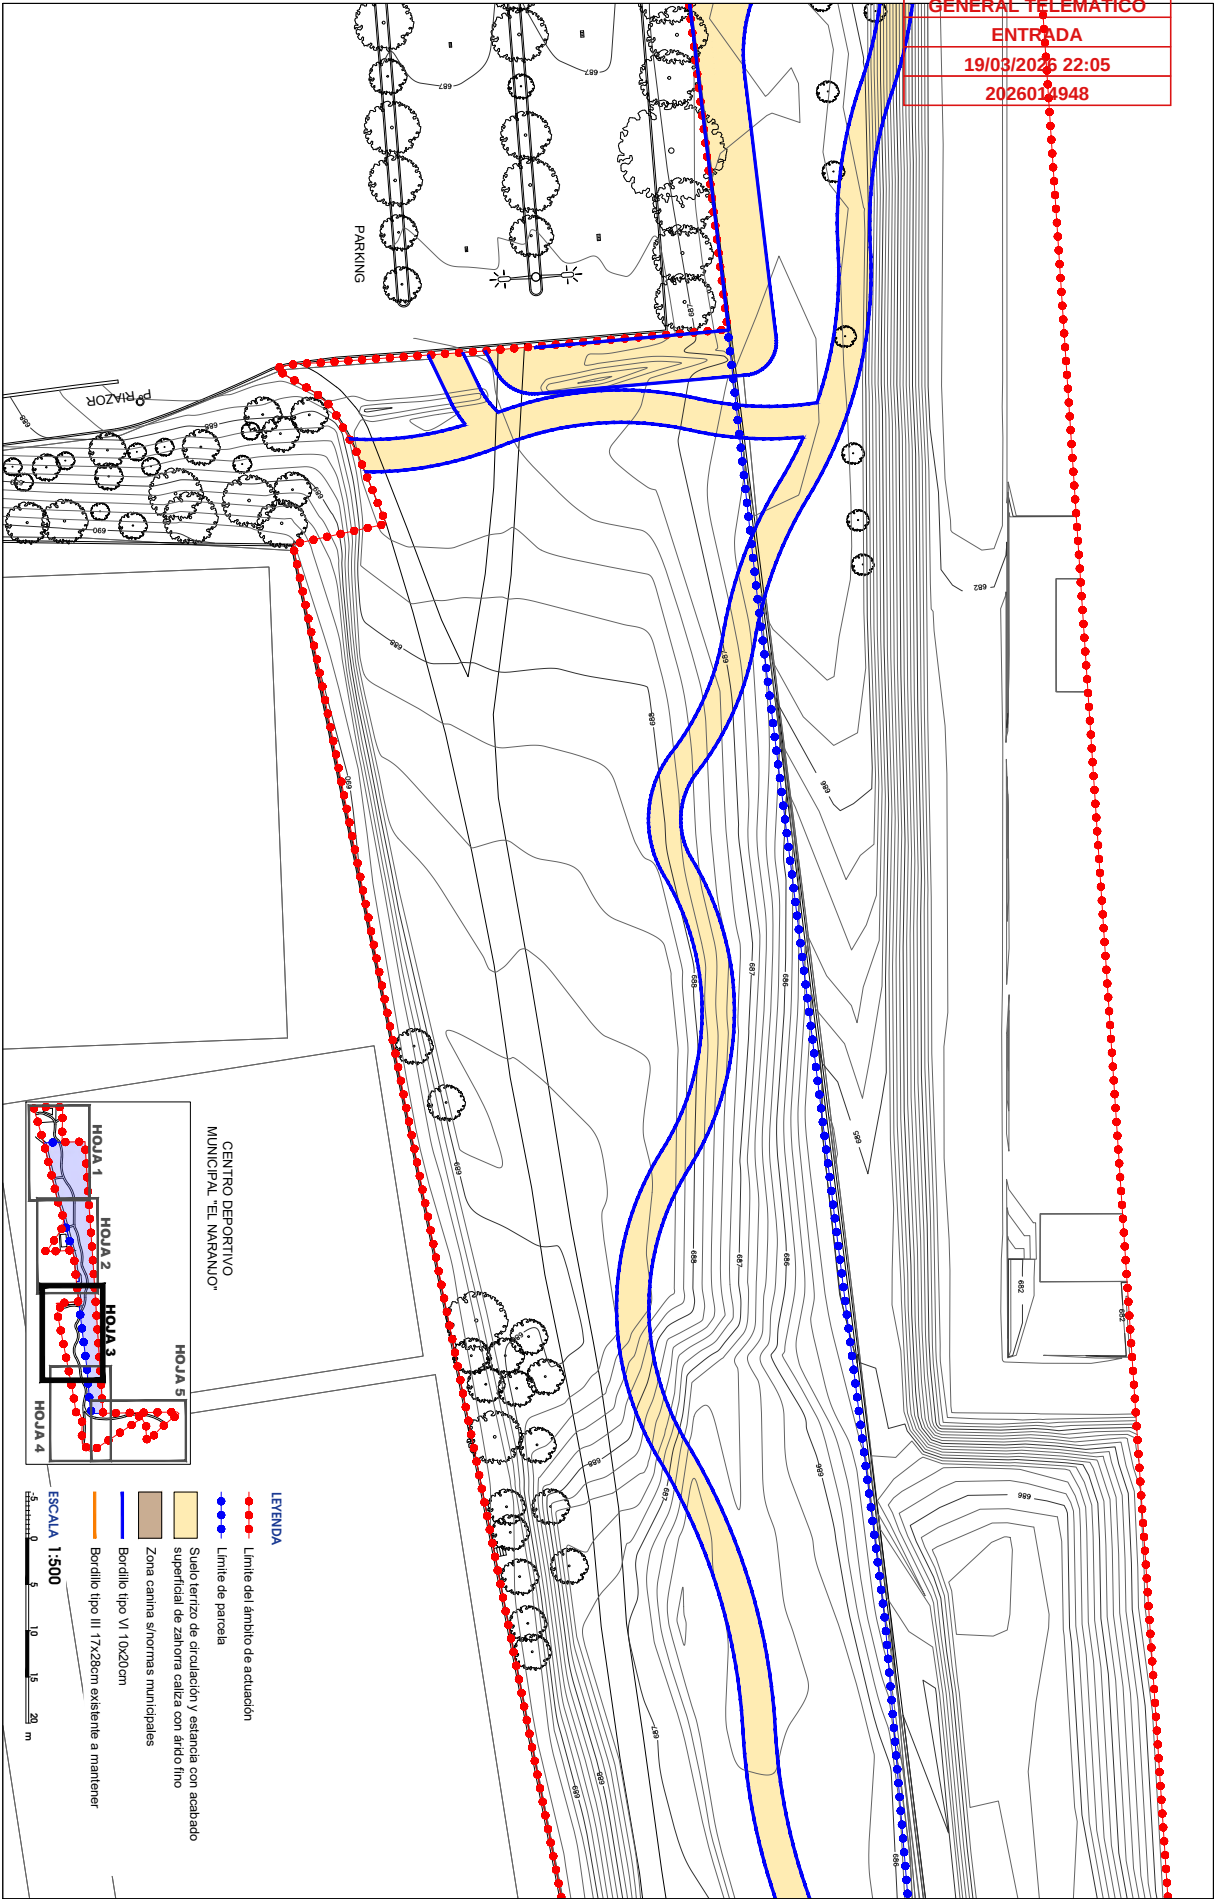

PROYECTO DE URBANIZACIÓN  
Zona verde ZV del PEMU del APD-16  
Fuenlabrada, MADRID



ARNAIZ Arquitectos S.L.P.  
Luis Arnaiz Rebollo

EL PROMOTOR

PLANO  
P


2.1  
HOJA 3/5

Red Vía  
Planta general y pavimentación

NORTE  
FECHA  
Noviembre 2024


|                                     |   |  |        |                     |
|-------------------------------------|---|--|--------|---------------------|
| CSV (Código de Verificación Segura) | IV7RTXJKFDZ3JHF3CRMDL4QFCE   |  | Fecha  | 19/03/2026 22:04:14 |
| Normativa                           | Este documento incorpora firma electrónica reconocida de acuerdo a la ley 6/2020, de 11 de noviembre, reguladora de determinados aspectos de los servicios electrónicos de confianza |  |        |                     |
| Firmado por                         | ARNAIZ ARQUITECTOS SLP (LUIS ARNAIZ REBOLLO)   |  |        |                     |
| Url de verificación                 | <a href="https://sede.ayto-fuenlabrada.es/verifirmav2/code/IV7RTXJKFDZ3JHF3CRMDL4QFCE">https://sede.ayto-fuenlabrada.es/verifirmav2/code/IV7RTXJKFDZ3JHF3CRMDL4QFCE</a>              |  | Página | 7/12                |



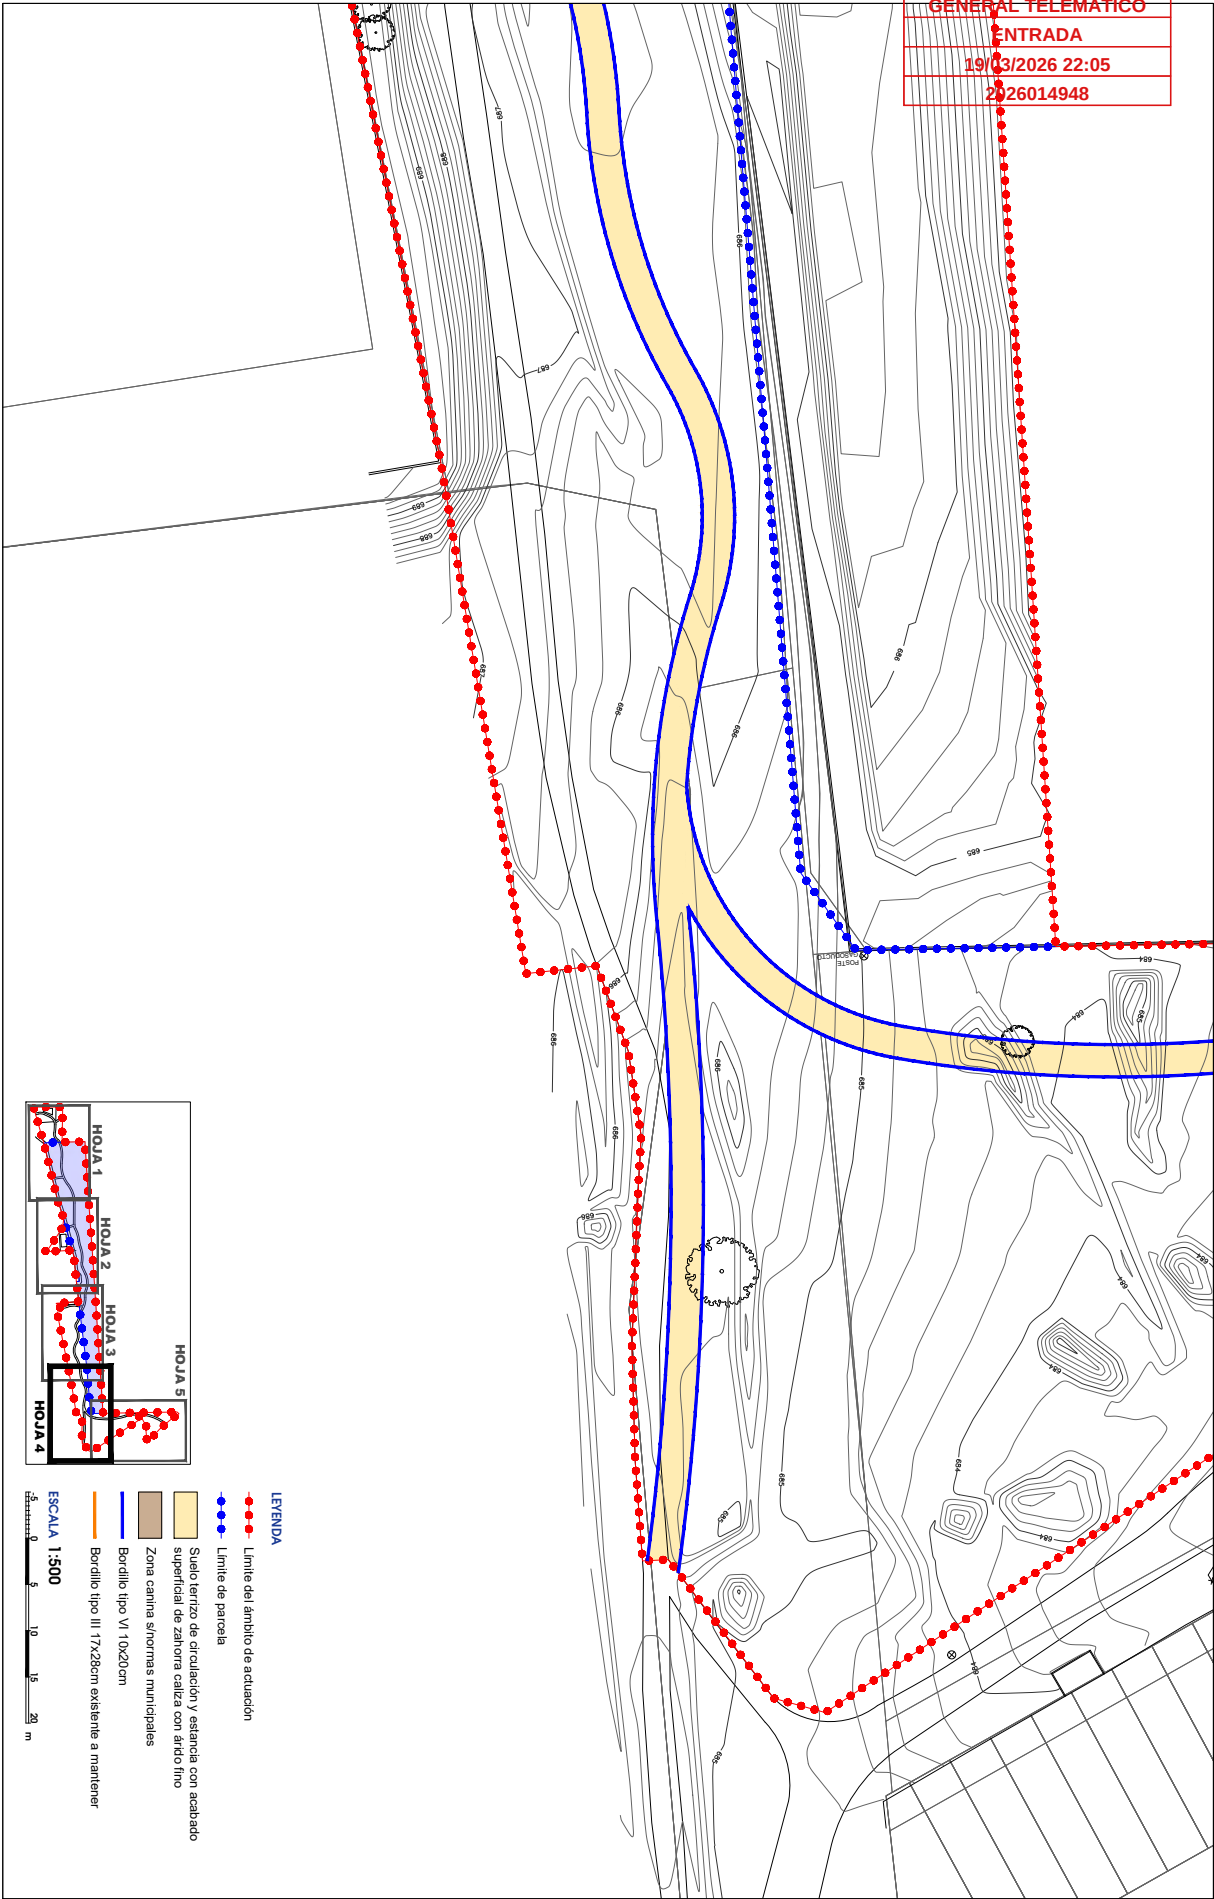

|                                     |   |  |        |                     |
|-------------------------------------|---|--|--------|---------------------|
| CSV (Código de Verificación Segura) | IV7RTXJKFDZ3JHF3CRMDL4QFCE   |  | Fecha  | 19/03/2026 22:04:14 |
| Normativa                           | Este documento incorpora firma electrónica reconocida de acuerdo a la ley 6/2020, de 11 de noviembre, reguladora de determinados aspectos de los servicios electrónicos de confianza |  |        |                     |
| Firmado por                         | ARNAIZ ARQUITECTOS SLP (LUIS ARNAIZ REBOLLO)   |  |        |                     |
| Url de verificación                 | <a href="https://sede.ayto-fuenlabrada.es/verifirmav2/code/IV7RTXJKFDZ3JHF3CRMDL4QFCE">https://sede.ayto-fuenlabrada.es/verifirmav2/code/IV7RTXJKFDZ3JHF3CRMDL4QFCE</a>              |  | Página | 8/12                |



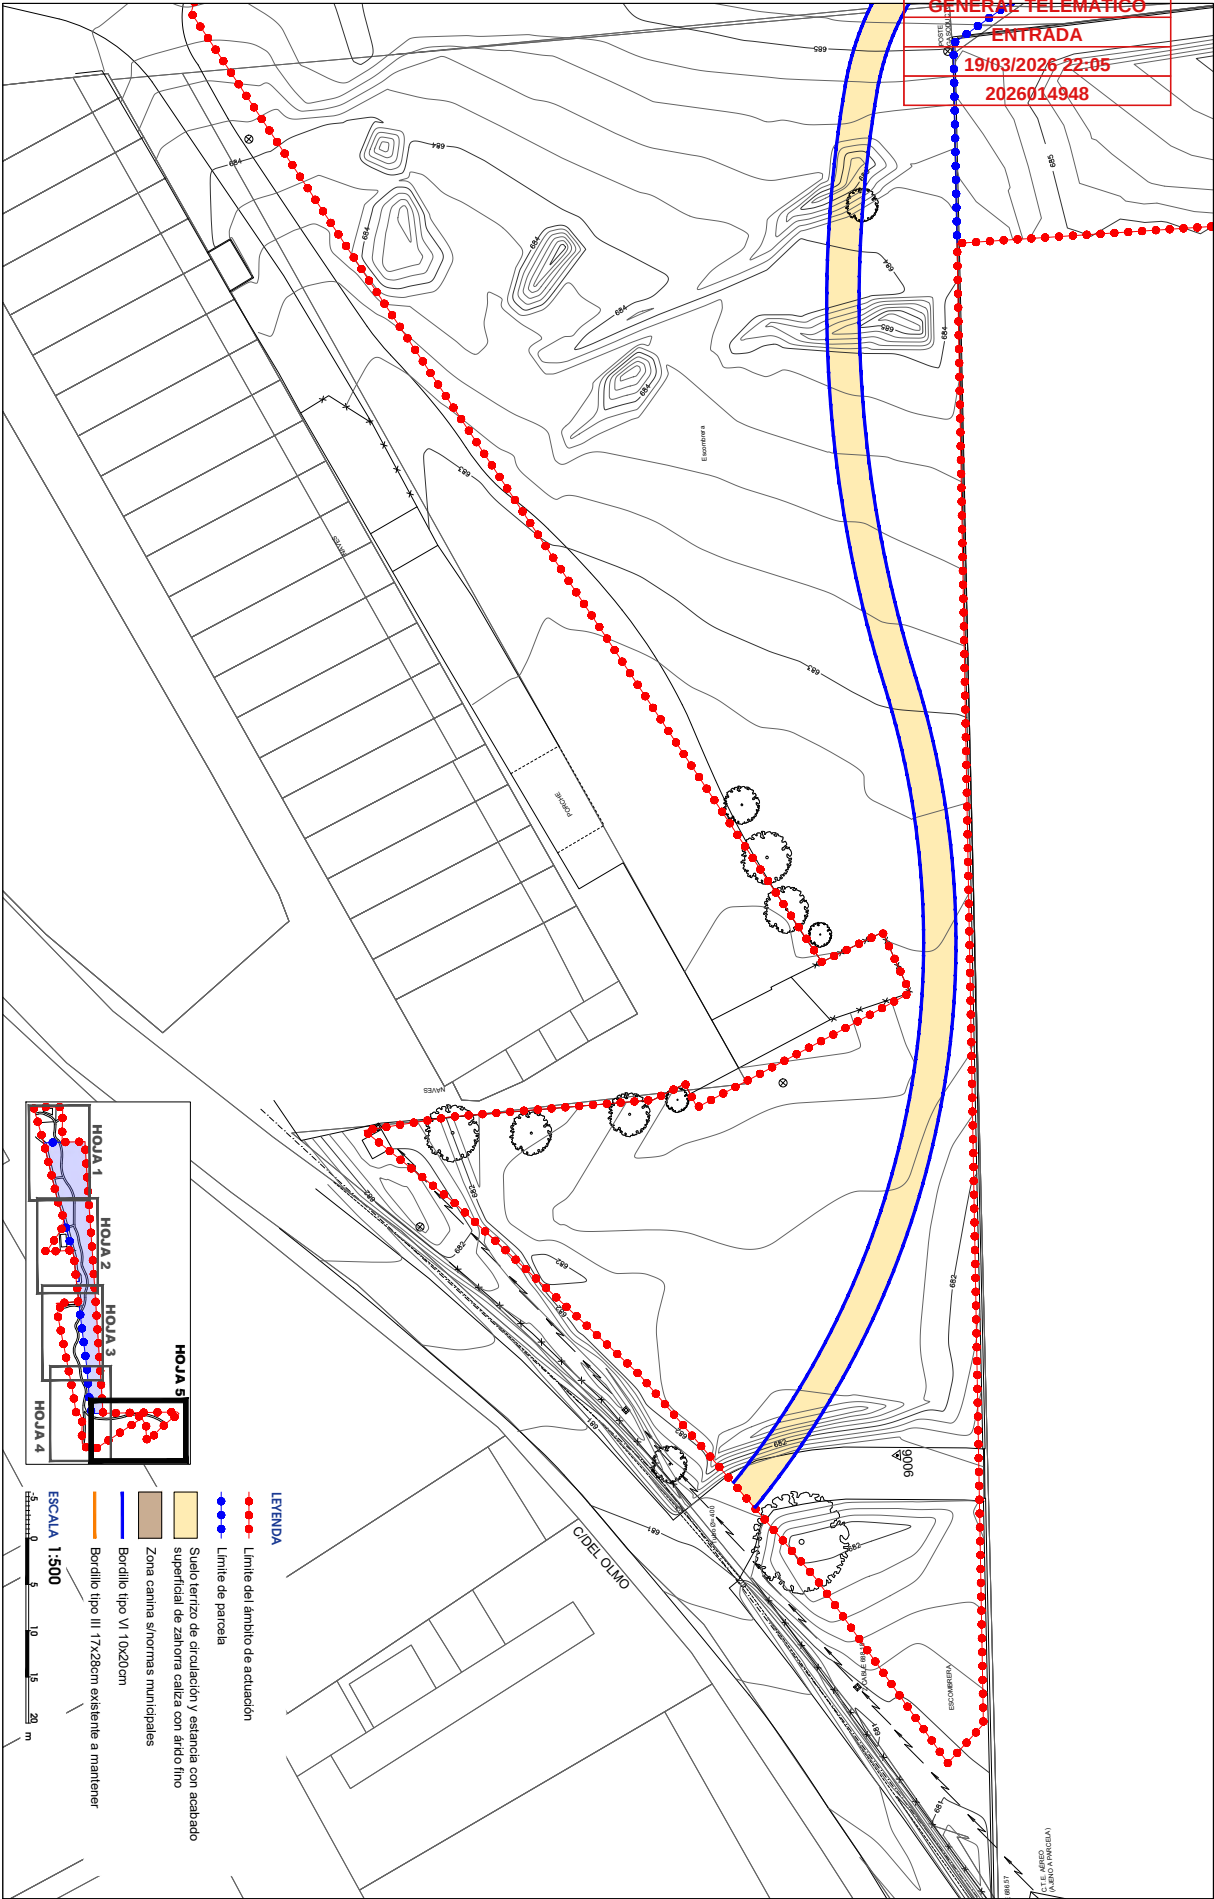

PROYECTO DE URBANIZACIÓN  
Zona verde ZV del PEMU del APD-16



ARNIAZ Arquitectos S.L.P.  
Luis Arnaiz Rebollo

EL PROMOTOR

PLANO  
P


HOJA  
2.1  
5/5

Red Vial  
Planta general y pavimentación

NORTE  
1  
FECHA  
Noviembre 2024


|                                     |   |  |        |                     |
|-------------------------------------|---|--|--------|---------------------|
| CSV (Código de Verificación Segura) | IV7RTXJKFDZ3JHF3CRMDL4QFCE   |  | Fecha  | 19/03/2026 22:04:14 |
| Normativa                           | Este documento incorpora firma electrónica reconocida de acuerdo a la ley 6/2020, de 11 de noviembre, reguladora de determinados aspectos de los servicios electrónicos de confianza |  |        |                     |
| Firmado por                         | ARNAIZ ARQUITECTOS SLP (LUIS ARNAIZ REBOLLO)   |  |        |                     |
| Url de verificación                 | <a href="https://sede.ayto-fuenlabrada.es/verifirmav2/code/IV7RTXJKFDZ3JHF3CRMDL4QFCE">https://sede.ayto-fuenlabrada.es/verifirmav2/code/IV7RTXJKFDZ3JHF3CRMDL4QFCE</a>              |  | Página | 9/12                |



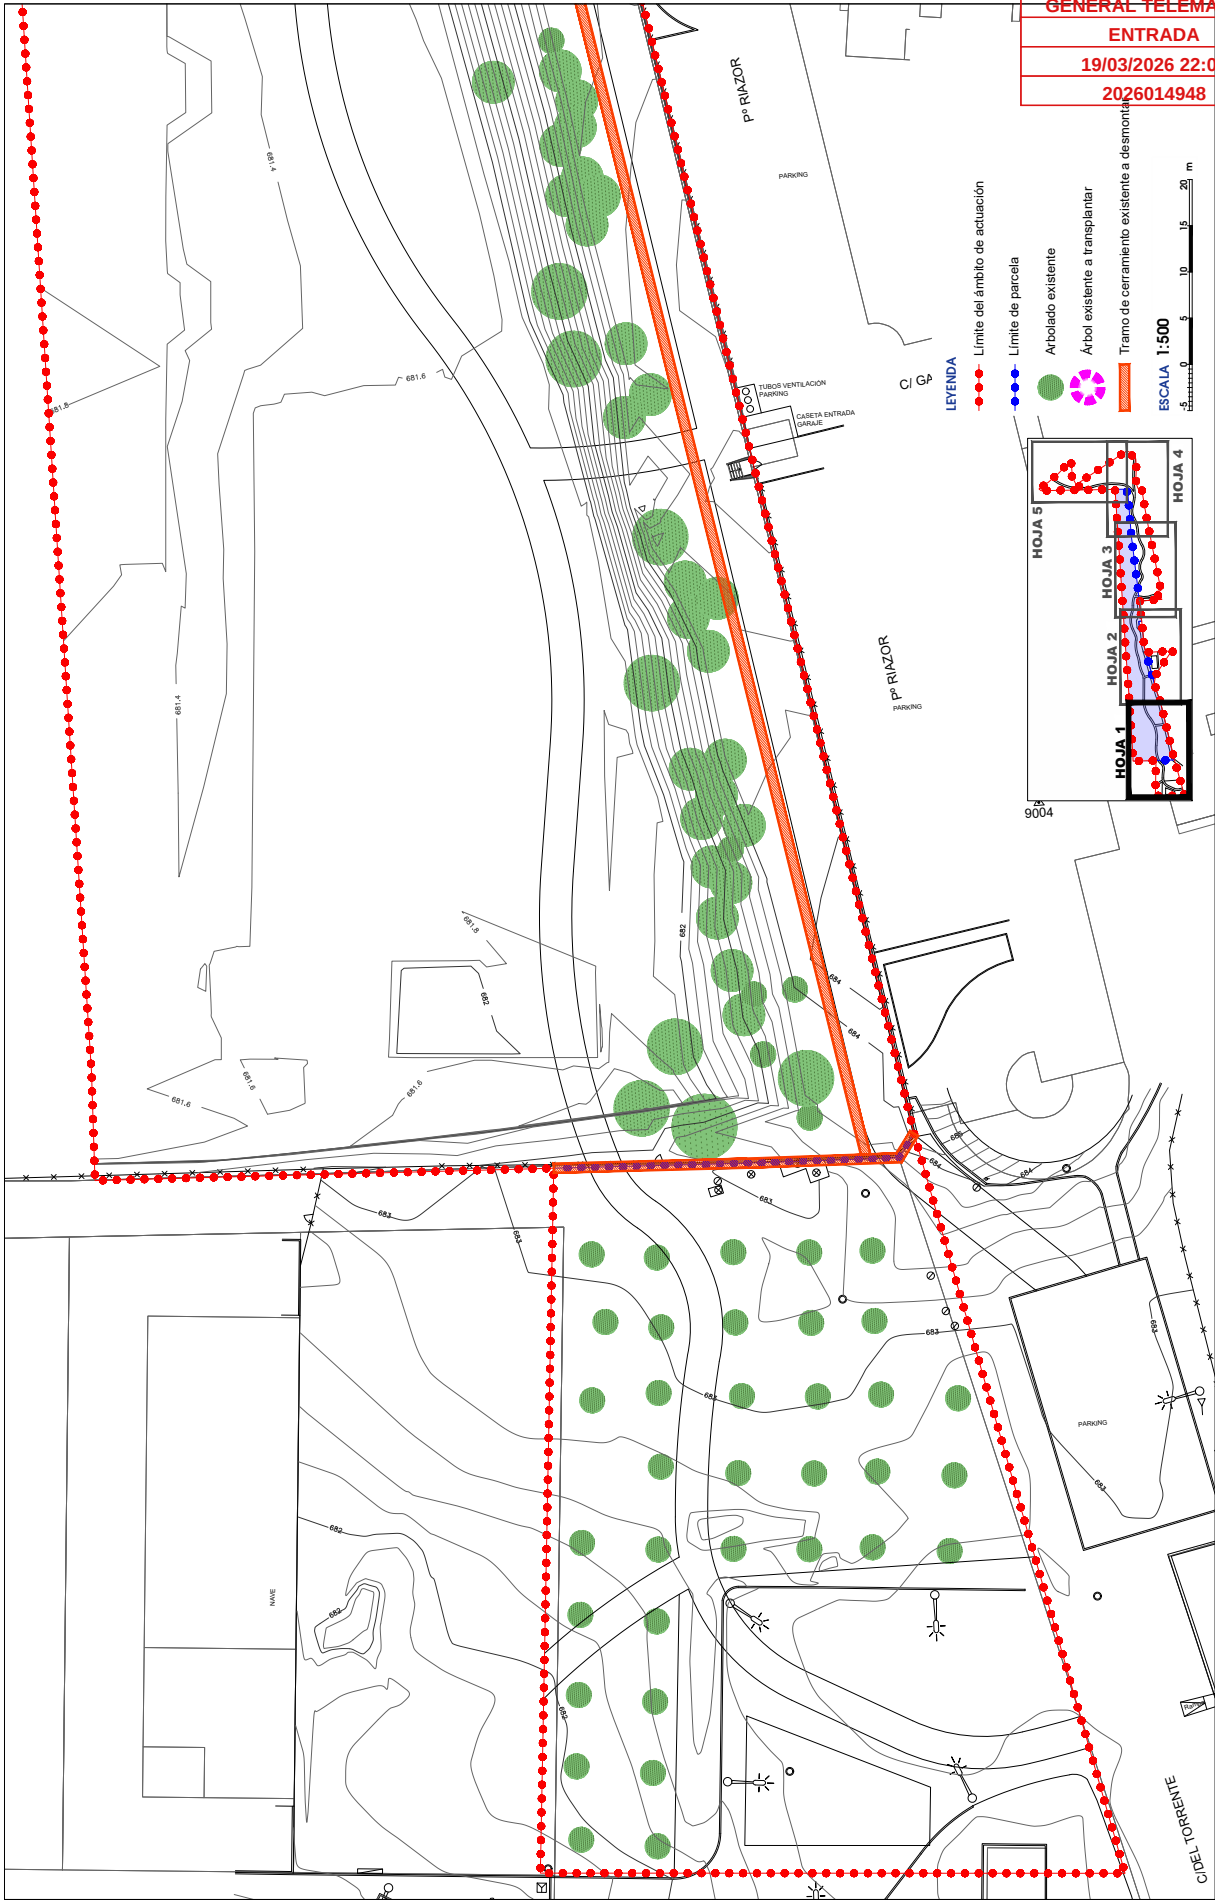

|                                     |   |        |                     |
|-------------------------------------|---|--------|---------------------|
| CSV (Código de Verificación Segura) | IV7RTXJKFDZ3JHF3CRMDL4QFCE   | Fecha  | 19/03/2026 22:04:14 |
| Normativa                           | Este documento incorpora firma electrónica reconocida de acuerdo a la ley 6/2020, de 11 de noviembre, reguladora de determinados aspectos de los servicios electrónicos de confianza |        |                     |
| Firmado por                         | ARNAIZ ARQUITECTOS SLP (LUIS ARNAIZ REBOLLO)   |        |                     |
| Url de verificación                 | <a href="https://sede.ayto-fuenlabrada.es/verifirmav2/code/IV7RTXJKFDZ3JHF3CRMDL4QFCE">https://sede.ayto-fuenlabrada.es/verifirmav2/code/IV7RTXJKFDZ3JHF3CRMDL4QFCE</a>              | Página | 10/12               |




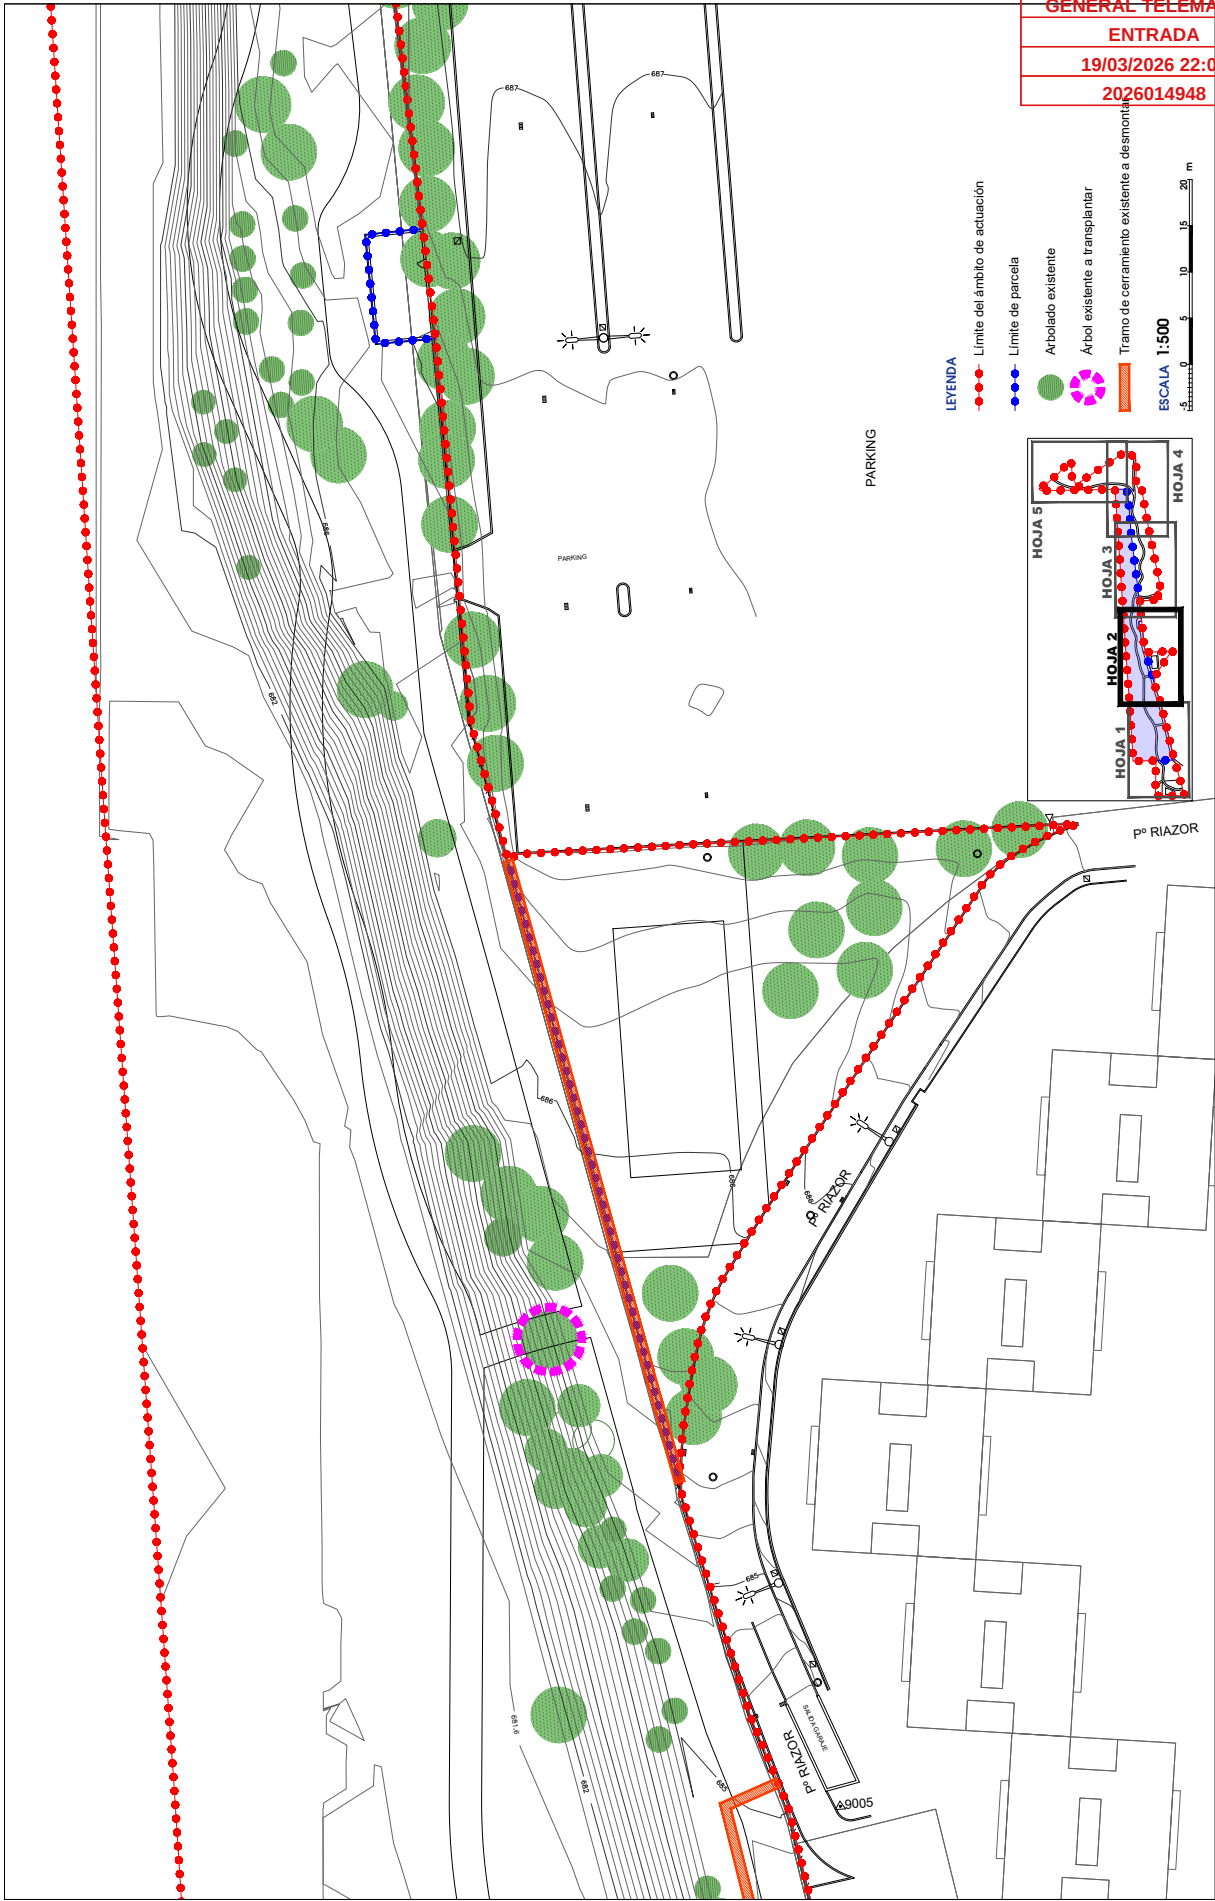

|                                     |   |        |                     |
|-------------------------------------|---|--------|---------------------|
| CSV (Código de Verificación Segura) | IV7RTXJKFDZ3JHF3CRMDL4QFCE   | Fecha  | 19/03/2026 22:04:14 |
| Normativa                           | Este documento incorpora firma electrónica reconocida de acuerdo a la ley 6/2020, de 11 de noviembre, reguladora de determinados aspectos de los servicios electrónicos de confianza |        |                     |
| Firmado por                         | ARNAIZ ARQUITECTOS SLP (LUIS ARNAIZ REBOLLO)   |        |                     |
| Url de verificación                 | <a href="https://sede.ayto-fuenlabrada.es/verifirmav2/code/IV7RTXJKFDZ3JHF3CRMDL4QFCE">https://sede.ayto-fuenlabrada.es/verifirmav2/code/IV7RTXJKFDZ3JHF3CRMDL4QFCE</a>              | Página | 11/12               |



|                                     |   |        |                     |
|-------------------------------------|---|--------|---------------------|
| CSV (Código de Verificación Segura) | IV7RTXJKFDZ3JHF3CRMDL4QFCE   | Fecha  | 19/03/2026 22:04:14 |
| Normativa                           | Este documento incorpora firma electrónica reconocida de acuerdo a la ley 6/2020, de 11 de noviembre, reguladora de determinados aspectos de los servicios electrónicos de confianza |        |                     |
| Firmado por                         | ARNAIZ ARQUITECTOS SLP (LUIS ARNAIZ REBOLLO)   |        |                     |
| Url de verificación                 | https://sede.ayto-fuenlabrada.es/verifirmav2/code/IV7RTXJKFDZ3JHF3CRMDL4QFCE   | Página | 12/12               |

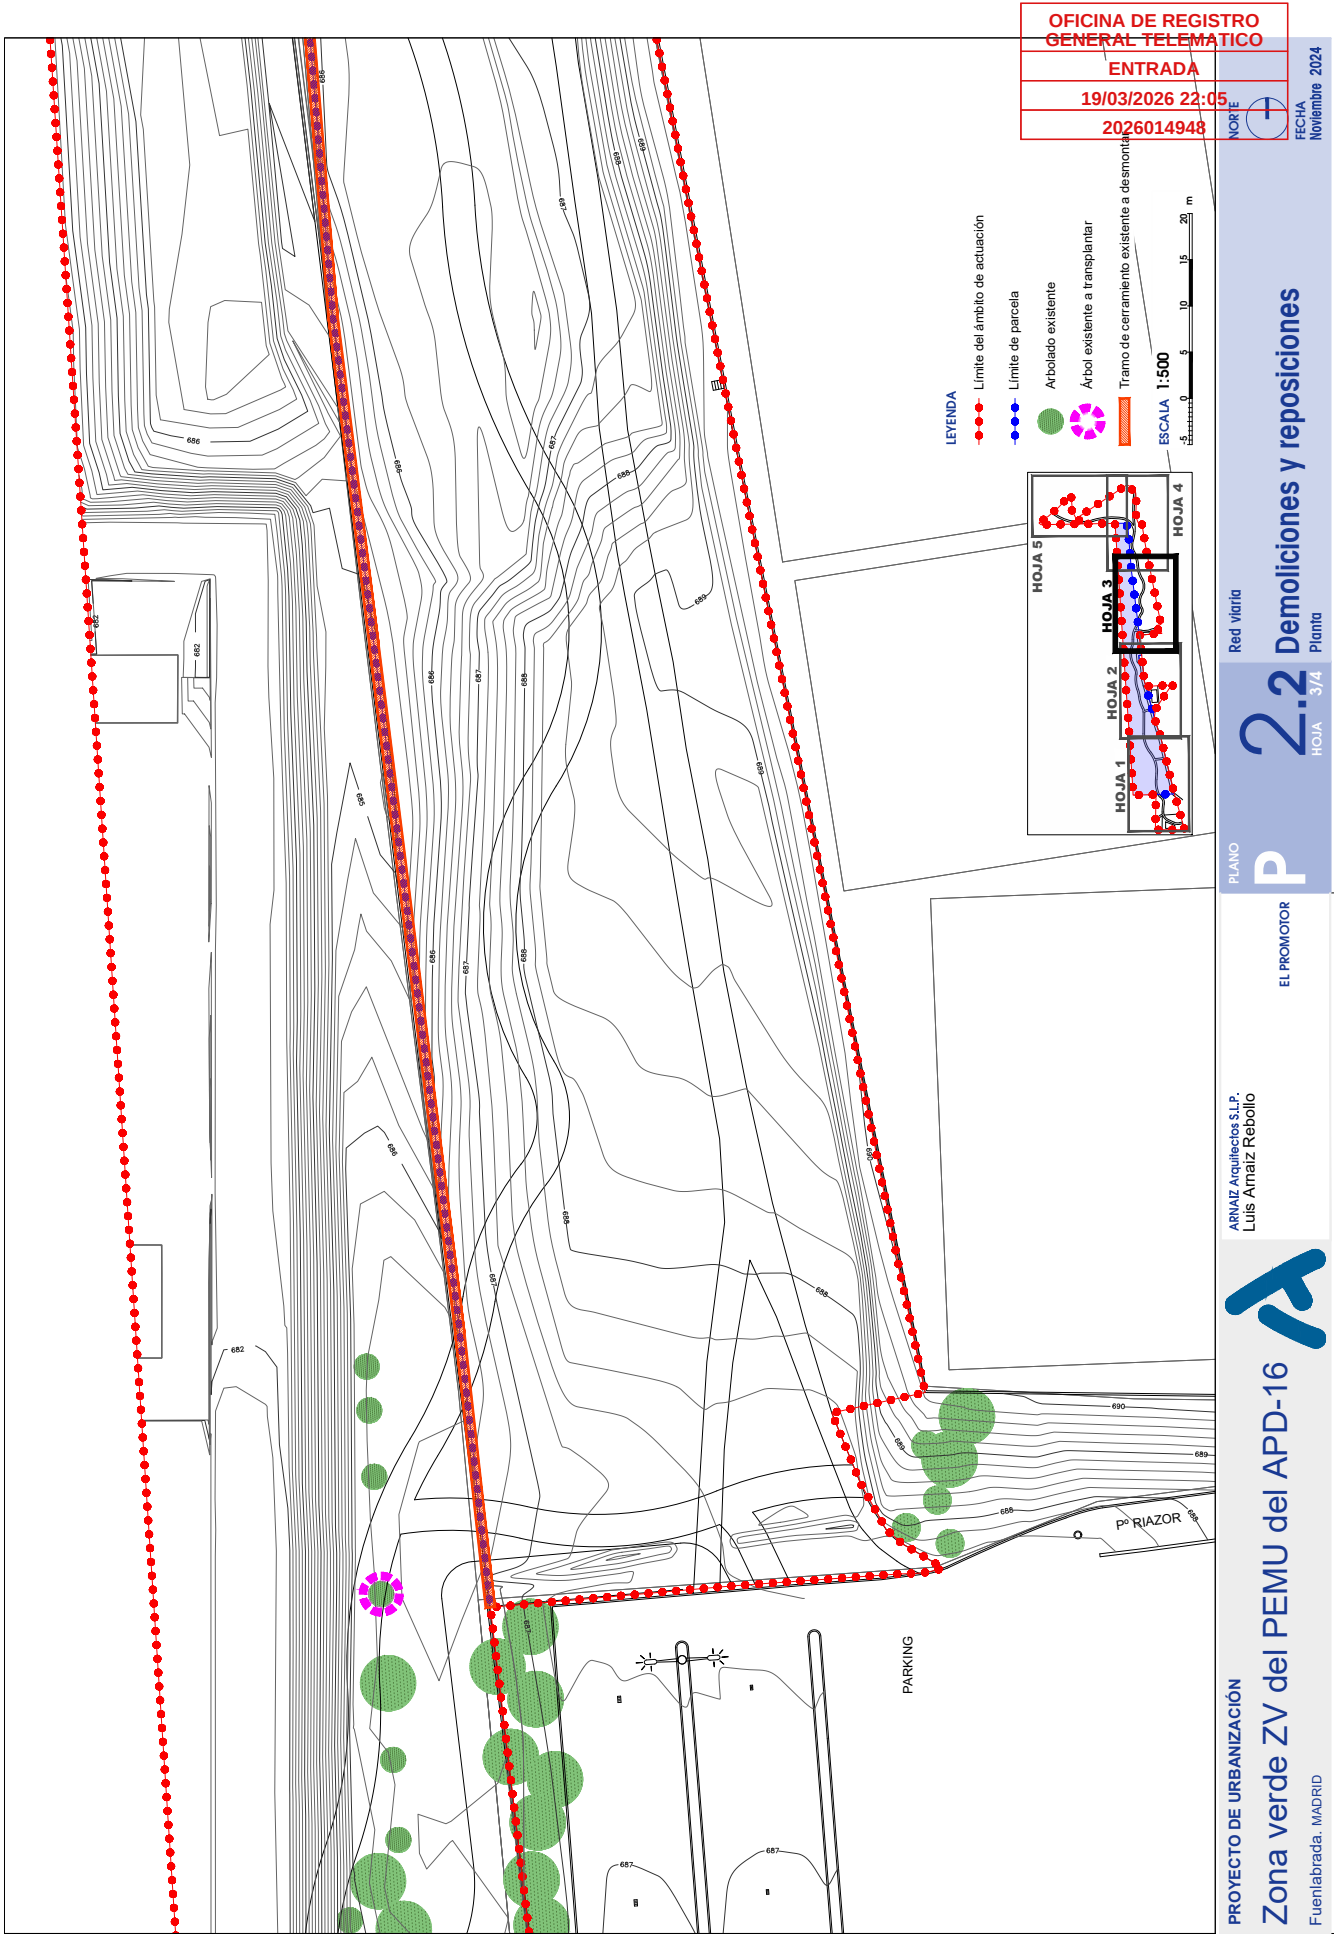

|                                        |
|----------------------------------------|
| OFICINA DE REGISTRO GENERAL TELEMÁTICO |
| ENTRADA                                |
| 19/03/2026 22:05                       |
| 2026014948                             |

|       |            |
|-------|------------|
| FECHA | 19/03/2026 |
| NOVA  | 2024       |