



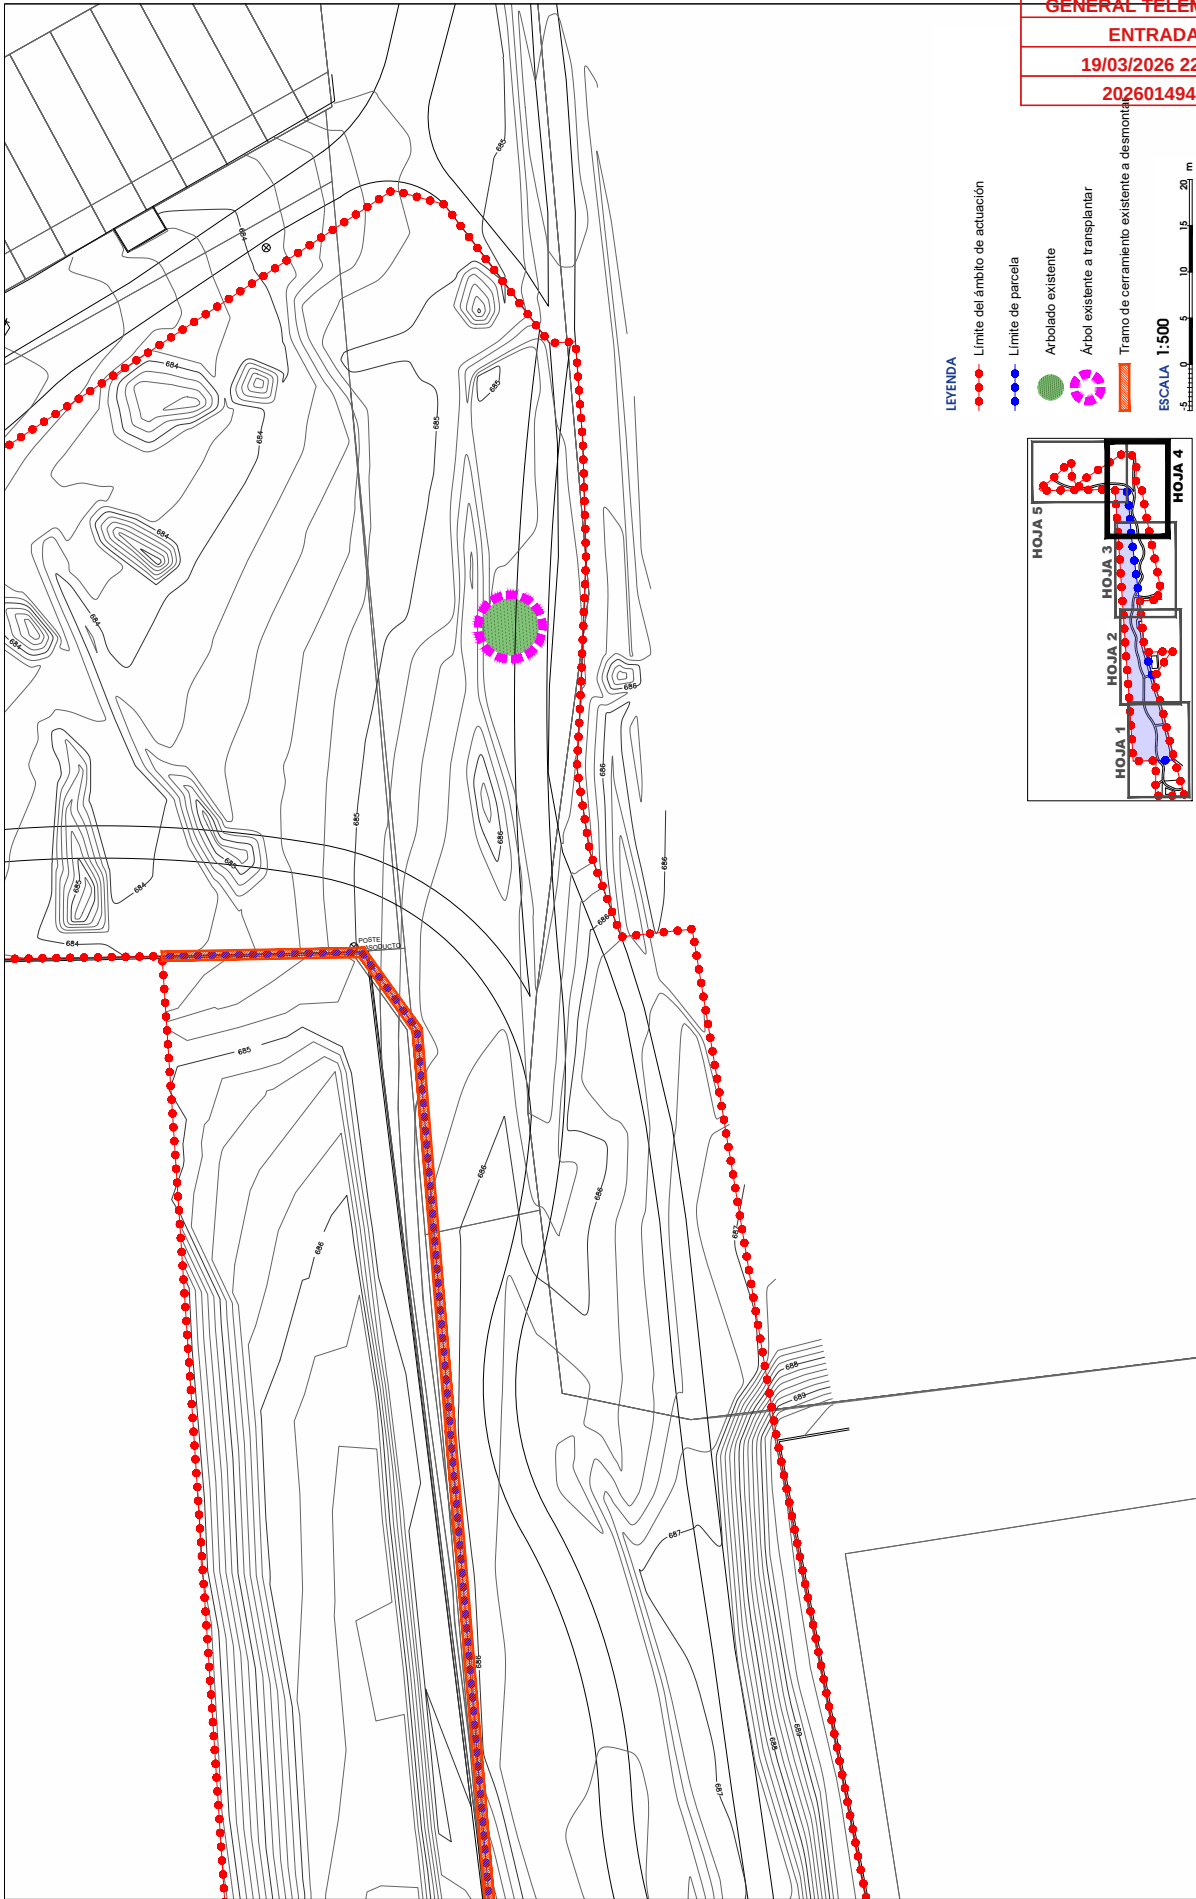

CSV (Código de Verificación Segura)	IV7RTXJK3AWI7H7PDQXMC7XVOI	Fecha	19/03/2026 22:04:14
Normativa	Este documento incorpora firma electrónica reconocida de acuerdo a la ley 6/2020, de 11 de noviembre, reguladora de determinados aspectos de los servicios electrónicos de confianza		
Firmado por	ARNAIZ ARQUITECTOS SLP (LUIS ARNAIZ REBOLLO)		
Url de verificación	https://sede.ayto-fuenlabrada.es/verifirmav2/code/IV7RTXJK3AWI7H7PDQXMC7XVOI	Página	1/20



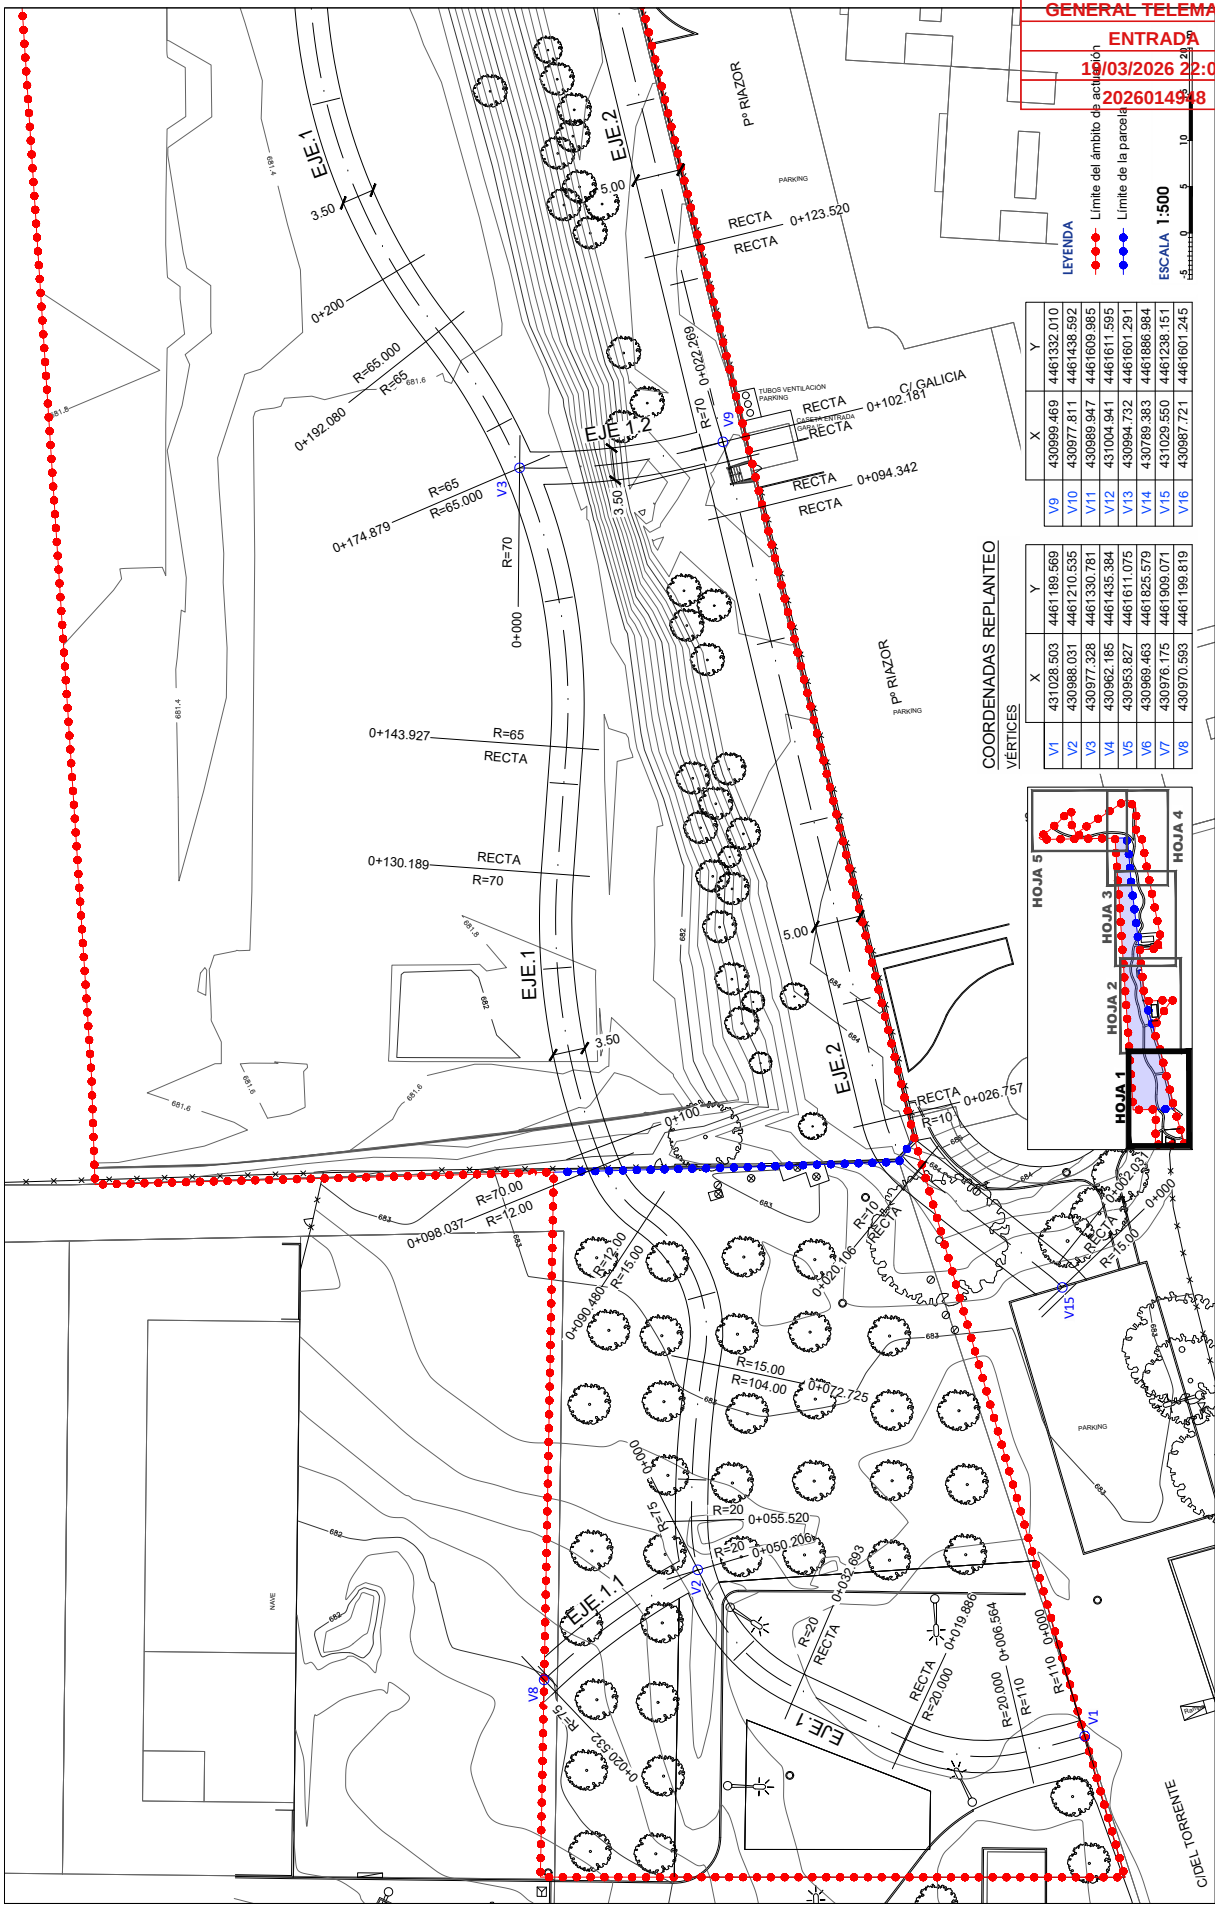

COORDENADAS REPLANTEO

VERTICES	X	Y
V1	431028.503	4461189.569
V2	430988.031	4461210.535
V3	430977.328	4461330.781
V4	430962.185	4461435.384
V5	430953.827	4461611.075
V6	430969.463	4461825.579
V7	430976.175	4461909.071
V8	430970.593	4461199.819
V9	430989.469	4461332.010
V10	430977.811	4461438.592
V11	430989.947	4461609.985
V12	431004.941	4461611.595
V13	430984.732	4461601.291
V14	430789.363	4461886.984
V15	431029.550	4461238.151
V16	430987.721	4461601.245

Red viaria

2.3

Replanteo

HOJA 1/5

PLAN

P

EL PROMOTOR

ARNAIZ Arquitectos S.L.P.

Luis Arnaiz Rebollo



PROYECTO DE URBANIZACIÓN

Zona verde ZV del PEMU del APD-16

Fuenlabrada, MADRID

CSV (Código de Verificación Segura)	IV7RTXJK3AWI7H7PDQXMC7XVOI	Fecha	19/03/2026 22:04:14
Normativa	Este documento incorpora firma electrónica reconocida de acuerdo a la ley 6/2020, de 11 de noviembre, reguladora de determinados aspectos de los servicios electrónicos de confianza		
Firmado por	ARNAIZ ARQUITECTOS SLP (LUIS ARNAIZ REBOLLO)		
Url de verificación	https://sede.ayto-fuenlabrada.es/verifirmav2/code/IV7RTXJK3AWI7H7PDQXMC7XVOI	Página	2/20



LEYENDA

● Límite del ámbito de actuación

● Límite de la parcela

ESCALA 1:500

COORDENADAS REPLANTEO

VÉRTECES

	X	Y
V1	431028.503	4461189.569
V2	430988.031	4461210.535
V3	430977.328	4461330.781
V4	430962.185	4461435.384
V5	430953.827	4461611.075
V6	430969.463	4461825.579
V7	430976.175	4461909.071
V8	430970.593	4461199.819
V9	430969.469	4461332.010
V10	430977.811	4461438.592
V11	430989.947	4461609.985
V12	431004.941	4461611.595
V13	430994.732	4461601.291
V14	430789.363	4461886.984
V15	431029.550	4461238.151
V16	430987.721	4461601.245

Red Vial

2.3

Replanteo

HOJA 2/5

PLANO

P

EL PROMOTOR

ARNAIZ Arquitectos S.L.P.

Luis Arnaiz Rebollo

PROYECTO DE URBANIZACIÓN

Zona verde ZV del PEMU del APD-16

Fuenlabrada, MADRID

CSV (Código de Verificación Segura)	IV7RTXJK3AWI7H7PDQXMC7XVOI	Fecha	19/03/2026 22:04:14
Normativa	Este documento incorpora firma electrónica reconocida de acuerdo a la ley 6/2020, de 11 de noviembre, reguladora de determinados aspectos de los servicios electrónicos de confianza		
Firmado por	ARNAIZ ARQUITECTOS SLP (LUIS ARNAIZ REBOLLO)		
Url de verificación	https://sede.ayto-fuenlabrada.es/verifirmav2/code/IV7RTXJK3AWI7H7PDQXMC7XVOI	Página	3/20



LEYENDA

● Límite del ámbito de actuación
● Límite de la parcela


ESCALA 1:500

0 5 10

COORDENADAS REPLANTEO

VÉRTECES

	X	Y
V1	431028.503	4461189.569
V2	430988.031	4461210.535
V3	430977.328	4461330.781
V4	430962.185	4461435.384
V5	430953.827	4461611.075
V6	430969.463	4461825.579
V7	430976.175	4461909.071
V8	430970.593	4461998.819
V9	430989.469	4461332.010
V10	430977.811	4461438.592
V11	430989.947	4461609.985
V12	431004.941	4461611.595
V13	430994.732	4461601.291
V14	430789.363	4461886.984
V15	431029.550	4461238.151
V16	430987.721	4461601.245

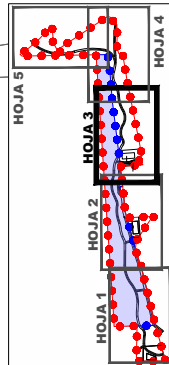

Red viaria

2.3

Replanteo

HOJA 3/5

PLANO

P

EL PROMOTOR

ARNAIZ Arquitectos S.L.P.
Luis Arnaiz Rebollo


PROYECTO DE URBANIZACIÓN

Zona verde ZV del PEMU del APD-16


Fuenlabrada. MADRID


CSV (Código de Verificación Segura)	IV7RTXJK3AWI7H7PDQXMC7XVOI	Fecha	19/03/2026 22:04:14
Normativa	Este documento incorpora firma electrónica reconocida de acuerdo a la ley 6/2020, de 11 de noviembre, reguladora de determinados aspectos de los servicios electrónicos de confianza		
Firmado por	ARNAIZ ARQUITECTOS SLP (LUIS ARNAIZ REBOLLO)		
Url de verificación	https://sede.ayto-fuenlabrada.es/verifirmav2/code/IV7RTXJK3AWI7H7PDQXMC7XVOI	Página	4/20



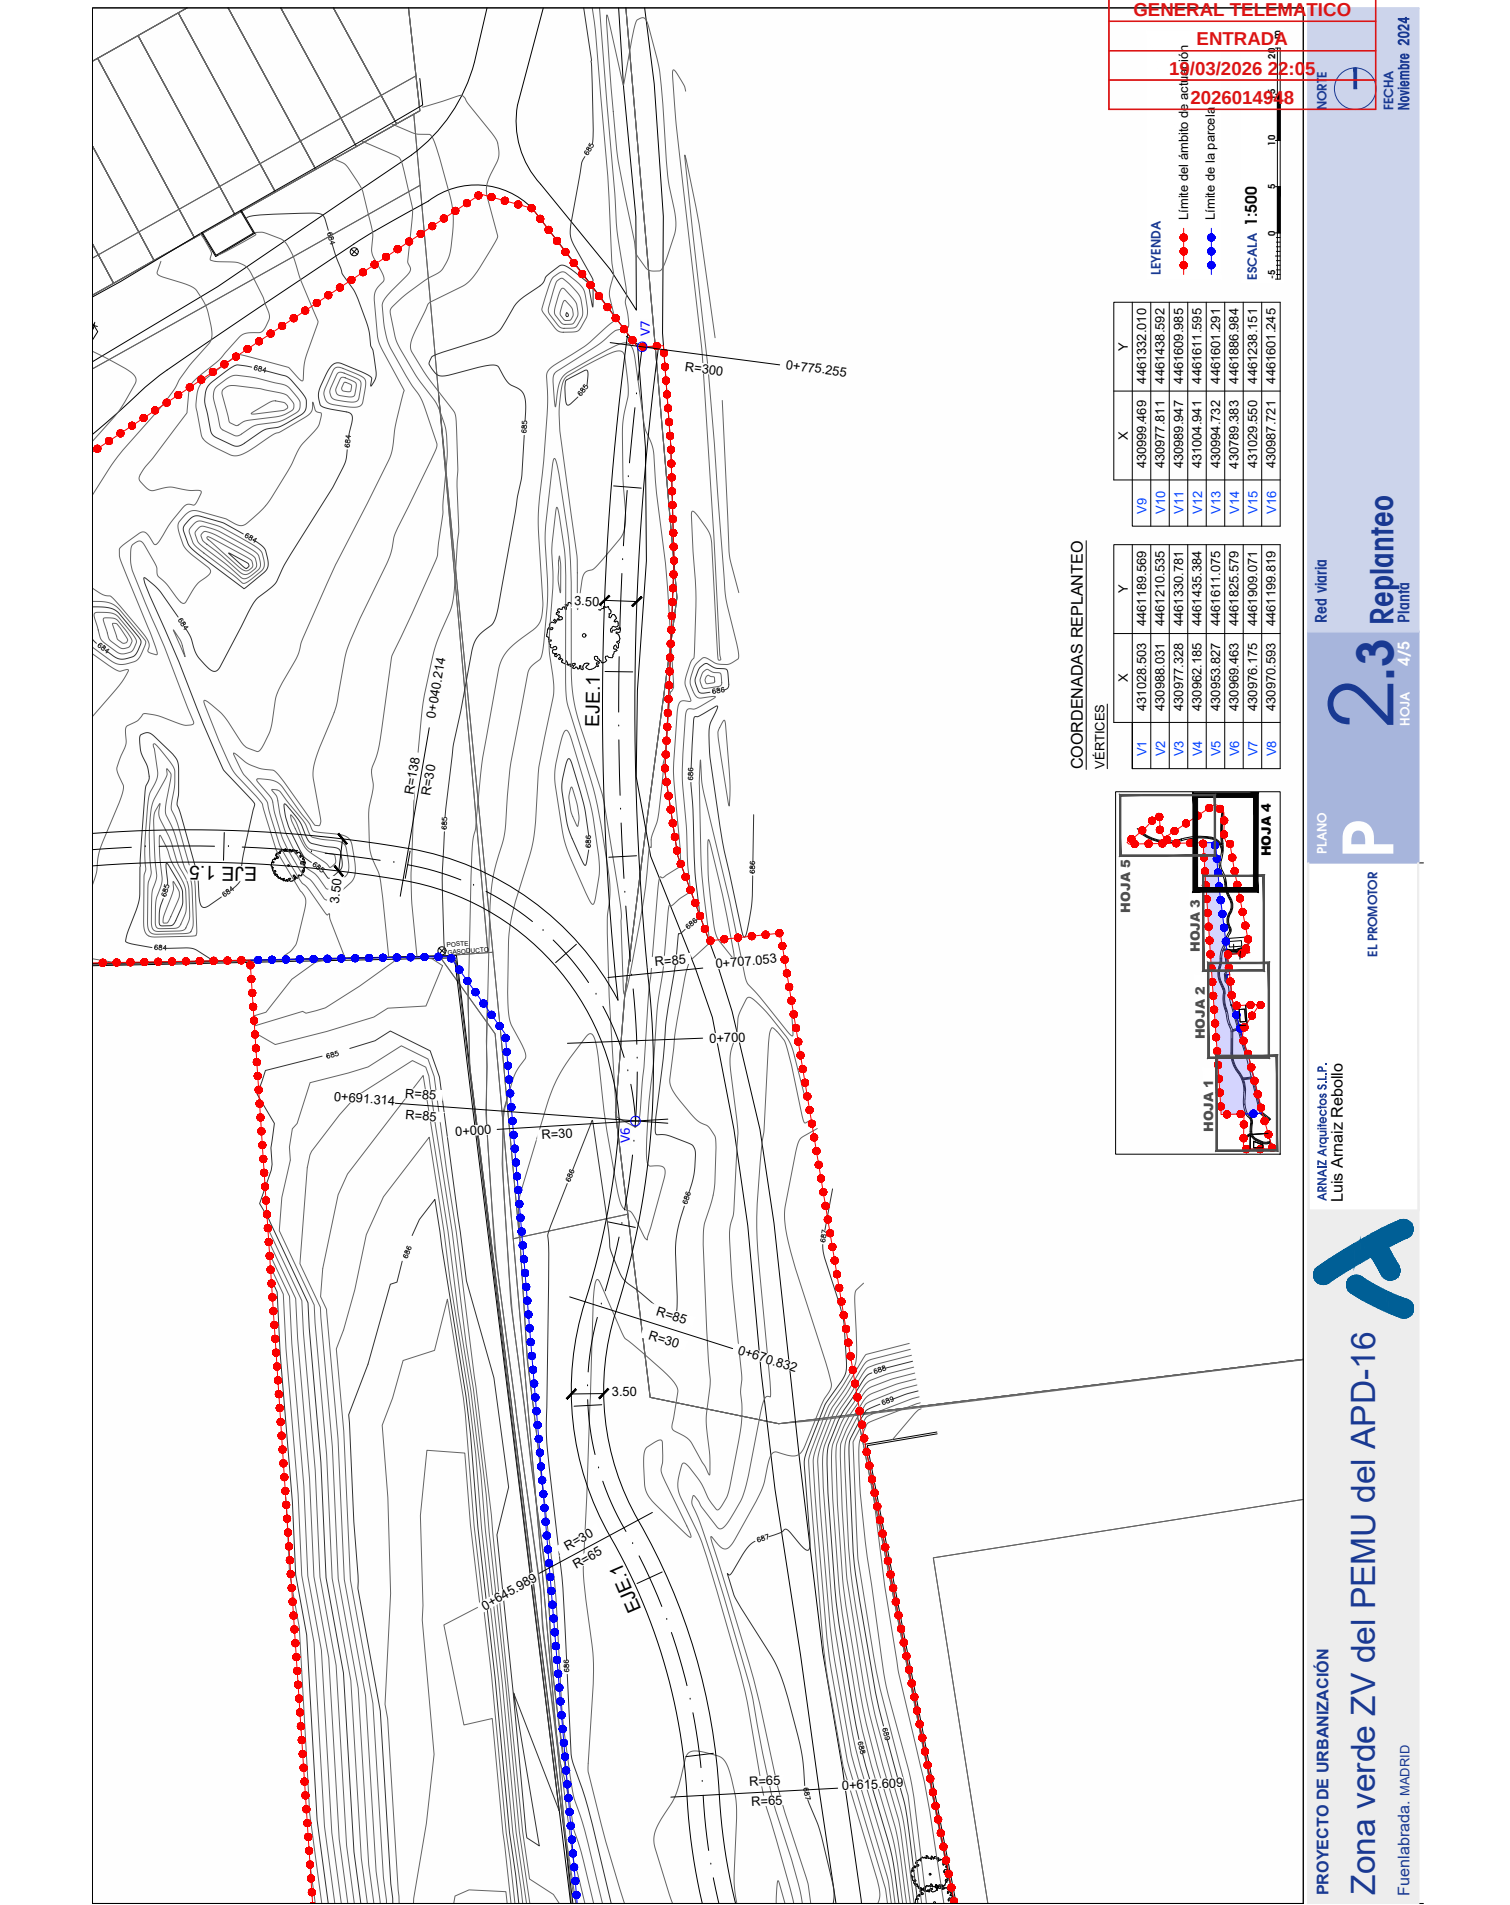

CSV (Código de Verificación Segura)	IV7RTXJK3AWI7H7PDQXMC7XVOI	Fecha	19/03/2026 22:04:14
Normativa	Este documento incorpora firma electrónica reconocida de acuerdo a la ley 6/2020, de 11 de noviembre, reguladora de determinados aspectos de los servicios electrónicos de confianza		
Firmado por	ARNAIZ ARQUITECTOS SLP (LUIS ARNAIZ REBOLLO)		
Url de verificación	https://sede.ayto-fuenlabrada.es/verifirmav2/code/IV7RTXJK3AWI7H7PDQXMC7XVOI	Página	5/20

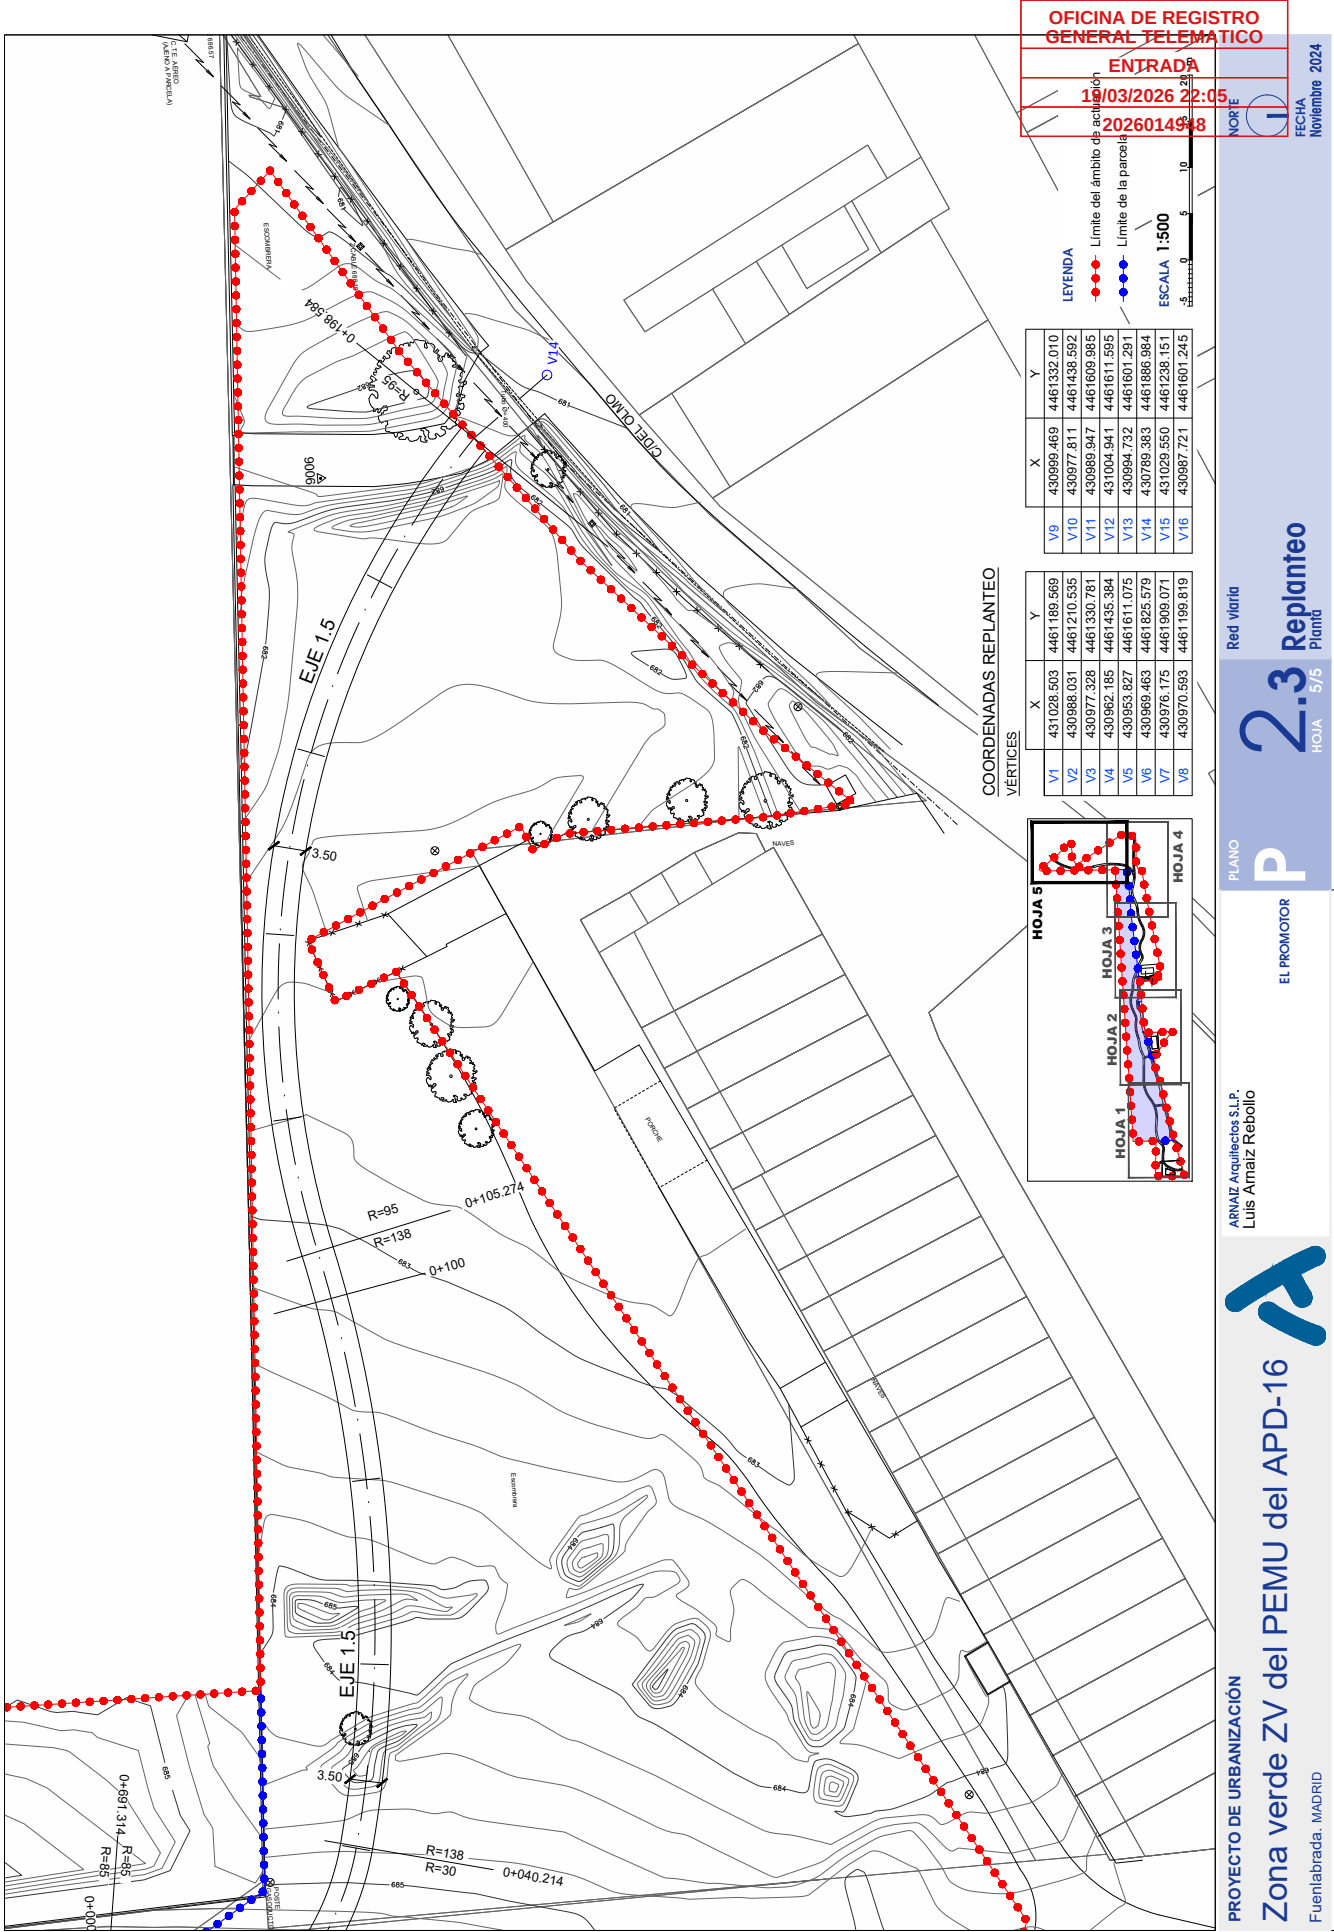


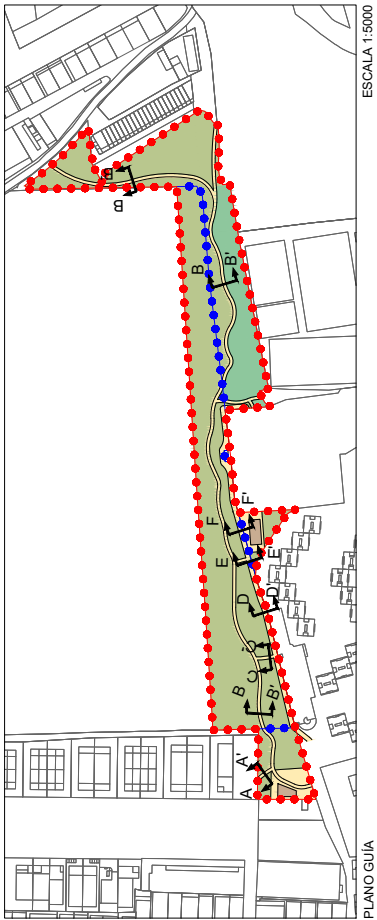

SECCIÓN TIPO A-A'

ESCALA: 1/100


COTAS EN m

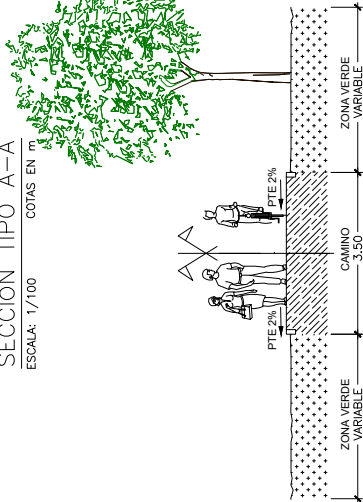

SECCIÓN TIPO B-B'

ESCALA: 1/100


COTAS EN m

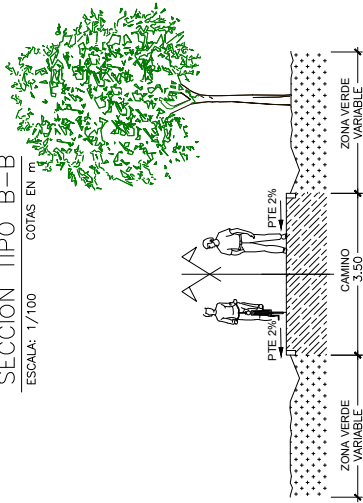

SECCIÓN TIPO C-C'

ESCALA: 1/100


COTAS EN m

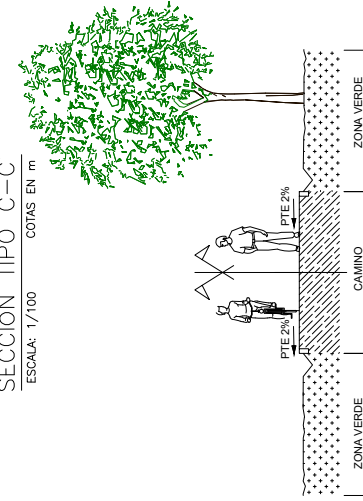

SECCIÓN TIPO D-D'

ESCALA: 1/100


COTAS EN m

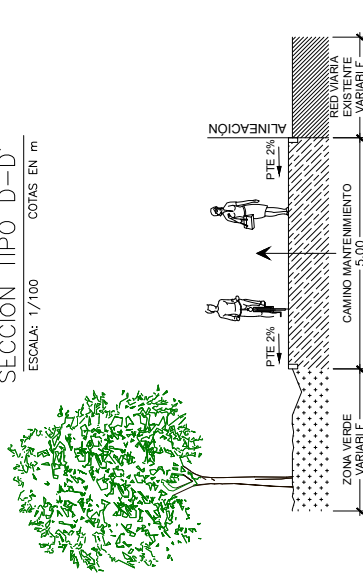

SECCIÓN TIPO E-E'

ESCALA: 1/100


COTAS EN m

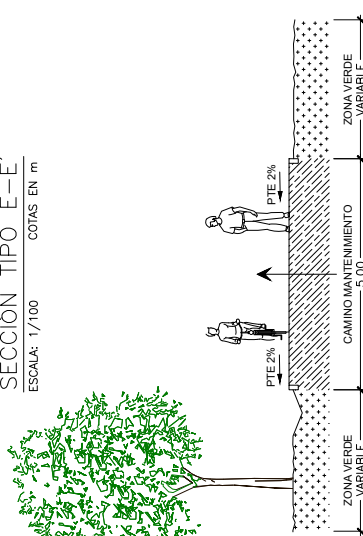

SECCIÓN TIPO F-F'

ESCALA: 1/100


COTAS EN m

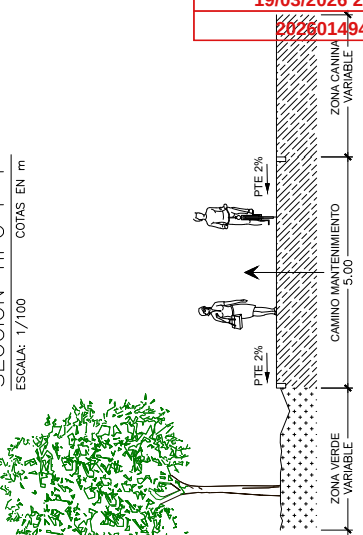


CSV (Código de Verificación Segura)	IV7RTXJK3AWI7H7PDQXMC7XVOI	Fecha	19/03/2026 22:04:14
Normativa	Este documento incorpora firma electrónica reconocida de acuerdo a la ley 6/2020, de 11 de noviembre, reguladora de determinados aspectos de los servicios electrónicos de confianza		
Firmado por	ARNAIZ ARQUITECTOS SLP (LUIS ARNAIZ REBOLLO)		
Url de verificación	https://sede.ayto-fuenlabrada.es/verifirmav2/code/IV7RTXJK3AWI7H7PDQXMC7XVOI	Página	7/20




CSV (Código de Verificación Segura)	IV7RTXJK3AWI7H7PDQXMC7XVOI	Fecha	19/03/2026 22:04:14
Normativa	Este documento incorpora firma electrónica reconocida de acuerdo a la ley 6/2020, de 11 de noviembre, reguladora de determinados aspectos de los servicios electrónicos de confianza		
Firmado por	ARNAIZ ARQUITECTOS SLP (LUIS ARNAIZ REBOLLO)		
Url de verificación	https://sede.ayto-fuenlabrada.es/verifirmav2/code/IV7RTXJK3AWI7H7PDQXMC7XVOI	Página	8/20

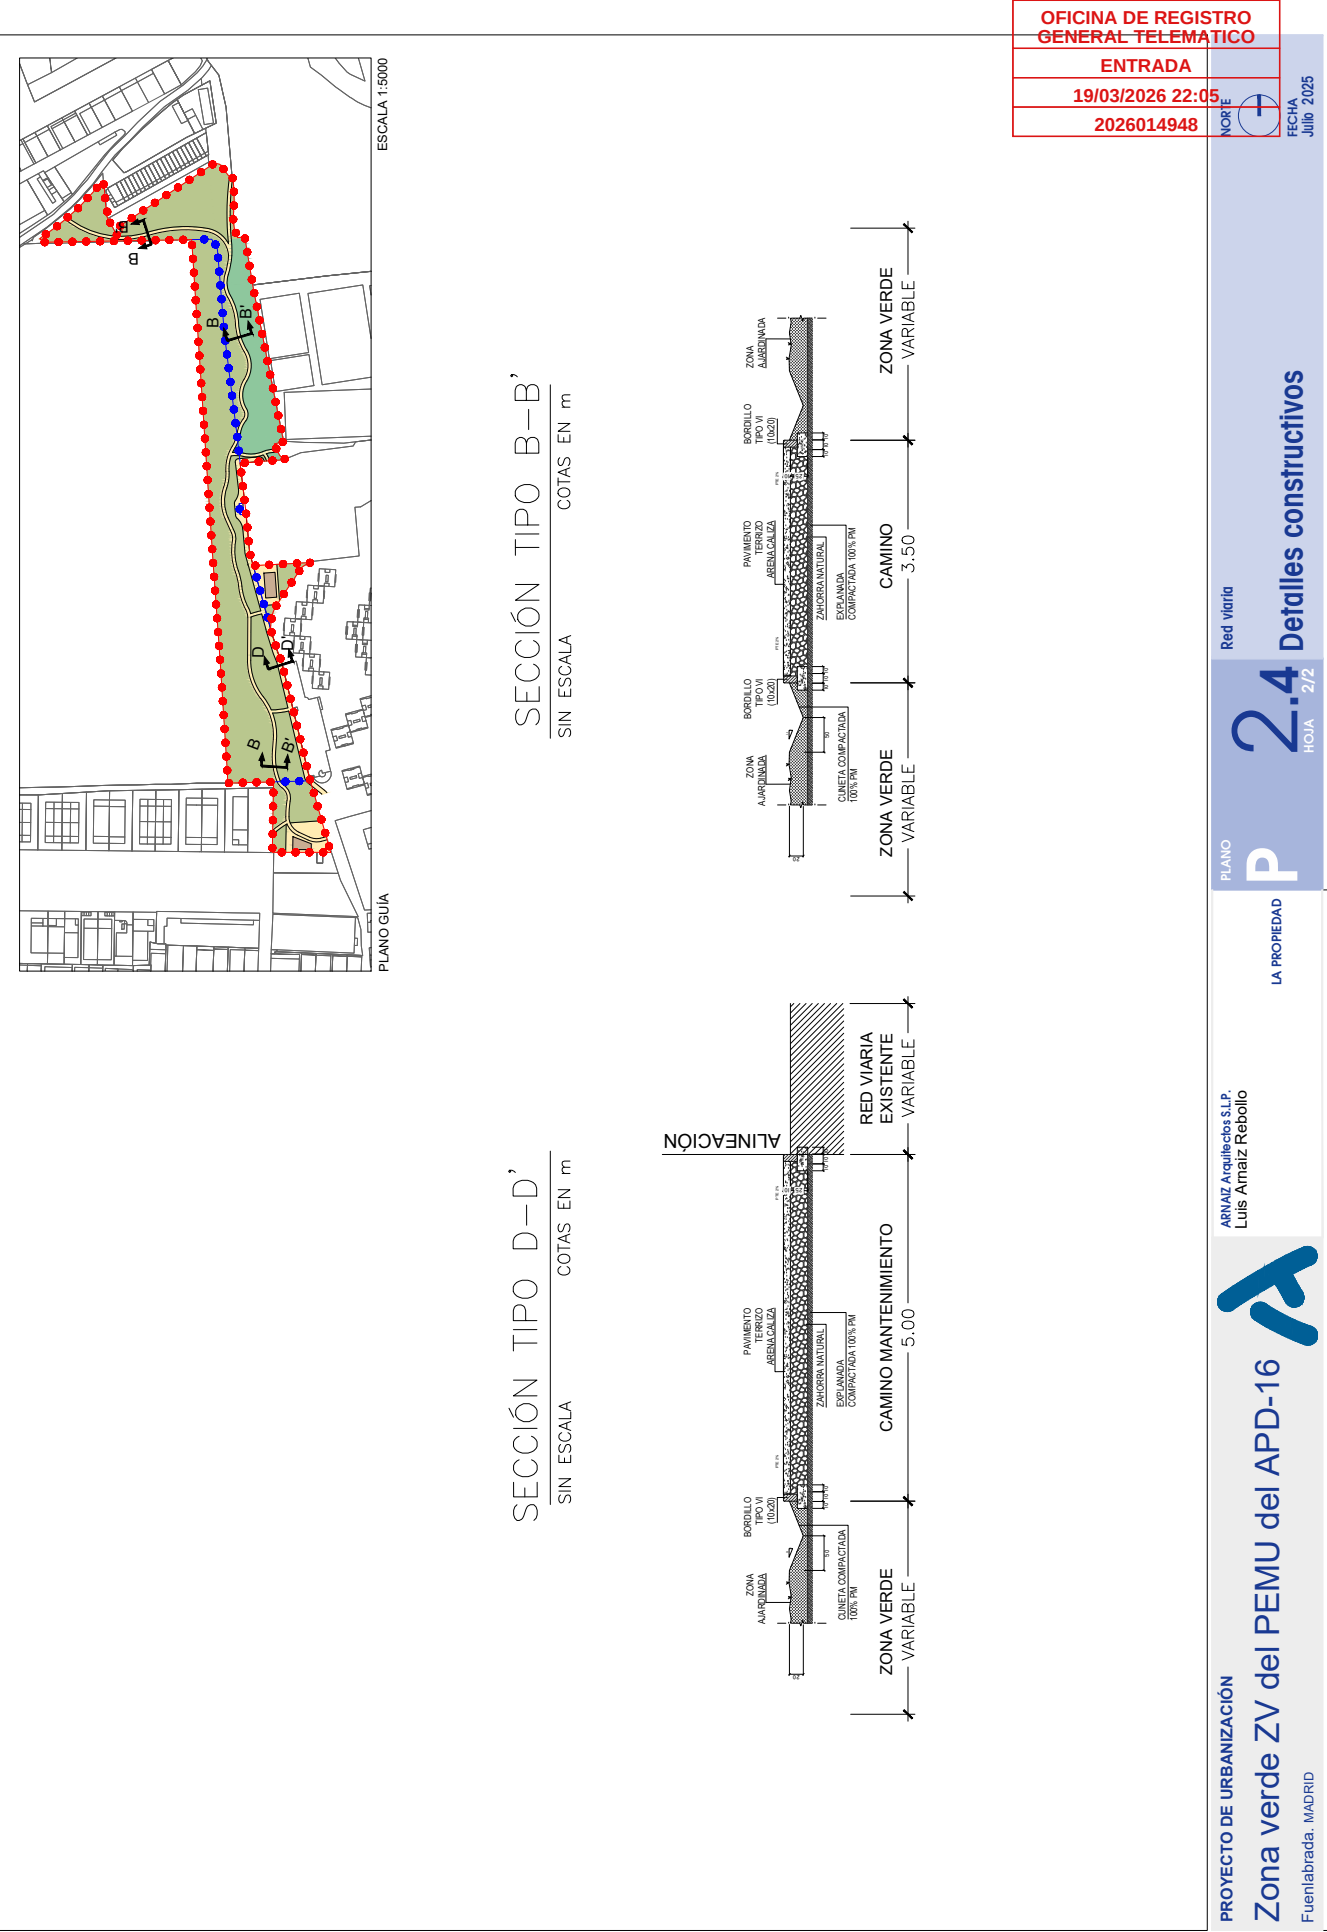

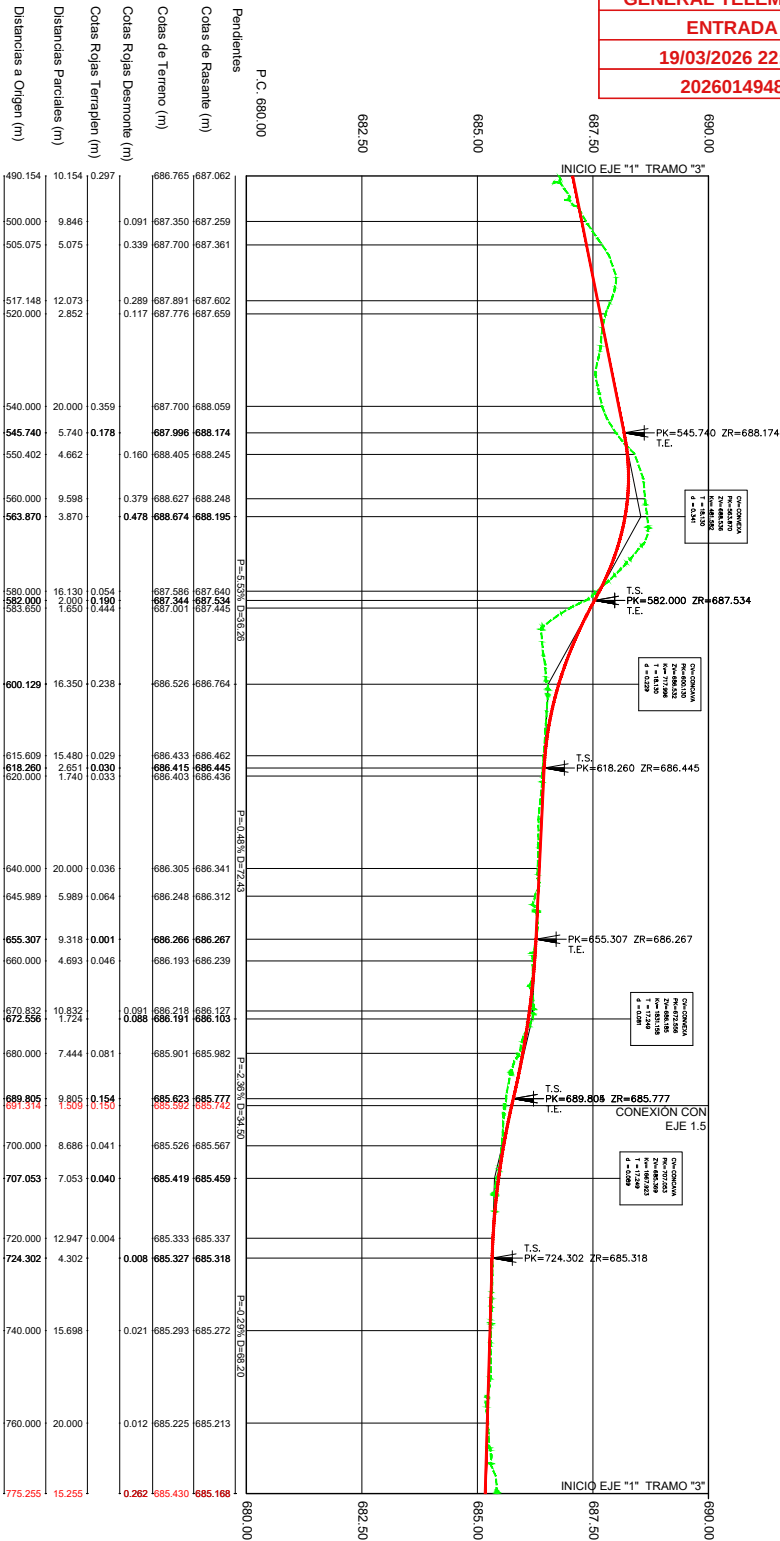

EJE 1 TRAMO 3

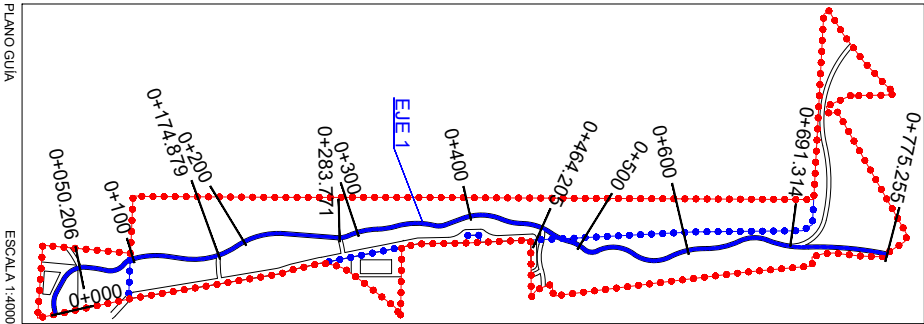

LEGENDA

— Límite del ámbito de actuación

— Límite de parcela

ESCALA HTAL 1:1000

ESCALA VCAL 1:100

ESCALA 1:4000

ESCALA 1:1000

ESCALA 1:4000

ESCALA 1:1000

ESCALA 1:4000

ESCALA 1:1000

ESCALA 1:4000

ESCALA 1:1000



ESCALA 1:4000

ESCALA 1:1000

ESCALA 1:4000

CSV (Código de Verificación Segura)	IV7RTXJK3AWI7H7PDQXMC7XVOI	Fecha	19/03/2026 22:04:14
Normativa	Este documento incorpora firma electrónica reconocida de acuerdo a la ley 6/2020, de 11 de noviembre, reguladora de determinados aspectos de los servicios electrónicos de confianza		
Firmado por	ARNAIZ ARQUITECTOS SLP (LUIS ARNAIZ REBOLLO)		
Url de verificación	https://sede.ayto-fuenlabrada.es/verifirmav2/code/IV7RTXJK3AWI7H7PDQXMC7XVOI	Página	10/20




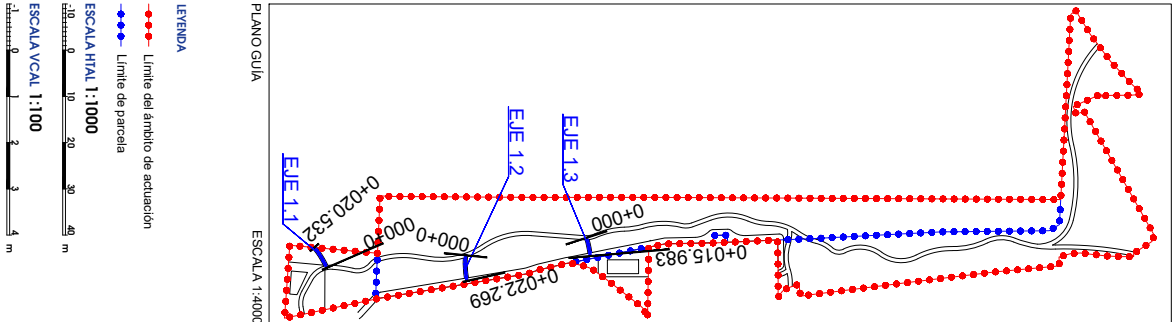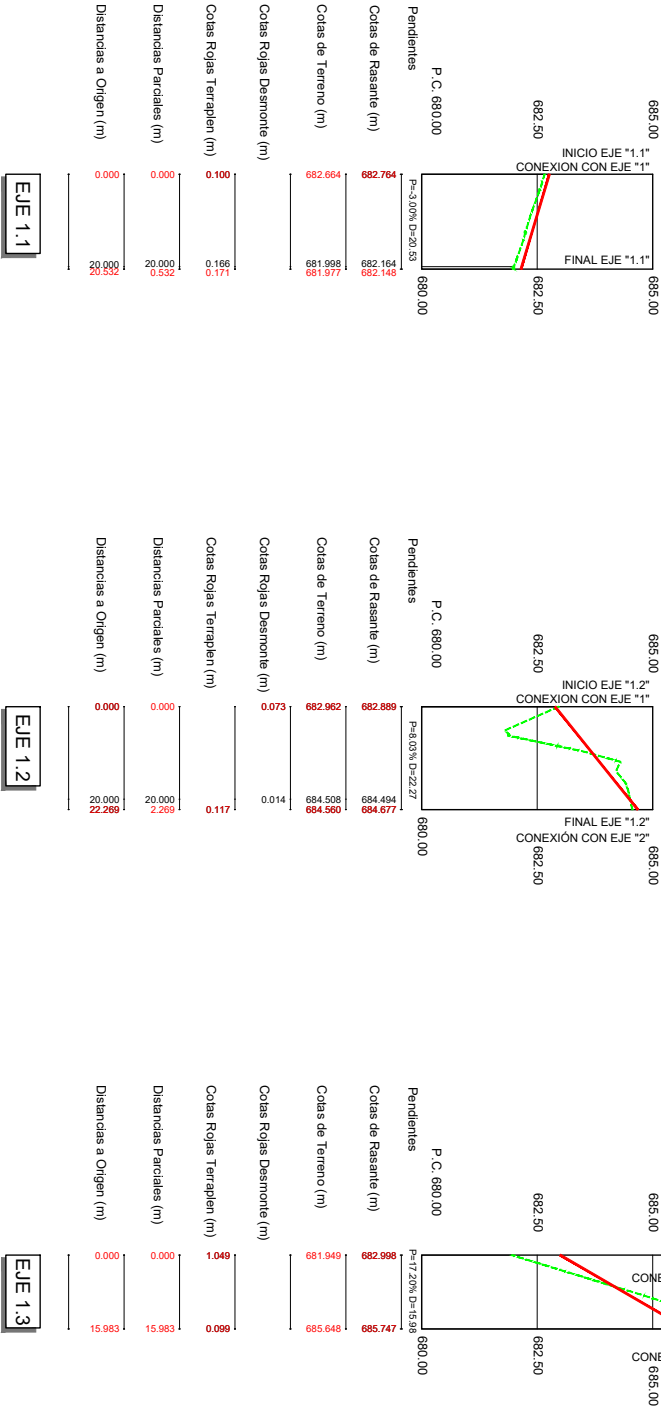

CSV (Código de Verificación Segura)	IV7RTXJK3AWI7H7PDQXMC7XVOI		Fecha	19/03/2026 22:04:14
Normativa	Este documento incorpora firma electrónica reconocida de acuerdo a la ley 6/2020, de 11 de noviembre, reguladora de determinados aspectos de los servicios electrónicos de confianza			
Firmado por	ARNAIZ ARQUITECTOS SLP (LUIS ARNAIZ REBOLLO)			
Url de verificación	https://sede.ayto-fuenlabrada.es/verifirmav2/code/IV7RTXJK3AWI7H7PDQXMC7XVOI		Página	11/20




0.4"
0.1"
ITE
00.069

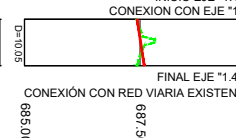


0.000 0.000 0.000 687.420 687.440

10.051 10.051 0.155 687.434 687.589

E "1.5
OLMC

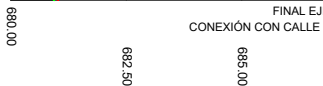

195.195	5.195	0.333	681.364	681.697
188.584	3.399	0.238	681.221	681.459
200.000	7.476	0.239	681.220	681.459
200.030	9.030	0.095	680.937	681.012

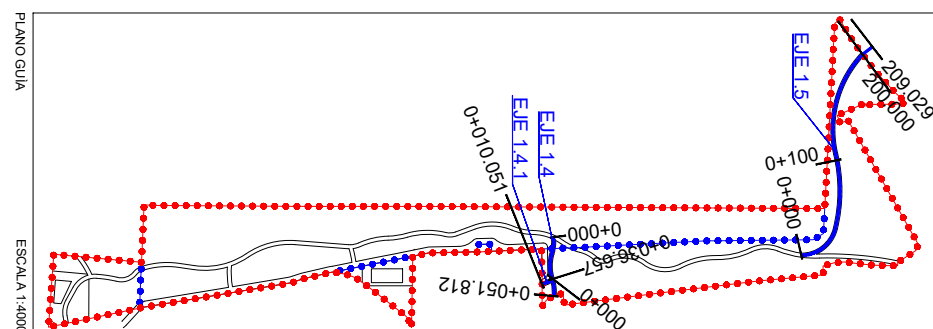



ESCALA VCAL 1:100




0 1 2 3 4 mm

CSV (Código de Verificación Segura)	IV7RTXJK3AWI7H7PDQXMC7XVOI	Fecha	19/03/2026 22:04:14
Normativa	Este documento incorpora firma electrónica reconocida de acuerdo a la ley 6/2020, de 11 de noviembre, reguladora de determinados aspectos de los servicios electrónicos de confianza		
Firmado por	ARNAIZ ARQUITECTOS SLP (LUIS ARNAIZ REBOLLO)		
Url de verificación	https://sede.ayto-fuenlabrada.es/verifirmav2/code/IV7RTXJK3AWI7H7PDQXMC7XVOI	Página	12/20



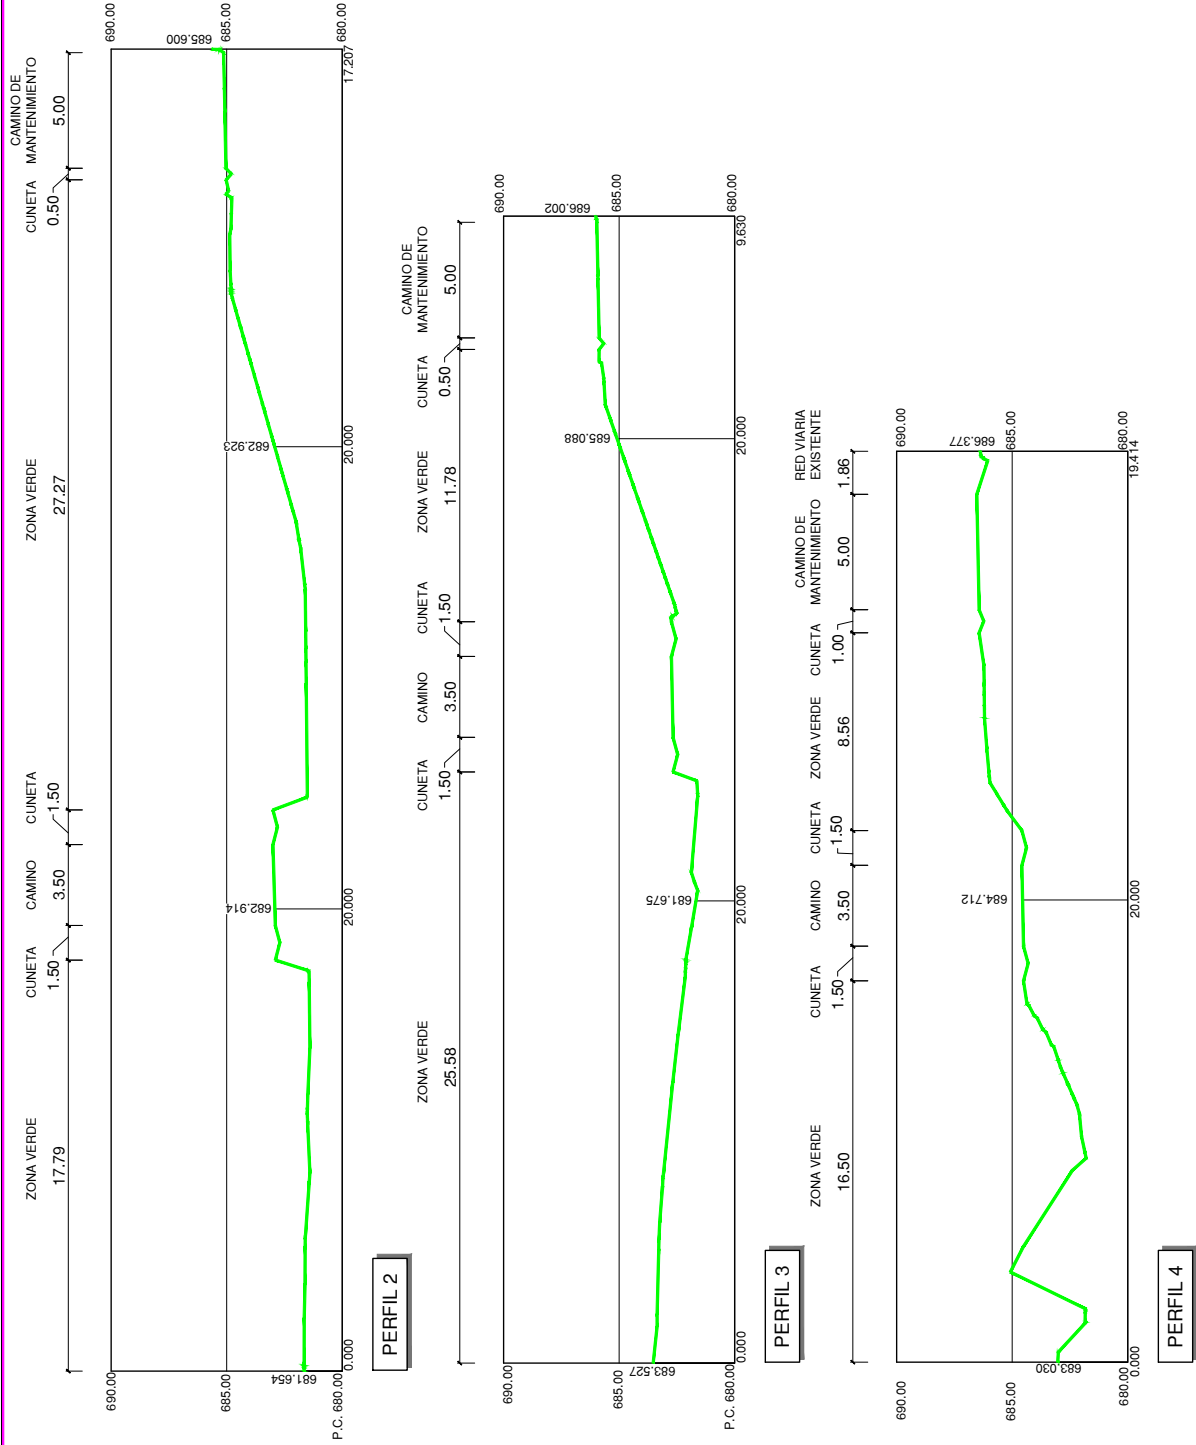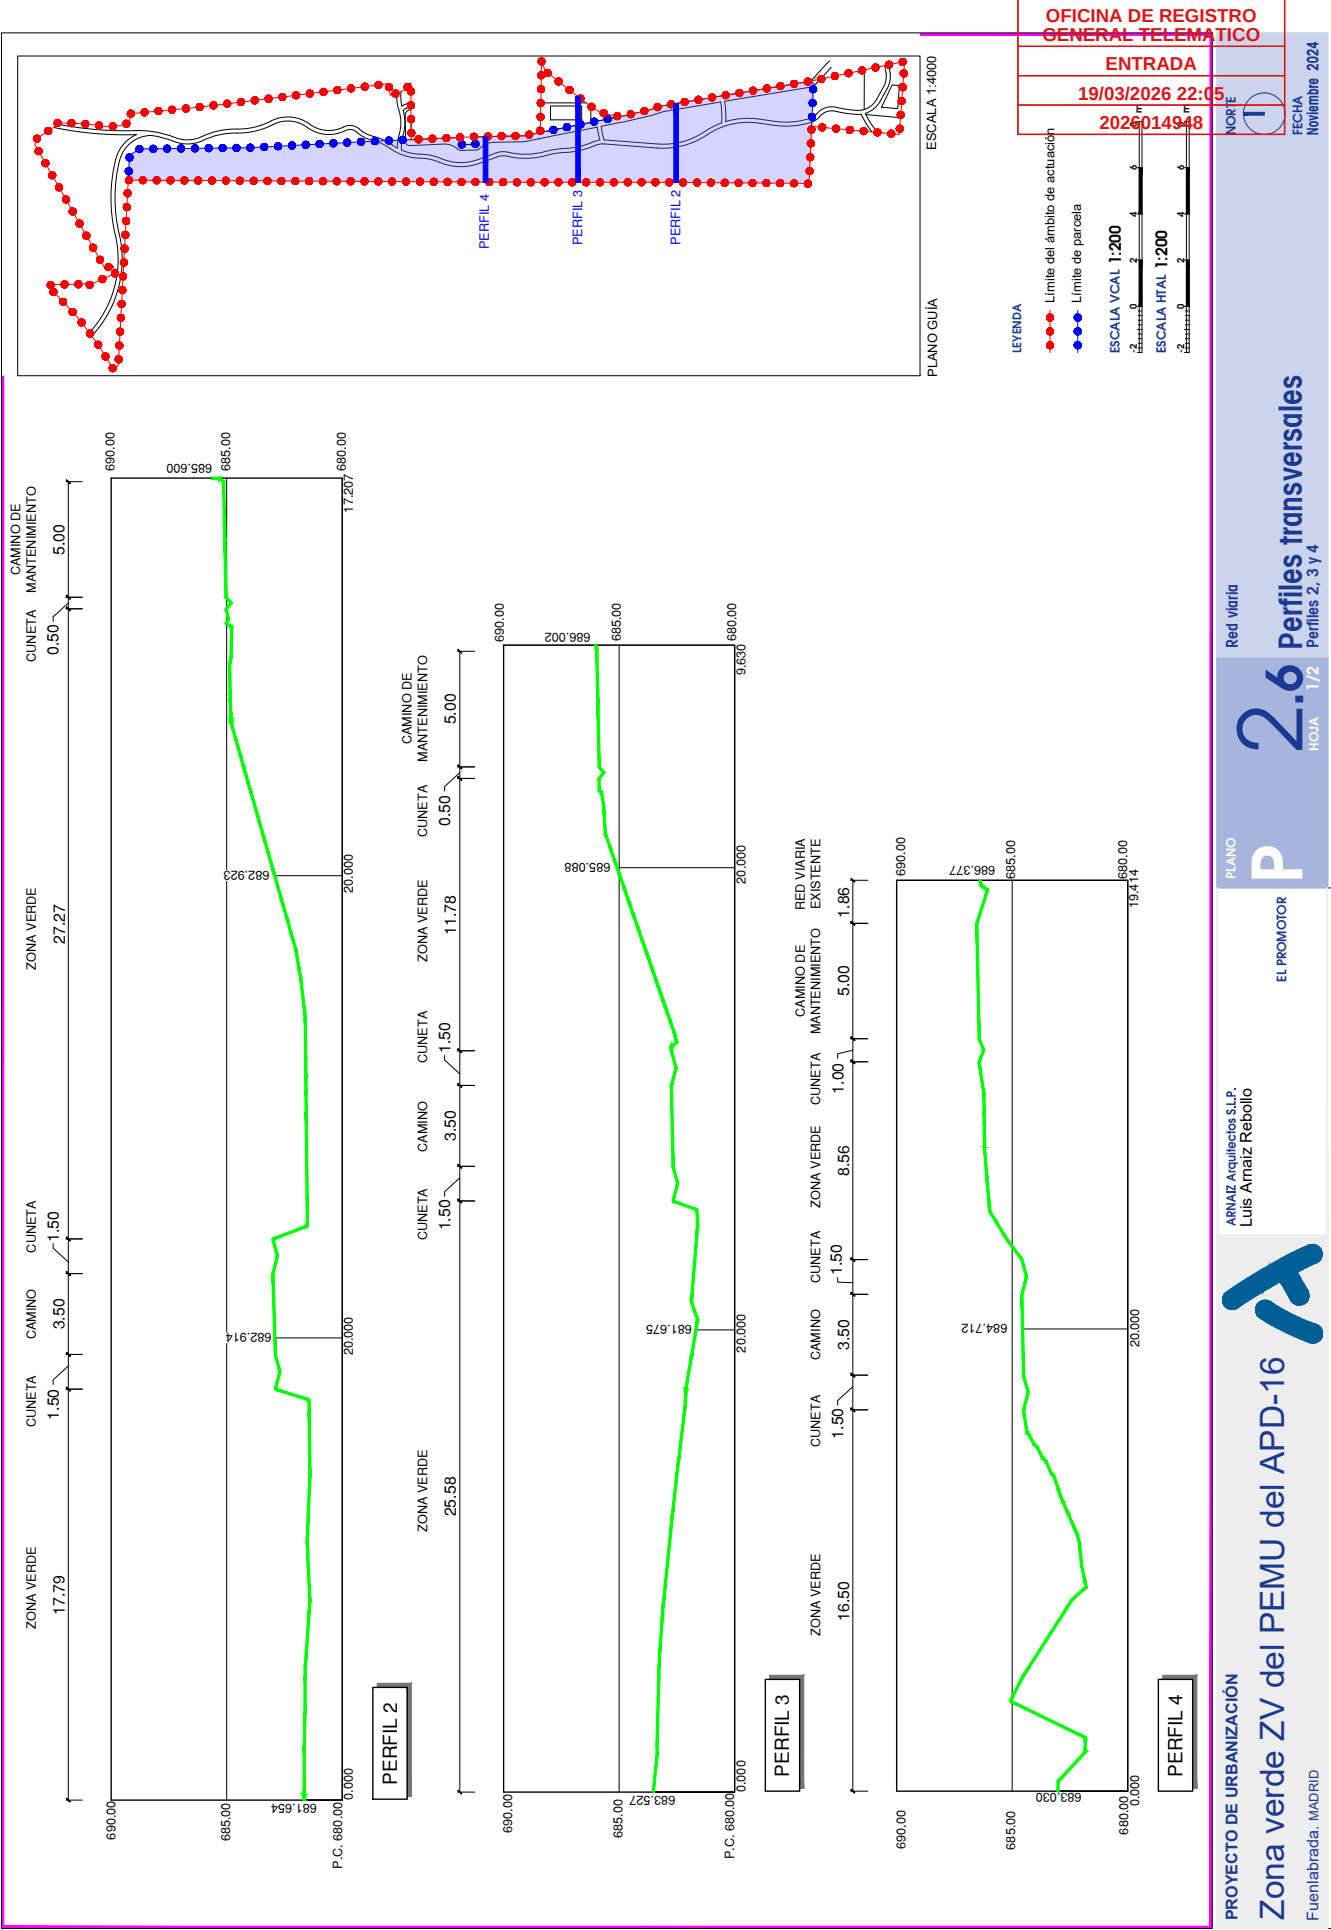


CSV (Código de Verificación Segura)	IV7RTXJK3AWI7H7PDQXMC7XVOI	Fecha	19/03/2026 22:04:14
Normativa	Este documento incorpora firma electrónica reconocida de acuerdo a la ley 6/2020, de 11 de noviembre, reguladora de determinados aspectos de los servicios electrónicos de confianza		
Firmado por	ARNAIZ ARQUITECTOS SLP (LUIS ARNAIZ REBOLLO)		
Url de verificación	https://sede.ayto-fuenlabrada.es/verifirmav2/code/IV7RTXJK3AWI7H7PDQXMC7XVOI	Página	16/20

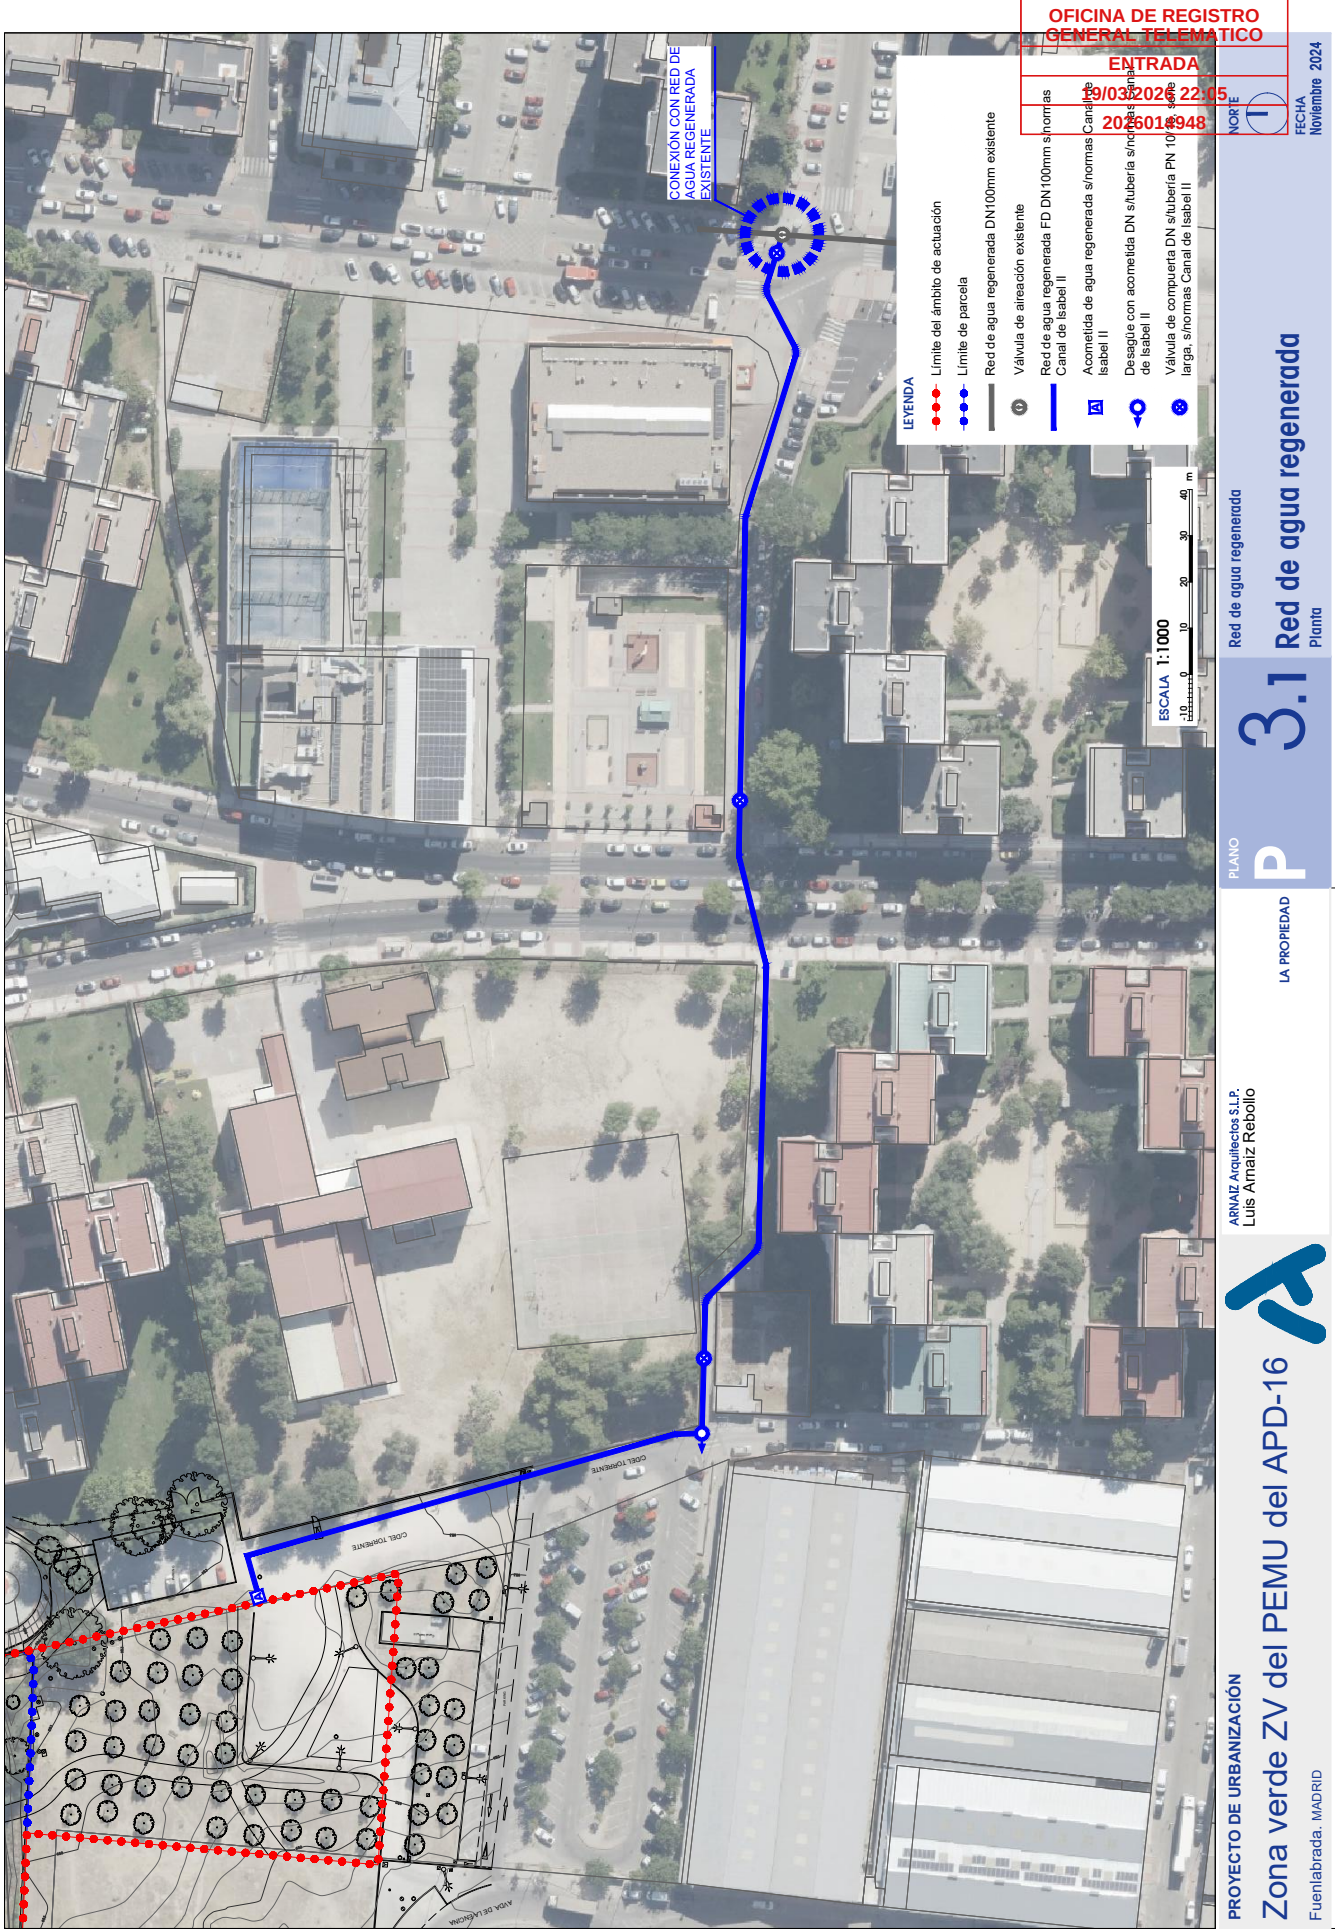

REGISTRO PARA VALVULA DE SECCIONAMIENTO

SIN ESCALA


COTAS EN m

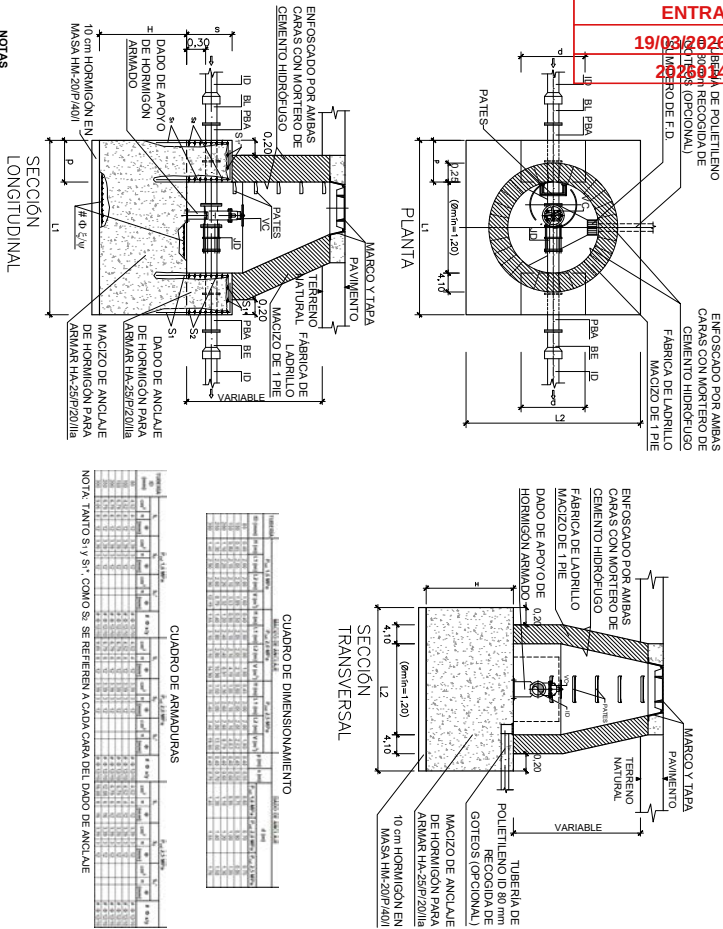

REGISTRO CON VALVULA DE AERACION

SIN ESCALA

COTAS EN mm

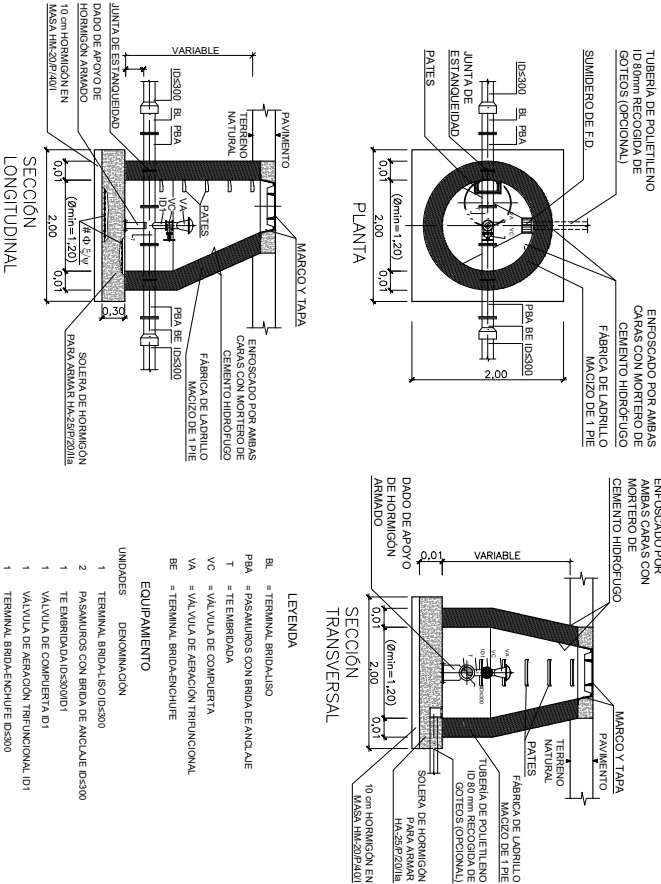

1. LAS DIMENSIONES Y ARMADO DE LAS CAMARAS DEBERAN CUMPLIR LAS PRESCRIPCIONES ESTABLECIDAS EN LA INSTRUCCION DE HORMIGON ESTRUCTURAL EHE-08.
2. LAS DIMENSIONES SON ORIENTATIVAS Y CORRESPONDEN A LAS HIPOTESIS DE CALCULO CONSIDERADAS EN EL APARTADO III.7.
3. EL ANCLAJE DE CONDUCCIONES A PRESION, DEBERAN AJUSTARSE EN CADA CASO A LAS DIMENSIONES EXACTAS DE LAS PIEZAS ESPECIALES Y EQUIPOS A INSTALAR.
4. EL ARMADO INICADO EN LAS TABLAS CORRESPONDE EXCLUSIVAMENTE AL MAZO Y DADO DE ANCLAJE CONFORME AL APARTADO III.7.
5. EL ANCLAJE DE CONDUCCIONES A PRESION, DEBERAN AJUSTARSE EN CADA CASO A LAS DIMENSIONES EXACTAS DE LAS PIEZAS ESPECIALES Y EQUIPOS A INSTALAR.
6. EL ANCLAJE DE CONDUCCIONES A PRESION, DEBERAN AJUSTARSE EN CADA CASO A LAS DIMENSIONES EXACTAS DE LAS PIEZAS ESPECIALES Y EQUIPOS A INSTALAR.
7. SE INSTALARAN LAS ESCALERAS Y PASARELAS NECESARIAS PARA ACCEDER A LOS DISTINTOS COMPONENTES.

CUADRO DE DIMENSIONAMIENTO									
ITEM	DESCRIPCION	UNIDADES	CANTIDAD	PRECIO UNITARIO	PRECIO TOTAL	ITEM	DESCRIPCION	UNIDADES	CANTIDAD
1	TERMINAL BRIDA-ISO D2500	UN	1	120,00	120,00	1	TERMINAL BRIDA-ISO D2500	UN	1
2	PASAMUROS CON BRIDA DE ANCLAJE D2500	UN	2	120,00	240,00	2	PASAMUROS CON BRIDA DE ANCLAJE D2500	UN	2
3	TE ENGRABADA D2500/D1	UN	1	120,00	120,00	3	TE ENGRABADA D2500/D1	UN	1
4	VALVULA DE COMPUERTA D1	UN	1	120,00	120,00	4	VALVULA DE COMPUERTA D1	UN	1
5	VALVULA DE AERACION TRIFUNCIONAL D1	UN	1	120,00	120,00	5	VALVULA DE AERACION TRIFUNCIONAL D1	UN	1
6	TERMINAL BRIDA-ENCHUFE D2500	UN	1	120,00	120,00	6	TERMINAL BRIDA-ENCHUFE D2500	UN	1

1. LAS DIMENSIONES Y ARMADO DE LAS CAMARAS DEBERAN CUMPLIR LAS PRESCRIPCIONES ESTABLECIDAS EN LA INSTRUCCION DE HORMIGON ESTRUCTURAL EHE-08.
2. LAS DIMENSIONES SON ORIENTATIVAS Y DEBERAN AJUSTARSE EN CADA CASO A LAS DIMENSIONES EXACTAS DE LAS PIEZAS ESPECIALES Y EQUIPOS A INSTALAR.
3. EL ADJUDICATARIO PRESENTARA LOS CALCULOS JUSTIFICATIVOS DE LAS DIMENSIONES EXACTAS Y DEL ARMADO DE LOS Y MUROS, SE REQUERIRA LA APROBACION PREVIA DE LOS SERVICIOS TECNICOS DE CANAL DE ISABEL II GESTION.
4. SI EL TERRENO ES AGRESIVO, EL HORMIGON SERA RESISTENTE A LOS SULFATOS.
5. LOS PASAMUROS SE INSTALARAN Y FIJARAN AL MURO PREVIO HORMIGONADO DE ESTE, DISPONIENDO DE BRIDAS DE ANCLAJE.
6. SE INSTALARAN LAS ESCALERAS Y PASARELAS NECESARIAS PARA ACCEDER A LOS DISTINTOS COMPONENTES.
7. EL DIAMETRO DE LAS VALVULAS DE AERACION ES ORIENTATIVO, DEBERA VERIFICARSE LA CAPACIDAD SUFICIENTE DE ADUCCION Y EVACUACION DE AIRE.

PROYECTO DE URBANIZACION

Zona verde ZV del PEMU del APD-16

Fuenlabrada, MADRID



ARNAIZ Arquitectos S.L.P.
Luis Arnaz Rebollo

EL PROMOTOR

P

Red de Agua Regenerado

3.2 Red de agua regenerada





FECHA
Noviembre 2024

CSV (Código de Verificación Segura)	IV7RTXJK3AWI7H7PDQXMC7XVOI	Fecha	19/03/2026 22:04:14
Normativa	Este documento incorpora firma electrónica reconocida de acuerdo a la ley 6/2020, de 11 de noviembre, reguladora de determinados aspectos de los servicios electrónicos de confianza		
Firmado por	ARNAIZ ARQUITECTOS SLP (LUIS ARNAIZ REBOLLO)		
Url de verificación	https://sede.ayto-fuenlabrada.es/verifirmav2/code/IV7RTXJK3AWI7H7PDQXMC7XVOI		
	Página	17/20	



REGISTRO CON DESAGÜE CON ACOMETIDA
SIN ESCALA

CÓDIGO EN mm

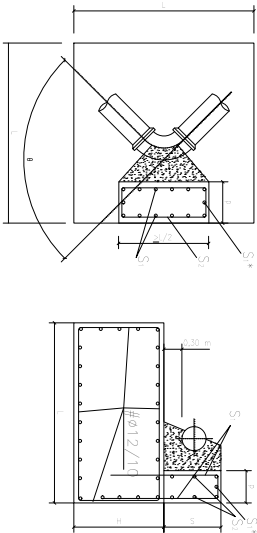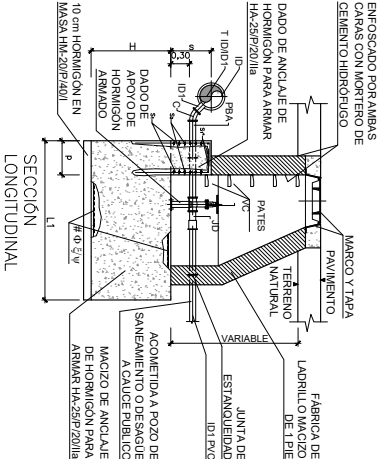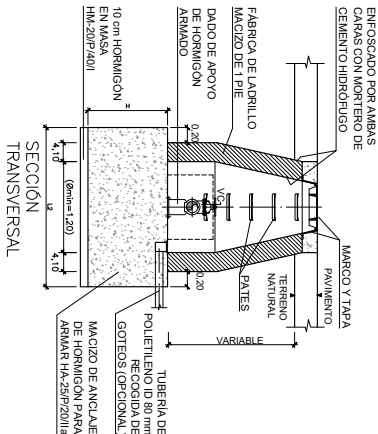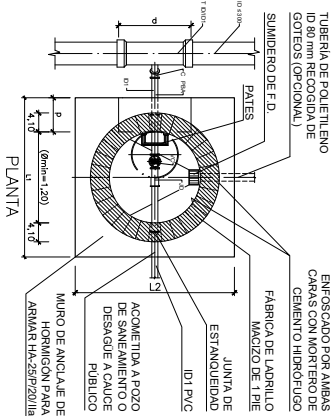

CODO HORIZONTAL
SIN ESCALA

CÓDIGO EN mm

RED DE AGUA DE REGENERACIÓN									
CÓDIGO DE REGISTRO: 1115									
Ø	100	150	200	250	300	350	400	450	500
h	1.00	1.50	2.00	2.50	3.00	3.50	4.00	4.50	5.00
h	1.00	1.50	2.00	2.50	3.00	3.50	4.00	4.50	5.00
h	1.00	1.50	2.00	2.50	3.00	3.50	4.00	4.50	5.00

ZANJA TIPO
SIN ESCALA

CÓDIGO EN cm

RELLENOS EN TUBOS ENTERRADOS
EN INSTALACIONES CONVENCIONALES

TUBOS DE F.D.

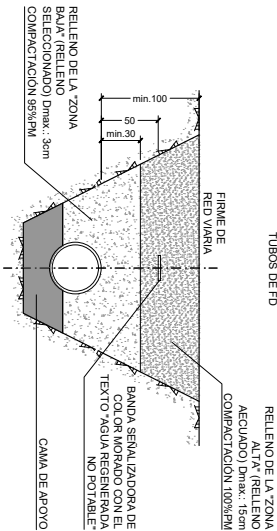

NOTAS

1. NECESARIAS PARA ACCEDER A LOS DISTINTOS COMILAS DIMENSIONES Y ARMADO DE LAS CÁMARAS DEBERÁN CUMPLIR LAS PRESCRIPCIONES ESTABLECIDAS EN LA INSTRUCCIÓN DE HORMIGÓN ESTRUCTURAL EHE-08.
2. LAS DIMENSIONES SON ORIENTATIVAS Y CORRESPONDEN A LAS HIPÓTESIS DE CÁLCULO CONSIDERADAS EN EL APARTADO III.7. ANCLAJE DE CONDUCCIONES A PRESIÓN. DEBERÁN AJUSTARSE EN CADA CASO A LAS DIMENSIONES EXACTAS DE LAS PIEZAS ESPECIALES Y EQUIPOS A INSTALAR.
3. EL ARMADO INDICADO EN LAS TABLAS CORRESPONDE EXCLUSIVAMENTE AL MACIZO Y DADO DE ANCLAJE, CONFORME AL APARTADO III.7. ANCLAJE DE CONDUCCIONES A PRESIÓN.
4. EL ADJUDICATARIO PRESENTARÁ LOS CÁLCULOS JUSTIFICATIVOS DE LAS DIMENSIONES EXACTAS Y DEL ARMADO DE ANCLAJES Y MUROS SE RECLUTARÁ LA APROBACIÓN PREVIA DE LOS SERVICIOS TÉCNICOS DE CANAL DE ISABEL II GESTION.
5. SI EL TERRENO ES AGRESIVO, EL HORMIGÓN SERÁ RESISTENTE A LOS SULFATOS.
6. LOS PASAMUROS SE INSTALARÁN Y FLAJARÁN AL MURO PREVIO HORMIGONADO DE ESTE. DISPONIENDO DE BRIDAS DE ANCLAJE.
7. SE INSTALARÁN LAS ESCALERAS Y PASARELAS PONIENTES.

PROYECTO DE URBANIZACIÓN

Zona verde ZV del PEMU del APD-16

Fuenlabrada, MADRID



ARNAIZ Arquitectos S.L.P.
Luis Arnaiz Rebollo

EL PROMOTOR

PLANO
P


HOJA
3.2
2/3

Red de Agua Regenerado
Red de agua regenerada

FECHA
Noviembre 2024





DISPOSITIVOS CIERRES REGISTROS	TAPA Y MARCO FD	SIN ESCALA	COTAS EN mm
--------------------------------	-----------------	------------	-------------

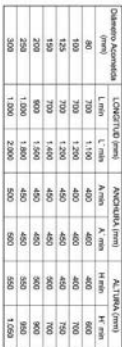

Dimensiones Internas Mínimas

Calamagrostis Aleutica (mm)	L. mm	L. mm	ANCHOR (mm)	A. mm	H. mm	H. mm
80	1,100	709	400	400	400	600
100	1,300	709	400	400	400	700
125	1,500	709	450	450	450	750
150	1,700	709	450	450	500	750
200	2,000	800	450	450	500	900
250	2,300	1,000	450	450	550	950
300	2,600	1,300	500	500	550	1,050

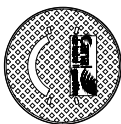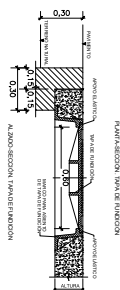

PLANTATAPADEFUNDACIÓN

CLASSIFICACIONE TAPAS UNION 0241006

CLASS	A-S	B-S	C-S	D-S	E-S	F-S
CLASS OF 1950	10.0	10.0	10.0	10.0	10.0	10.0
TOTAL	10.0	10.0	10.0	10.0	10.0	10.0

NOTAS

El diseño y ubicación tanto del logo como de las inscripciones es orientativo y deberá ser aprobado por los Servicios Técnicos de Canal de Isabel II Gestión.

2. El aseguramiento de la tapa al marco, masa superficial, diseño de la biografía y mecanismo elástico, dependerá de cada fabricante y deberá ser aprobada por los Servicios Técnicos de Canal de Isabel II Gestión.

PLANO
P

3.2 HOJA 3/3

3/3
Details

Red de agua regenerada

FECHA
Noviembre 2024

CSV (Código de Verificación Segura)	IV7RTXJK3AWI7H7PDQXMC7XVOI	Fecha	19/03/2026 22:04:14
Normativa	Este documento incorpora firma electrónica reconocida de acuerdo a la ley 6/2020, de 11 de noviembre, reguladora de determinados aspectos de los servicios electrónicos de confianza		
Firmado por	ARNAIZ ARQUITECTOS SLP (LUIS ARNAIZ REBOLLO)		
Url de verificación	https://sede.ayto-fuenlabrada.es/verifirma/2/code/IV7RTXJK3AWI7H7PDQXMC7XVOI	Página	19/20



CSV (Código de Verificación Segura)	IV7RTXJK3AWI7H7PDQXMC7XVOI	Fecha	19/03/2026 22:04:14
Normativa	Este documento incorpora firma electrónica reconocida de acuerdo a la ley 6/2020, de 11 de noviembre, reguladora de determinados aspectos de los servicios electrónicos de confianza		
Firmado por	ARNAIZ ARQUITECTOS SLP (LUIS ARNAIZ REBOLLO)		
Url de verificación	https://sede.ayto-fuenlabrada.es/verifirmav2/code/IV7RTXJK3AWI7H7PDQXMC7XVOI	Página	20/20

