



DELIMITACIÓN DE POLÍGONOS CATASTRALES  
 DELIMITACIÓN DE PARCELAS CATASTRALES  
 NÚMERO DE PARCELA CATASTRAL

AYUNTAMIENTO DE FUENLABRADA  
 30 JUL 2001  
 SECRETARÍA DE URBANISMO




Nº	FECHA	CONCEPTO	POR

**AYUNTAMIENTO DE FUENLABRADA**  
**PLAN PARCIAL DEL POLIGONO PPI-7**  
 DOCUMENTO DE APROBACIÓN DEFINITIVA

TITULO:	REFERENCIA
PLANO CATASTRAL DEL PPI-7	4.101
	ESCALA
	1/2000
	FECHA:
	MAYO 2001

PLANO Nº **0.1**

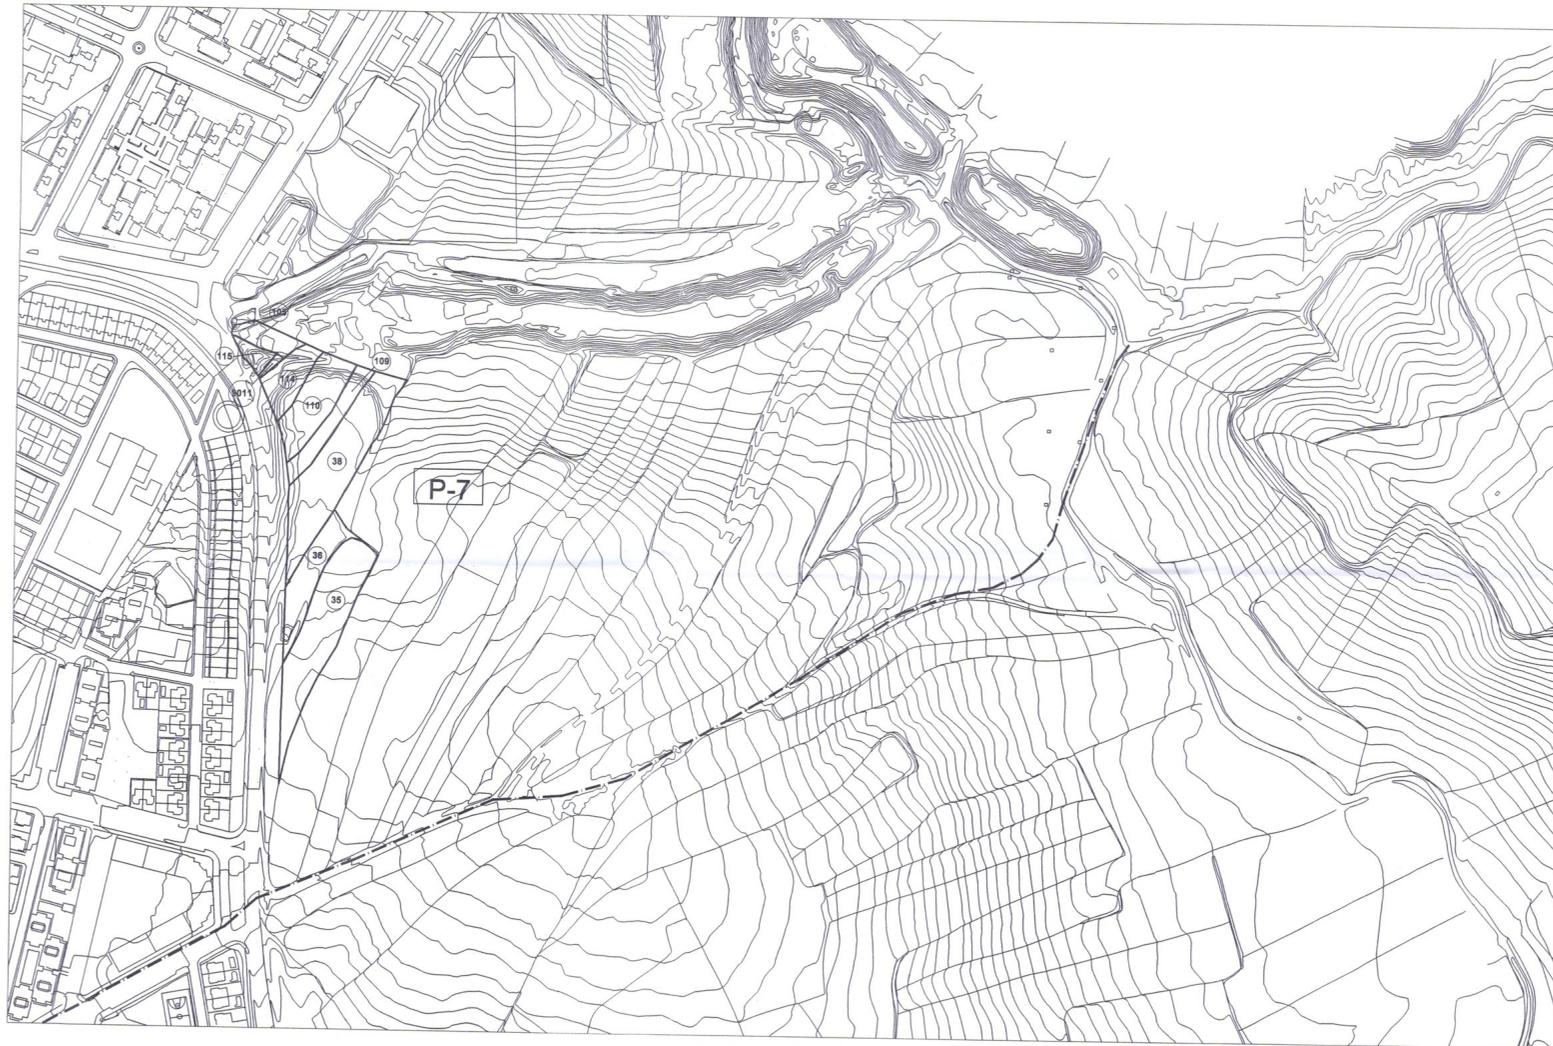

- - - - - DELIMITACIÓN DE POLÍGONOS CATASTRALES  
 ——— DELIMITACIÓN DE PARCELAS CATASTRALES





Nº	FECHA	CONCEPTO	POR

**AYUNTAMIENTO DE FUENLABRADA**  
**PLAN PARCIAL DEL POLIGONO PPI-7**  
 DOCUMENTO DE APROBACIÓN DEFINITIVA

TÍTULO:	REFERENCIA:
<b>PLANO CATASTRAL</b>	4.101
<b>S.G. EXTERIORES DEL PPI-7</b>	ESCALA:
	1/2000
	FECHA:
	MAYO 2001

AUA  
 ASOCIACIÓN DE URBANISTAS DE ESPAÑA

PLANO Nº  
**0.2**

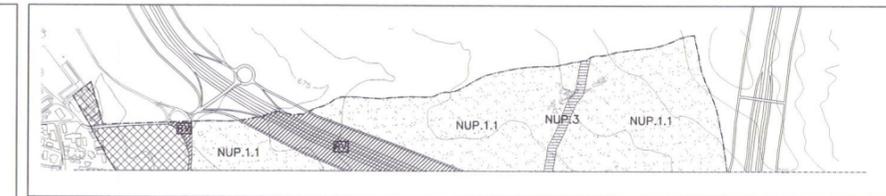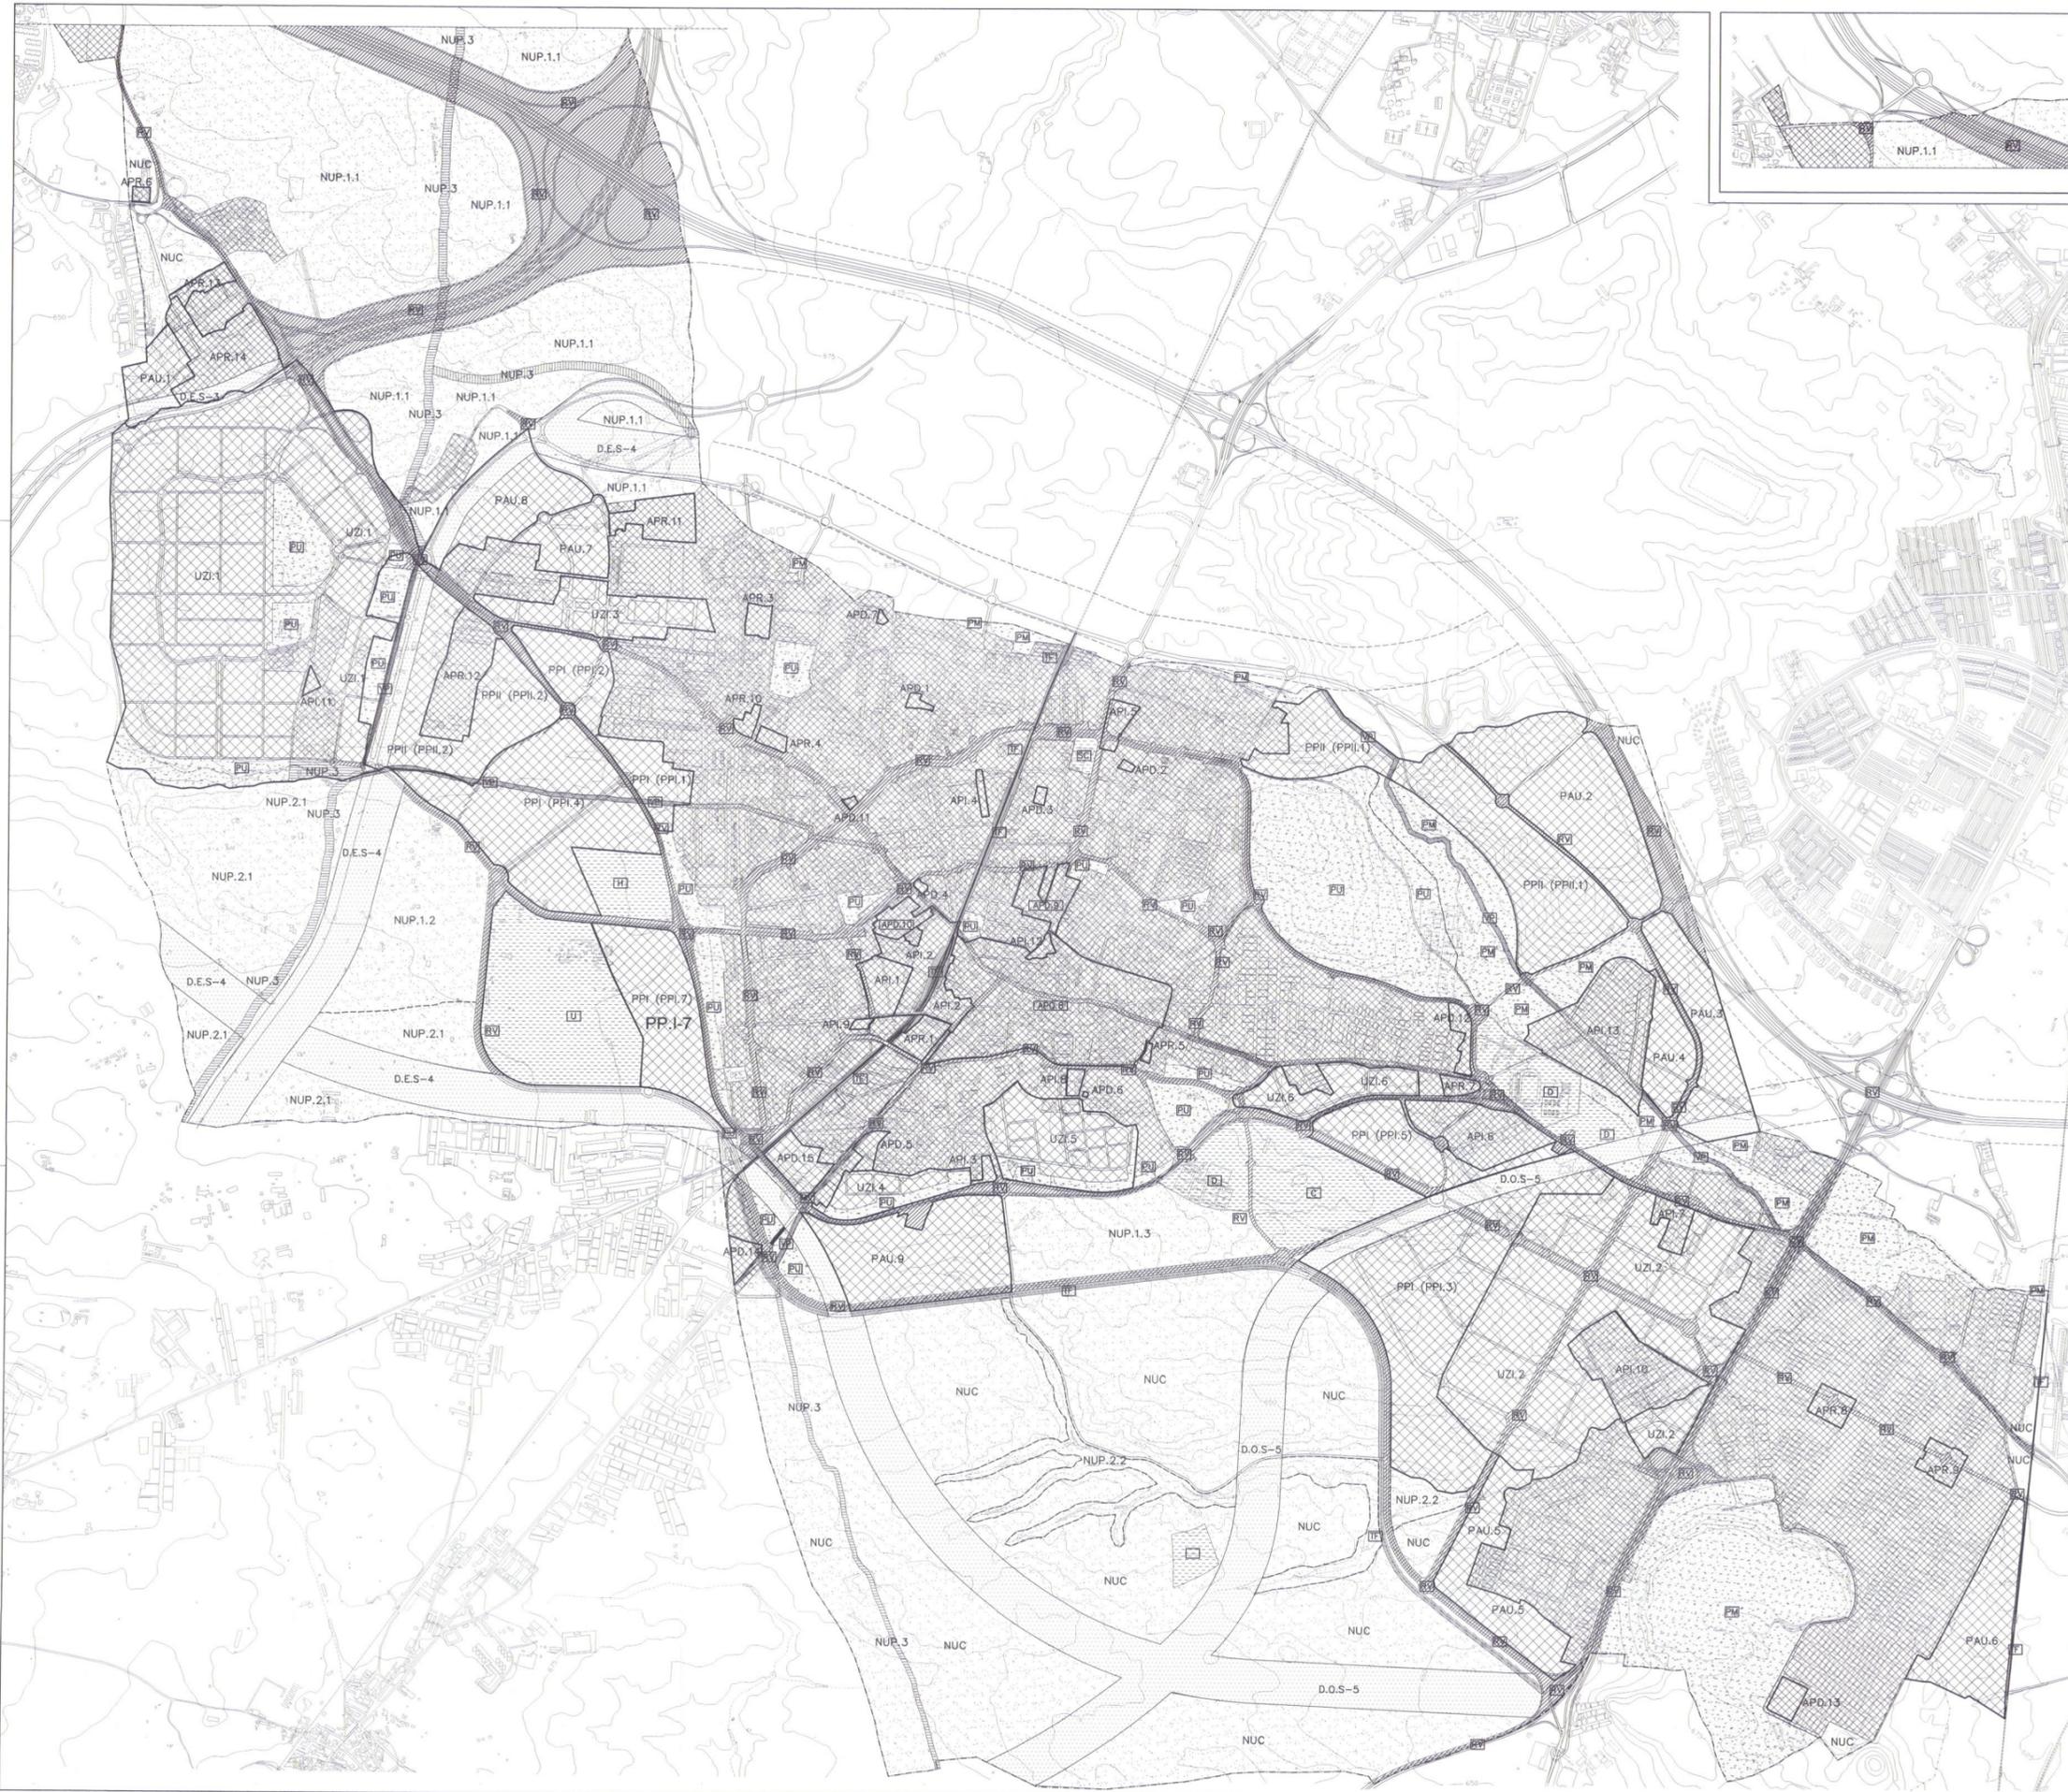

**SUELO URBANO**

- CONSOLIDADO
- INCORPORADO
- DIFERENCIADO
- REMITIDO

**SUELO URBANIZABLE**

- INCORPORADO
- PROGRAMADO 1º CUATRIENIO
- PROGRAMADO 2º CUATRIENIO
- NO PROGRAMADO

**SUELO NO URBANIZABLE**

- NUC COMUN
- NUP.1 PROTECCION URBANISTICA
- NUP.2 PROTECCION AMBIENTAL
- NUP.3 PROTECCION VIAS PECUARIAS

**SISTEMAS GENERALES**

- DISTRIBUIDOR REGIONAL
- RED VIARIA
- RED FERROVIARIA
- PARQUE URBANO
- PARQUE METROPOLITANO
- ESPACIOS LIBRES VIAS PECUARIAS
- DEPORTIVO
- UNIVERSIDAD
- HOSPITAL
- CULTURAL
- CEMENTERIO
- PLANTA DE TRATAMIENTO DE RESIDUOS SOLIDOS
- SUBESTACION ELECTRICA
- VIAS PECUARIAS EN SUELO URBANO
- LIMITE DEL TERMINO MUNICIPAL

AYUNTAMIENTO DE FUENLABRADA  
 50 JUN  
 SECRETARÍA LOCAL DE URBANISMO

0 250 500

NORTE

AYUNTAMIENTO DE FUENLABRADA  
**PLAN PARCIAL DEL POLIGONO PPI-7**  
 DOCUMENTO DE APROBACION DEFINITIVA

TITULO: SITUACION EN RELACION CON LA ESTRUCTURA DEL PLAN GENERAL

REFERENCIA: 4.101  
 ESCALA: 1/10000  
 FECHA: MAYO 2001

PLANO Nº 1



**LEYENDA**

- LIMITE DEL POLIGONO
- SUBSTACION ELECTRICA
- CENTROS EDUCATIVOS
- OLIVAR

AYUNTAMIENTO DE FUENLABRADA  
 Ayuntamiento de Fuenlabrada  
 Calle de la Libertad, 10  
 28940 Fuenlabrada (Madrid)



Nº	FECHA	CONCEPTO	POB
----	-------	----------	-----

**AYUNTAMIENTO DE FUENLABRADA**  
**PLAN PARCIAL DEL POLIGONO PPI-7**  
 DOCUMENTO DE APROBACIÓN DEFINITIVA

TÍTULO:	REFERENCIA: 4.101
<b>INFORMACION ESTADO ACTUAL</b>	ESCALA: 1/1000
	FECHA: JUNIO 2001