

LÍMITES	
---+---+	TÉRMINO MUNICIPAL
---	SUELO URBANO
---	ÁMBITOS DE DESARROLLO

SUELO URBANO Y URBANIZABLE	
---	SIN ORDENACIÓN PORMENORIZADA APROBADA
---	CON ORDENACIÓN PORMENORIZADA APROBADA
---	EJECUTADOS

PLANES ESPECIALES DE EQUIPAMIENTOS	
---	SIN ORDENACIÓN PORMENORIZADA APROBADA
---	CON ORDENACIÓN PORMENORIZADA APROBADA
---	EJECUTADOS

Ayuntamiento de Fuenlabrada
PLAN GENERAL DE ORDENACIÓN URBANA
 DOCUMENTO DE PLANOS DE I.C.

PLANEAMIENTO VIGENTE
GRADO DE DESARROLLO

ESCALA: 1 : 15,000


OFICINA DE REGISTRO GENERAL TELEFÓNICO
 ENTRADA: 11-05
 21/10/2023 17:23
 2023080867

Suba y visa adjointos
 Plan General de Ordenación Urbana
 paisaje transversal


OCTUBRE 2023

CSV (Código de Verificación Segura)	IV7P3WD4B4GCTOFYRXQNF47G6I	Fecha	21/10/2023 17:22:48
Normativa	Este documento incorpora firma electrónica reconocida de acuerdo a la ley 6/2020, de 11 de noviembre, reguladora de determinados aspectos de los servicios electrónicos de confianza		
Firmado por	JESUS MARIA RUEDA COLINAS		
Url de verificación	https://sede.ayto-fuenlabrada.es/verifirma/2/code/IV7P3WD4B4GCTOFYRXQNF47G6I	Página	1/4



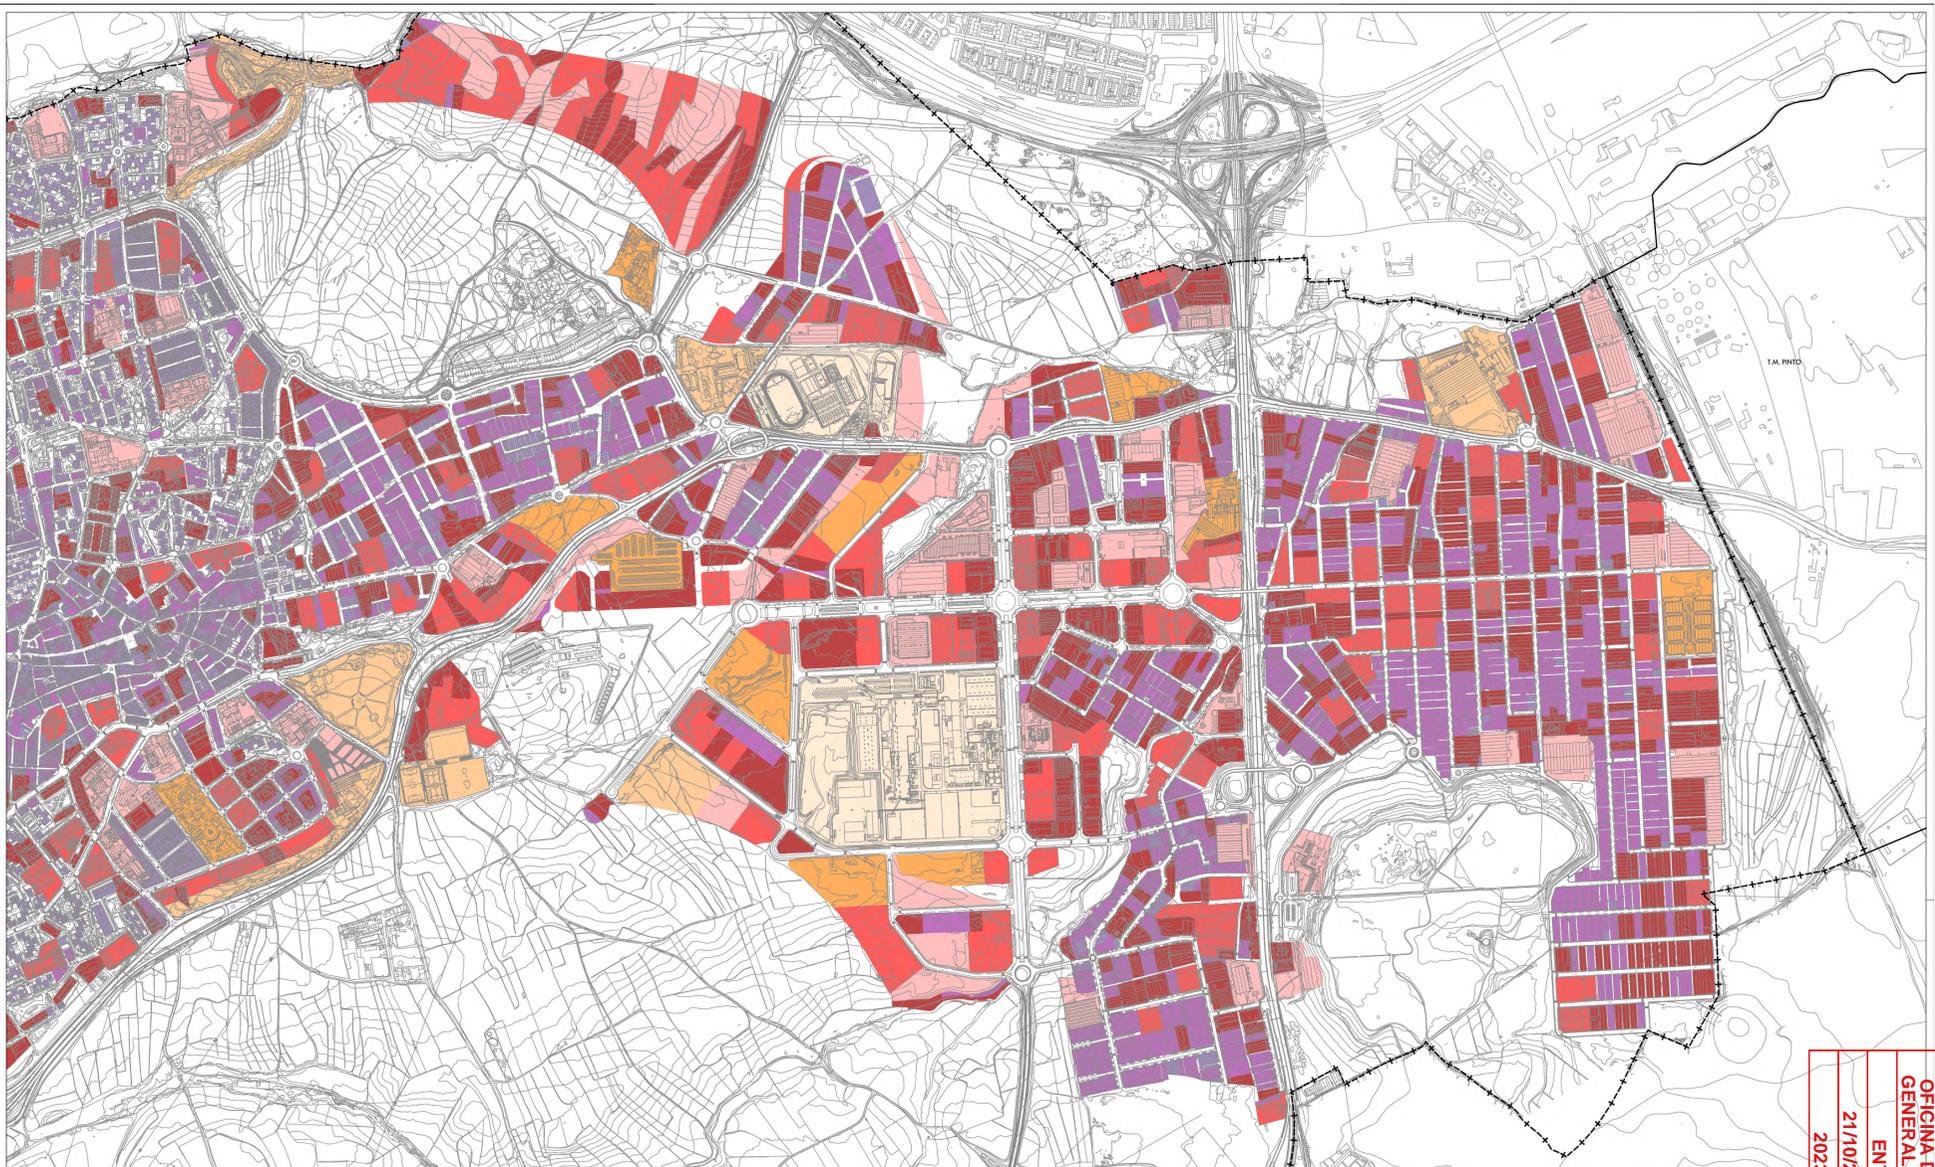

SUPERFICIE DE PARCELA (m²)	
0 - 500	
500 - 1.500	
1.500 - 5.000	
5.000 - 10.000	
10.000 - 20.000	
20.000 - 40.000	
40.000 - 80.000	
MAYORES DE 80.000	

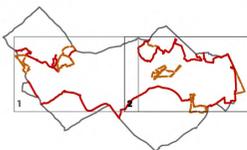

Ayuntamiento de Fuenlabrada
PLAN GENERAL DE ORDENACIÓN URBANA
DOCUMENTO DE VERIFICACIÓN
PLANCAS DE VERIFICACIÓN

ESTRUCTURA DE LA PROPIEDAD. TAMAÑOS DE PARCELA
 ESCALA: 1 : 5.000

Ayuntamiento de Fuenlabrada
 Área de Urbanismo
 Oficina de Verificación

Oficina de Registro General Telemático
 21/10/2023 17:23
 2023060867

OCTUBRE 2023

CSV (Código de Verificación Segura) Normativa Firmado por Url de verificación	I/V7P3WD4B4GCTOFYRXQNF47G6I Este documento incorpora firma electrónica reconocida de acuerdo a la ley 6/2020, de 11 de noviembre, reguladora de determinados aspectos de los servicios electrónicos de confianza JESUS MARIA RUEDA COLINAS http://sede.ayto-fuenlabrada.es/verifirma2/code/I/V7P3WD4B4GCTOFYRXQNF47G6I	Fecha 21/10/2023 17:22:48	Página 3/4
---	---	-------------------------------------	----------------------



