


LEYENDA

REDES DE ABASTECIMIENTO	
	RED EXISTENTE - FD 250
	RED EXISTENTE - FD 300
	RED EXISTENTE - FD 400
	RED EXISTENTE - FD 500
	RED EXISTENTE - FD 600
	RED EXISTENTE - FD 800
	RED EXISTENTE - FD 1000
	RED EXISTENTE - FD 1200
	RED EXISTENTE - FG 150
	RED EXISTENTE - AC 300
	RED EXISTENTE - AC 1250
	RED EXISTENTE - AC 1600
	RED EXISTENTE - HC 800
	RED EXISTENTE - HC 1000
	LIMITE MUNICIPIO

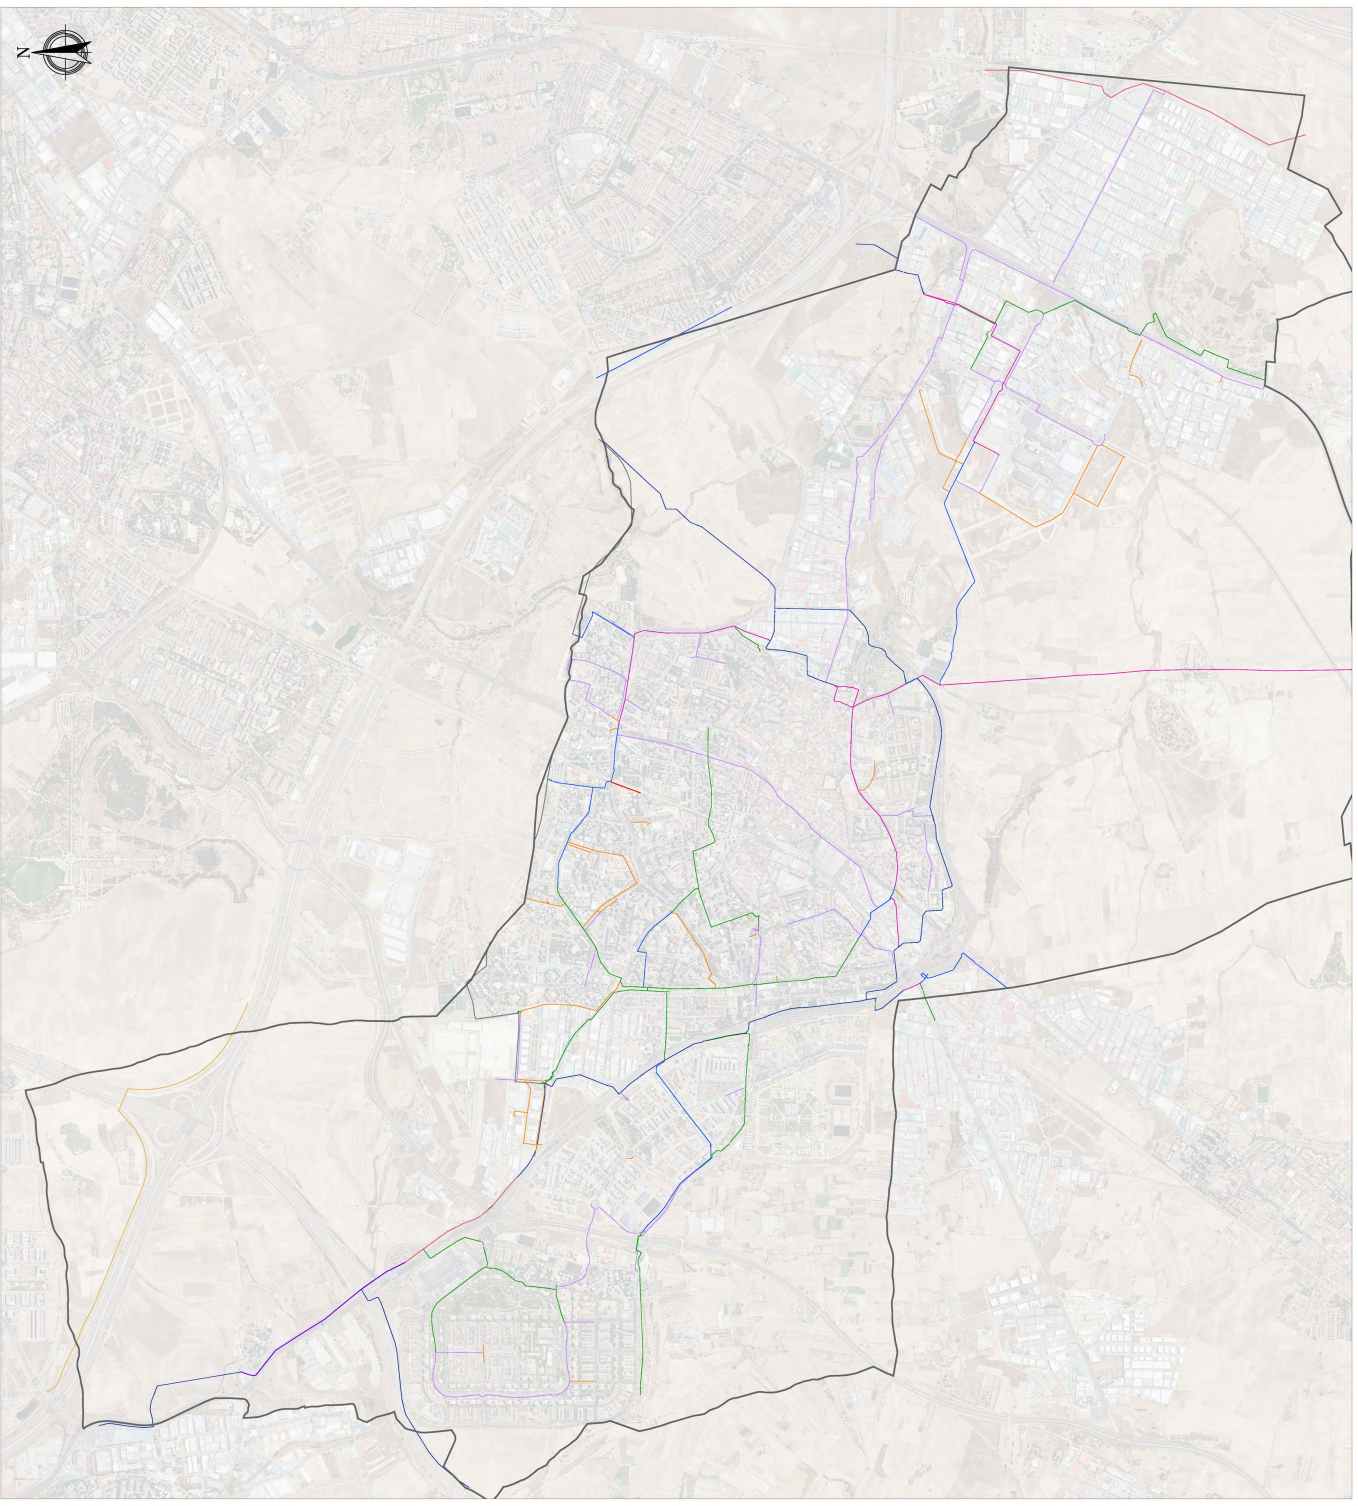

CSV (Código de Verificación Segura)	IV7PYPJSAA7P3L5CYZMNGIRHFY	Fecha	08/10/2023 11:06:32
Normativa	Este documento incorpora firma electrónica reconocida de acuerdo a la ley 6/2020, de 11 de noviembre, reguladora de determinados aspectos de los servicios electrónicos de confianza		
Firmado por	JESUS MARIA RUEDA COLINAS		
Url de verificación	https://sede.ayto-fuenlabrada.es/verifirmav2/code/IV7PYPJSAA7P3L5CYZMNGIRHFY	Página	1/7



LEYENDA

REDES DE ABASTECIMIENTO

- RED EXISTENTE - FD 150
- RED EXISTENTE - FD 200
- RED EXISTENTE - FD 250
- RED EXISTENTE - FD 300
- RED EXISTENTE - FD 400
- RED EXISTENTE - FD 500
- RED EXISTENTE - FD 600
- RED EXISTENTE - FD 800
- RED EXISTENTE - FD 1000
- RED EXISTENTE - FD 1200
- RED EXISTENTE - FG 150
- RED EXISTENTE - AC 300
- RED EXISTENTE - AC 1250
- RED EXISTENTE - AC 1600
- RED EXISTENTE - HC 800
- RED EXISTENTE - HC 1000

LÍMITE MUNICIPIO

OFICINA DE REGISTRO GENERAL ELECTRONICO

AYUNTAMIENTO DE FUENLABRADA

PLANO DE INFRAESTRUCTURAS DE ABASTECIMIENTO

DOCUMENTO DE VERIFICACIÓN

08/10/2023 11:07

202308190

SITUACIÓN PREOPERACIONAL


RED DE ABASTECIMIENTO EXISTENTE - H1

ESCALA: 1 : 5.000

IBIZA ASESORAMIENTO URBANÍSTICO


plataforma transversal

IVCMA ABRIL 2023

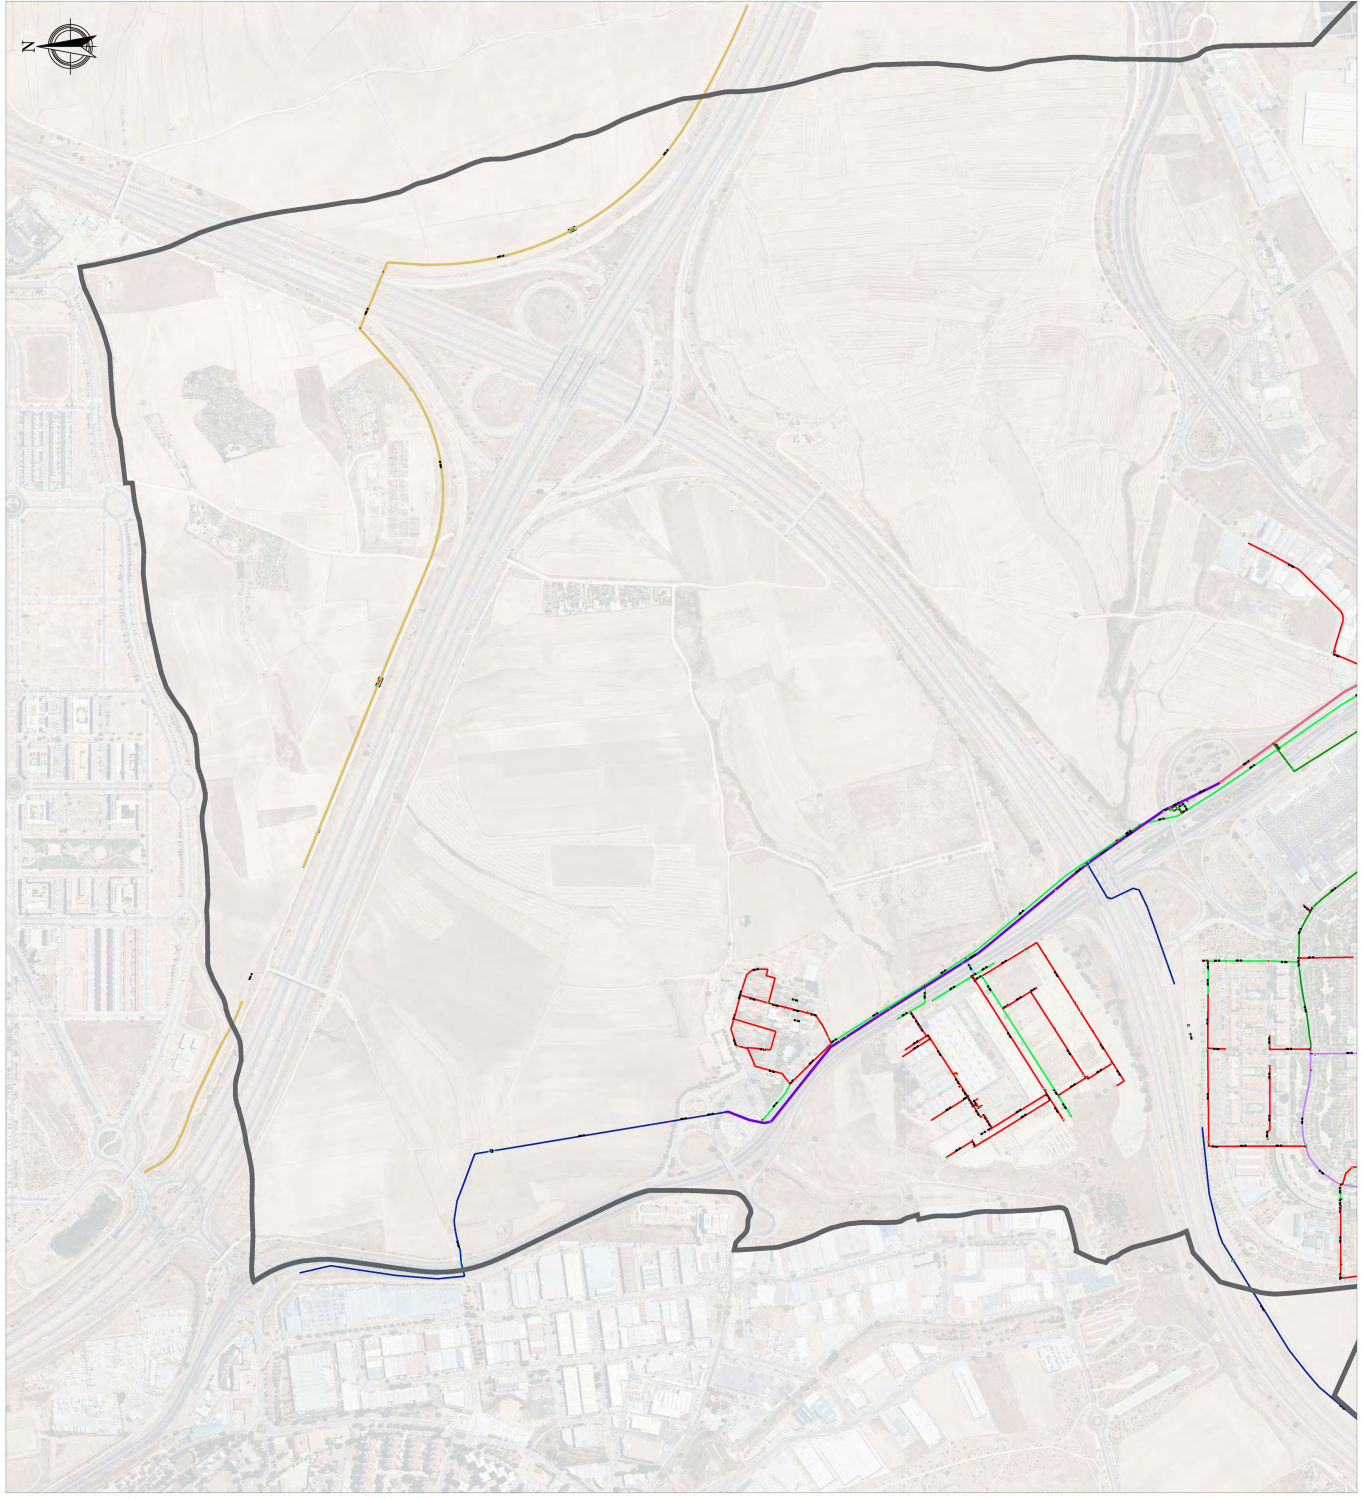

CSV (Código de Verificación Segura)	IV7PYPJSAA7P3L5CYZMNGIRHFY	Fecha	08/10/2023 11:06:32
Normativa	Este documento incorpora firma electrónica reconocida de acuerdo a la ley 6/2020, de 11 de noviembre, reguladora de determinados aspectos de los servicios electrónicos de confianza		
Firmado por	JESUS MARIA RUEDA COLINAS		
Url de verificación	https://sede.ayto-fuenlabrada.es/verifirmav2/code/IV7PYPJSAA7P3L5CYZMNGIRHFY	Página	2/7



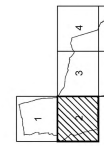


LEYENDA

REDES DE ABASTECIMIENTO


- RED EXISTENTE - FD 150
- RED EXISTENTE - FD 200
- RED EXISTENTE - FD 250
- RED EXISTENTE - FD 300
- RED EXISTENTE - FD 400
- RED EXISTENTE - FD 500
- RED EXISTENTE - FD 600
- RED EXISTENTE - FD 800
- RED EXISTENTE - FD 1000
- RED EXISTENTE - FD 1200
- RED EXISTENTE - FG 150
- RED EXISTENTE - AC 300
- RED EXISTENTE - AC 1250
- RED EXISTENTE - AC 1600
- RED EXISTENTE - HC 800
- RED EXISTENTE - HC 1000

LÍMITE MUNICIPIO

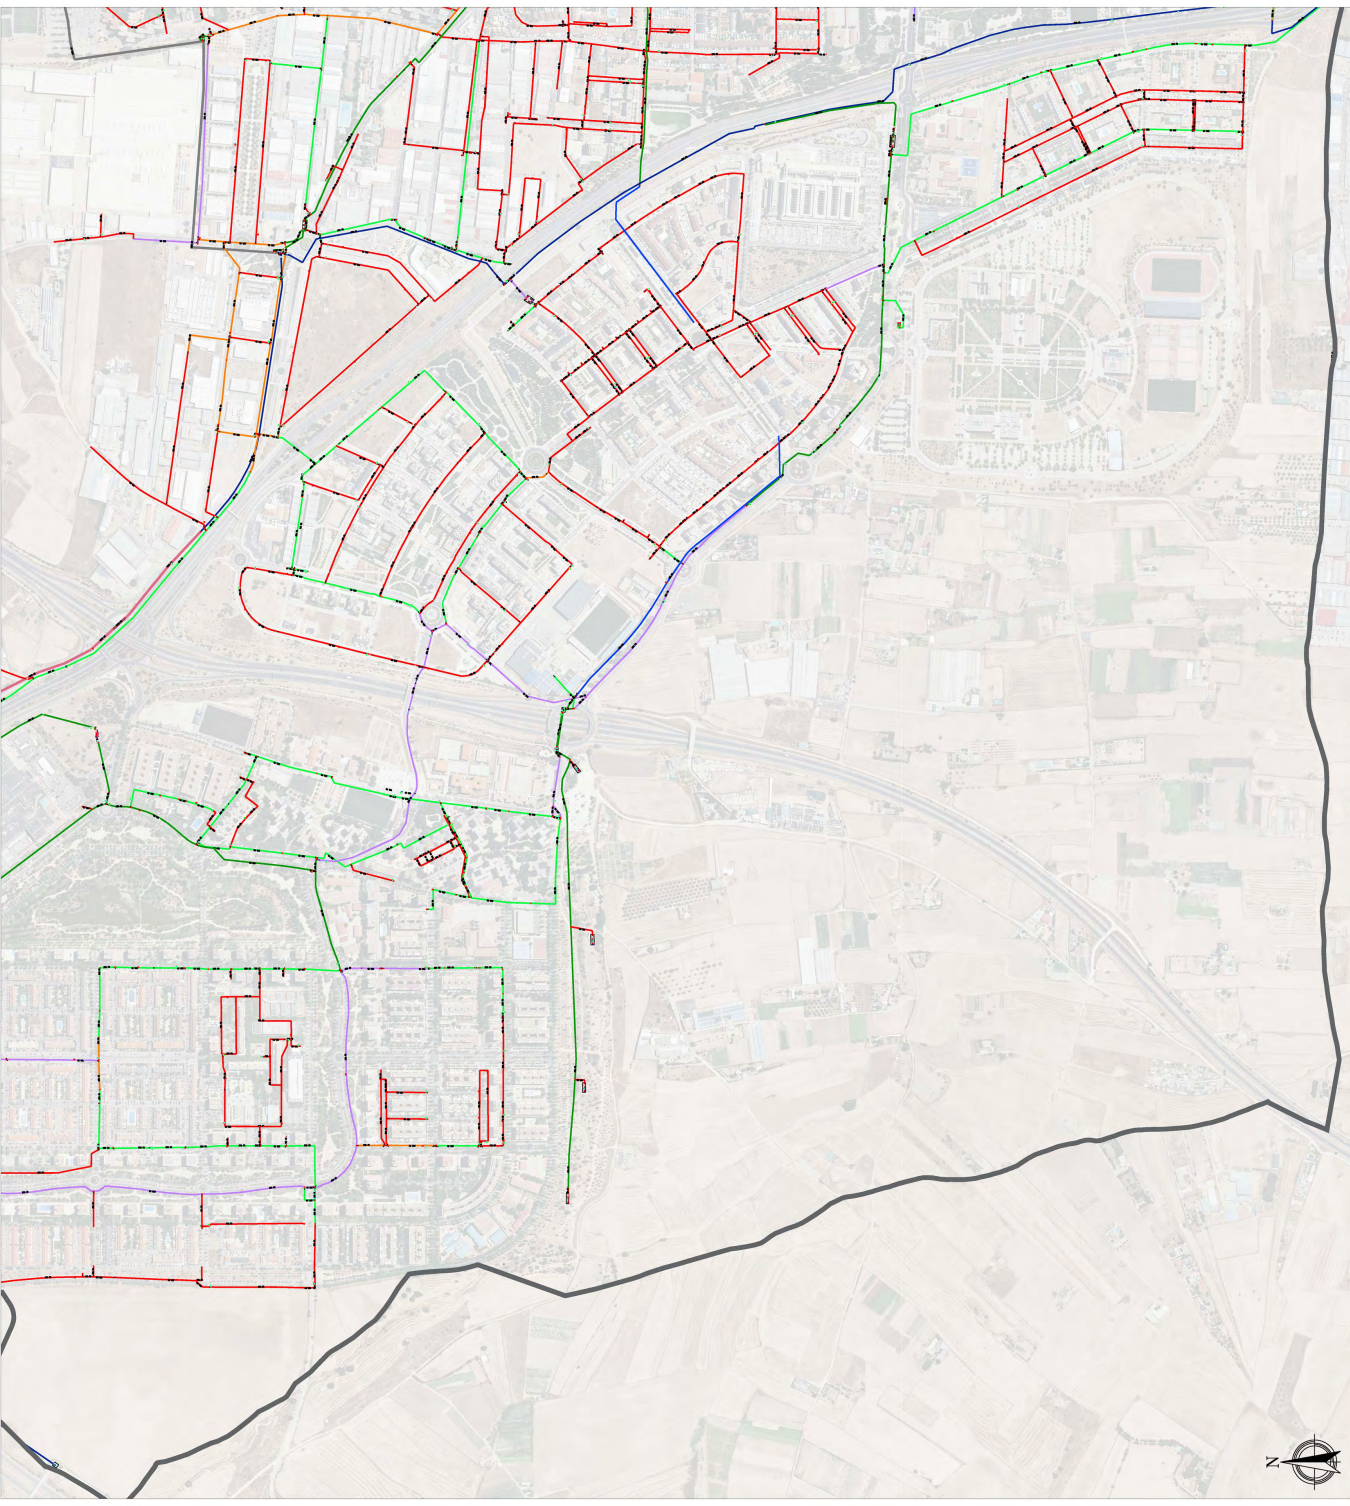

CSV (Código de Verificación Segura)	IV7PYPJSA7P3L5CYZMNGIRHFY	Fecha	08/10/2023 11:06:32
Normativa	Este documento incorpora firma electrónica reconocida de acuerdo a la ley 6/2020, de 11 de noviembre, reguladora de determinados aspectos de los servicios electrónicos de confianza		
Firmado por	JESUS MARIA RUEDA COLINAS		
Url de verificación	https://sede.ayto-fuenlabrada.es/verifirmav2/code/IV7PYPJSA7P3L5CYZMNGIRHFY	Página	3/7



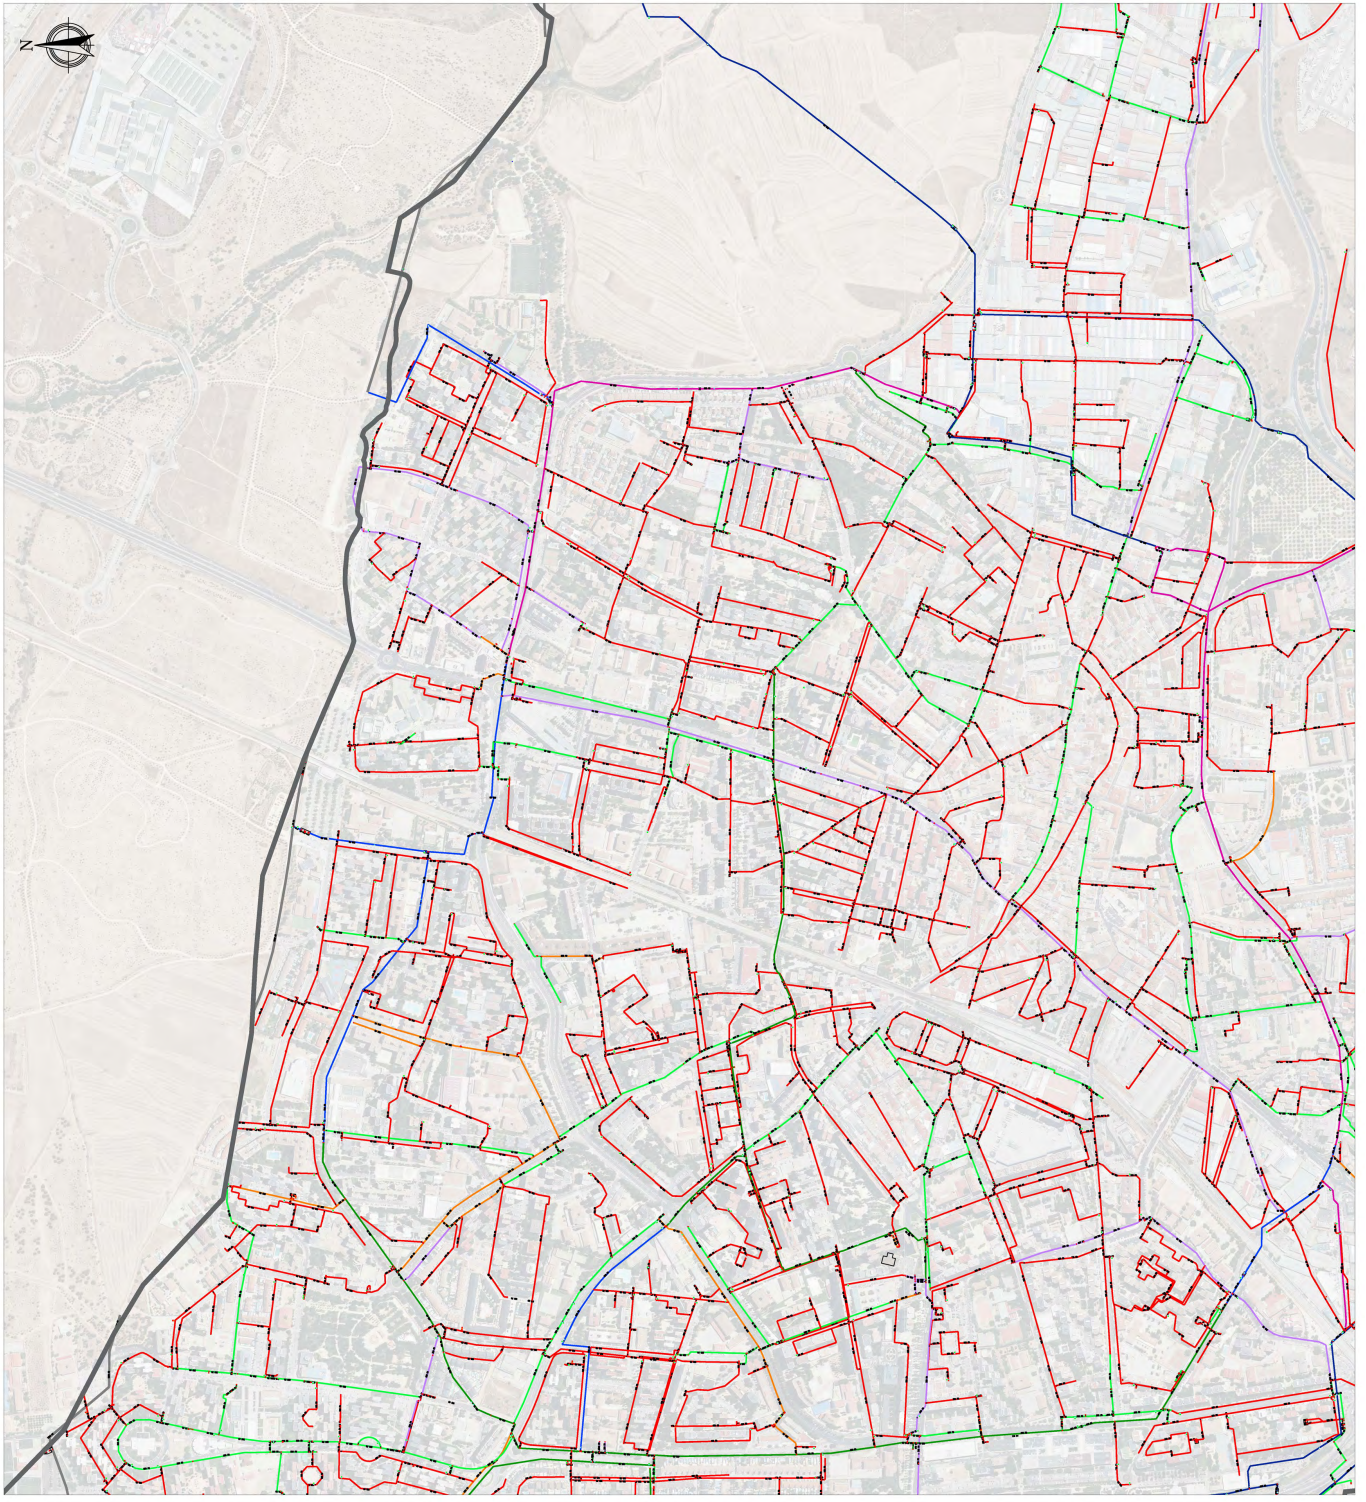

LEYENDA

REDES DE ABASTECIMIENTO

- RED EXISTENTE - FD 150
- RED EXISTENTE - FD 200
- RED EXISTENTE - FD 250
- RED EXISTENTE - FD 300
- RED EXISTENTE - FD 400
- RED EXISTENTE - FD 500
- RED EXISTENTE - FD 600
- RED EXISTENTE - FD 800
- RED EXISTENTE - FD 1000
- RED EXISTENTE - FD 1200
- RED EXISTENTE - FG 150
- RED EXISTENTE - AC 300
- RED EXISTENTE - AC 1250
- RED EXISTENTE - AC 1600
- RED EXISTENTE - HC 800
- RED EXISTENTE - HC 1000

LÍMITE MUNICIPIO

OFICINA DE REGISTRO GENERAL ELECTRONICO

AYUNTAMIENTO DE FUENLABRADA
PLANO GENERAL DE ABASTECIMIENTO DE FUENLABRADA
DOCUMENTO DE SITUACION PREOPERACIONAL

08/10/2023 11:07
202308190

PLANO DE ABASTECIMIENTO EXISTENTE - I3

Escala: 1 : 5.000

CSV (Código de Verificación Segura)	IV7PYPJSAA7P3L5CYZMNGIRHFY	Fecha	08/10/2023 11:06:32
Normativa	Este documento incorpora firma electrónica reconocida de acuerdo a la ley 6/2020, de 11 de noviembre, reguladora de determinados aspectos de los servicios electrónicos de confianza		
Firmado por	JESUS MARIA RUEDA COLINAS		
Url de verificación	https://sede.ayto-fuenlabrada.es/verifirmav2/code/IV7PYPJSAA7P3L5CYZMNGIRHFY	Página	4/7





LEYENDA


REDES DE ABASTECIMIENTO

RED EXISTENTE - FD 150	—
RED EXISTENTE - FD 200	—
RED EXISTENTE - FD 250	—
RED EXISTENTE - FD 300	—
RED EXISTENTE - FD 400	—
RED EXISTENTE - FD 500	—
RED EXISTENTE - FD 600	—
RED EXISTENTE - FD 800	—
RED EXISTENTE - FD 1000	—
RED EXISTENTE - FD 1200	—
RED EXISTENTE - FG 150	—
RED EXISTENTE - AC 300	—
RED EXISTENTE - AC 1250	—
RED EXISTENTE - AC 1600	—
RED EXISTENTE - HC 800	—
RED EXISTENTE - HC 1000	—
LÍMITE MUNICIPIO	—



CSV (Código de Verificación Segura)	IV7PYPJSAA7P3L5CYZMNGIRHFY	Fecha	08/10/2023 11:06:32
Normativa	Este documento incorpora firma electrónica reconocida de acuerdo a la ley 6/2020, de 11 de noviembre, reguladora de determinados aspectos de los servicios electrónicos de confianza		
Firmado por	JESUS MARIA RUEDA COLINAS		
Url de verificación	https://sede.ayto-fuenlabrada.es/verifirmav2/code/IV7PYPJSAA7P3L5CYZMNGIRHFY	Página	5/7



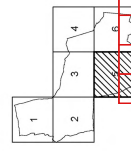


LEYENDA

REDES DE ABASTECIMIENTO

- RED EXISTENTE - FD 150
- RED EXISTENTE - FD 200
- RED EXISTENTE - FD 250
- RED EXISTENTE - FD 300
- RED EXISTENTE - FD 400
- RED EXISTENTE - FD 500
- RED EXISTENTE - FD 600
- RED EXISTENTE - FD 800
- RED EXISTENTE - FD 1000
- RED EXISTENTE - FD 1200
- RED EXISTENTE - FG 150
- RED EXISTENTE - AC 300
- RED EXISTENTE - AC 1250
- RED EXISTENTE - AC 1600
- RED EXISTENTE - HC 800
- RED EXISTENTE - HC 1000

LÍMITE MUNICIPIO

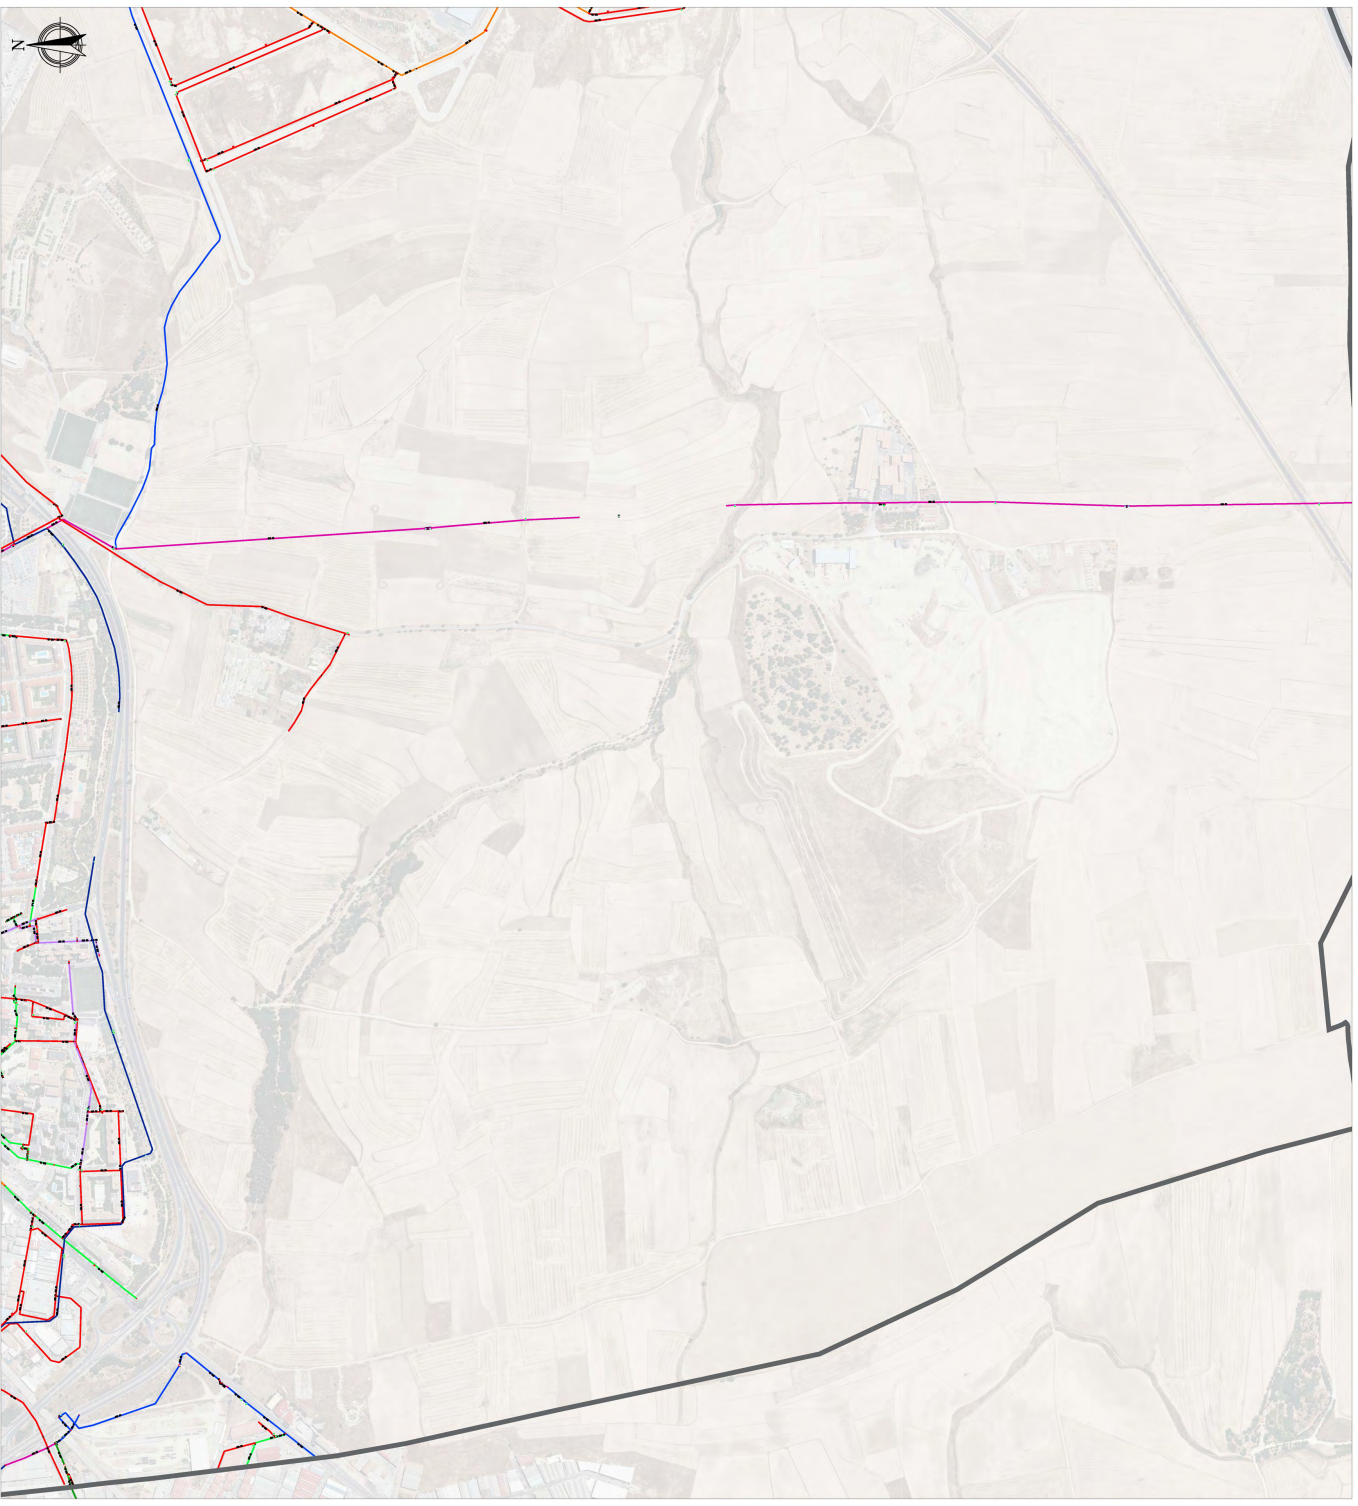

CSV (Código de Verificación Segura)	IV7PYPJSAA7P3L5CYZMNGIRHFY	Fecha	08/10/2023 11:06:32
Normativa	Este documento incorpora firma electrónica reconocida de acuerdo a la ley 6/2020, de 11 de noviembre, reguladora de determinados aspectos de los servicios electrónicos de confianza		
Firmado por	JESUS MARIA RUEDA COLINAS		
Url de verificación	https://sede.ayto-fuenlabrada.es/verifirmav2/code/IV7PYPJSAA7P3L5CYZMNGIRHFY	Página	6/7






LEYENDA

REDES DE ABASTECIMIENTO

- RED EXISTENTE - FD 150
- RED EXISTENTE - FD 200
- RED EXISTENTE - FD 250
- RED EXISTENTE - FD 300
- RED EXISTENTE - FD 400
- RED EXISTENTE - FD 500
- RED EXISTENTE - FD 600
- RED EXISTENTE - FD 800
- RED EXISTENTE - FD 1000
- RED EXISTENTE - FD 1200
- RED EXISTENTE - FG 150
- RED EXISTENTE - AC 300
- RED EXISTENTE - AC 1250
- RED EXISTENTE - AC 1600
- RED EXISTENTE - HC 800
- RED EXISTENTE - HC 1000

LÍMITE MUNICIPIO

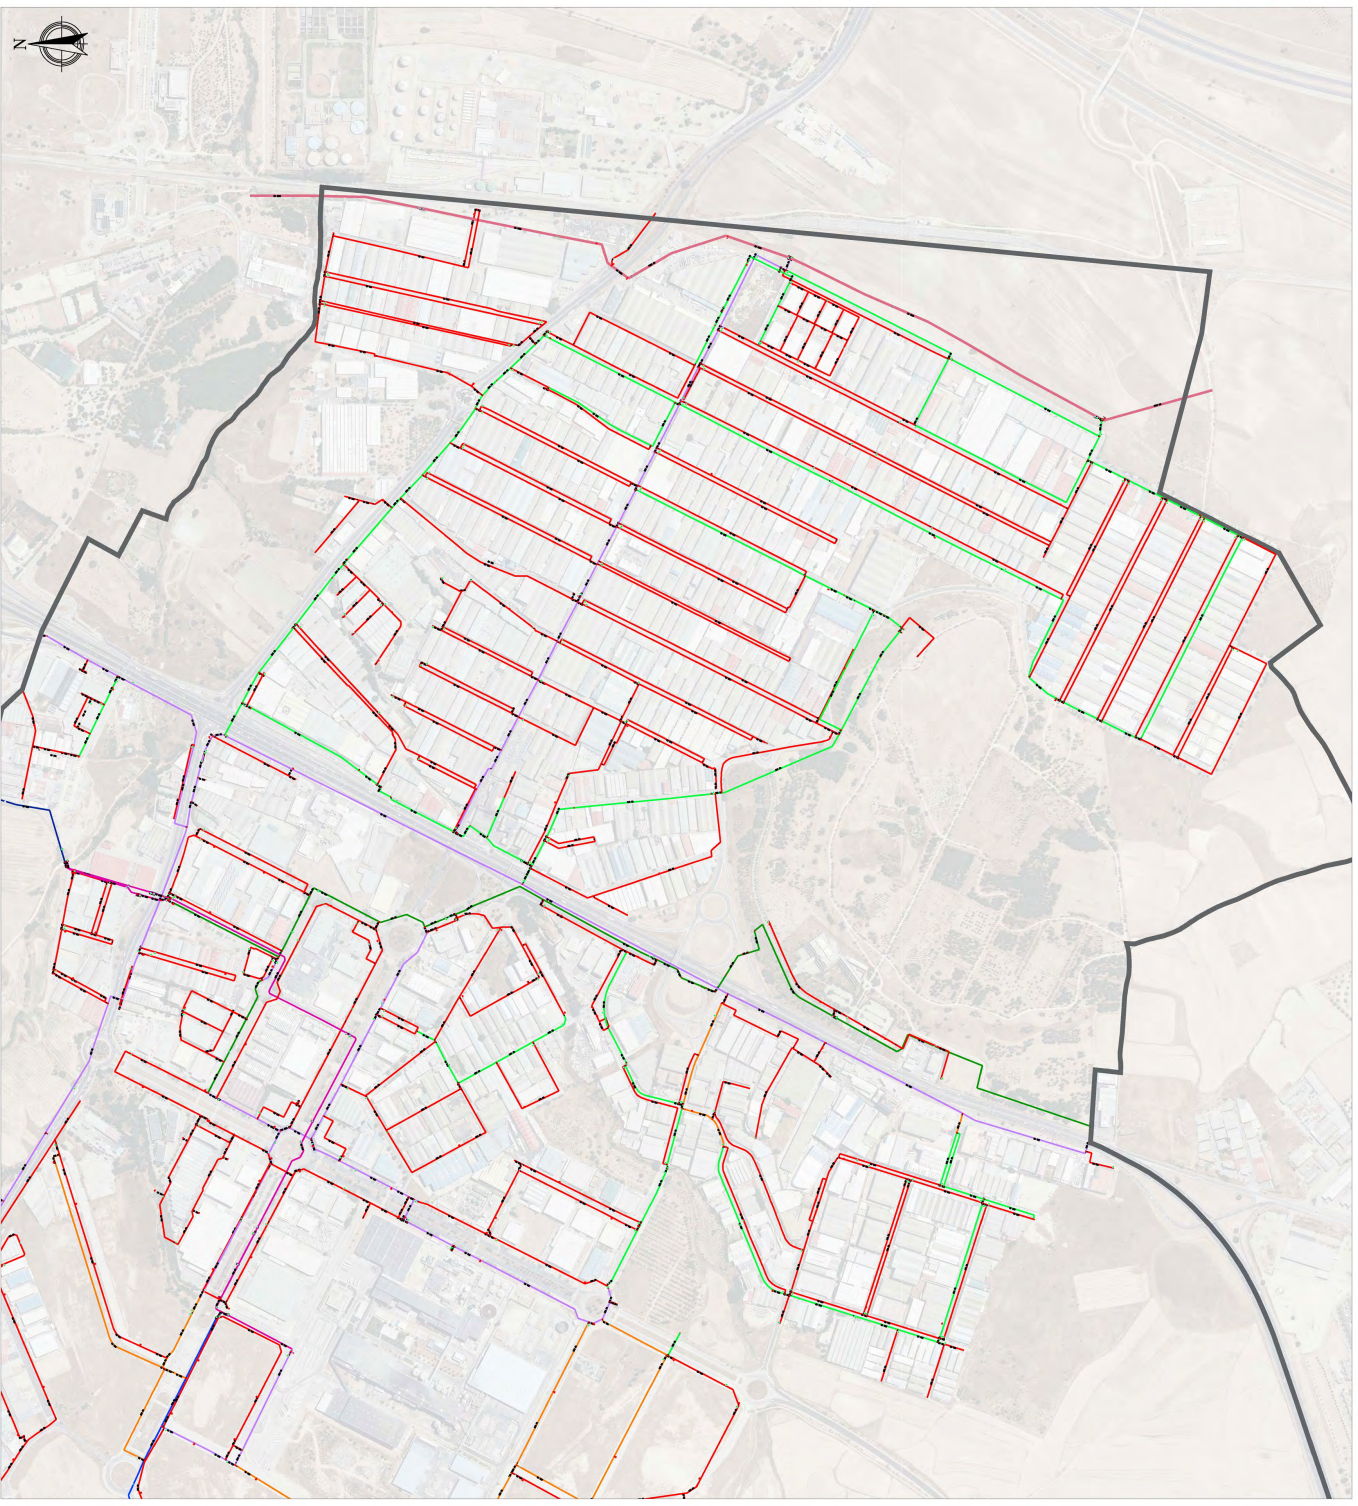

CSV (Código de Verificación Segura)	IV7PYPJSAA7P3L5CYZMNGIRHFY	Fecha	08/10/2023 11:06:32
Normativa	Este documento incorpora firma electrónica reconocida de acuerdo a la ley 6/2020, de 11 de noviembre, reguladora de determinados aspectos de los servicios electrónicos de confianza		
Firmado por	JESUS MARIA RUEDA COLINAS		
Url de verificación	https://sede.ayto-fuenlabrada.es/verifirmav2/code/IV7PYPJSAA7P3L5CYZMNGIRHFY	Página	7/7

