


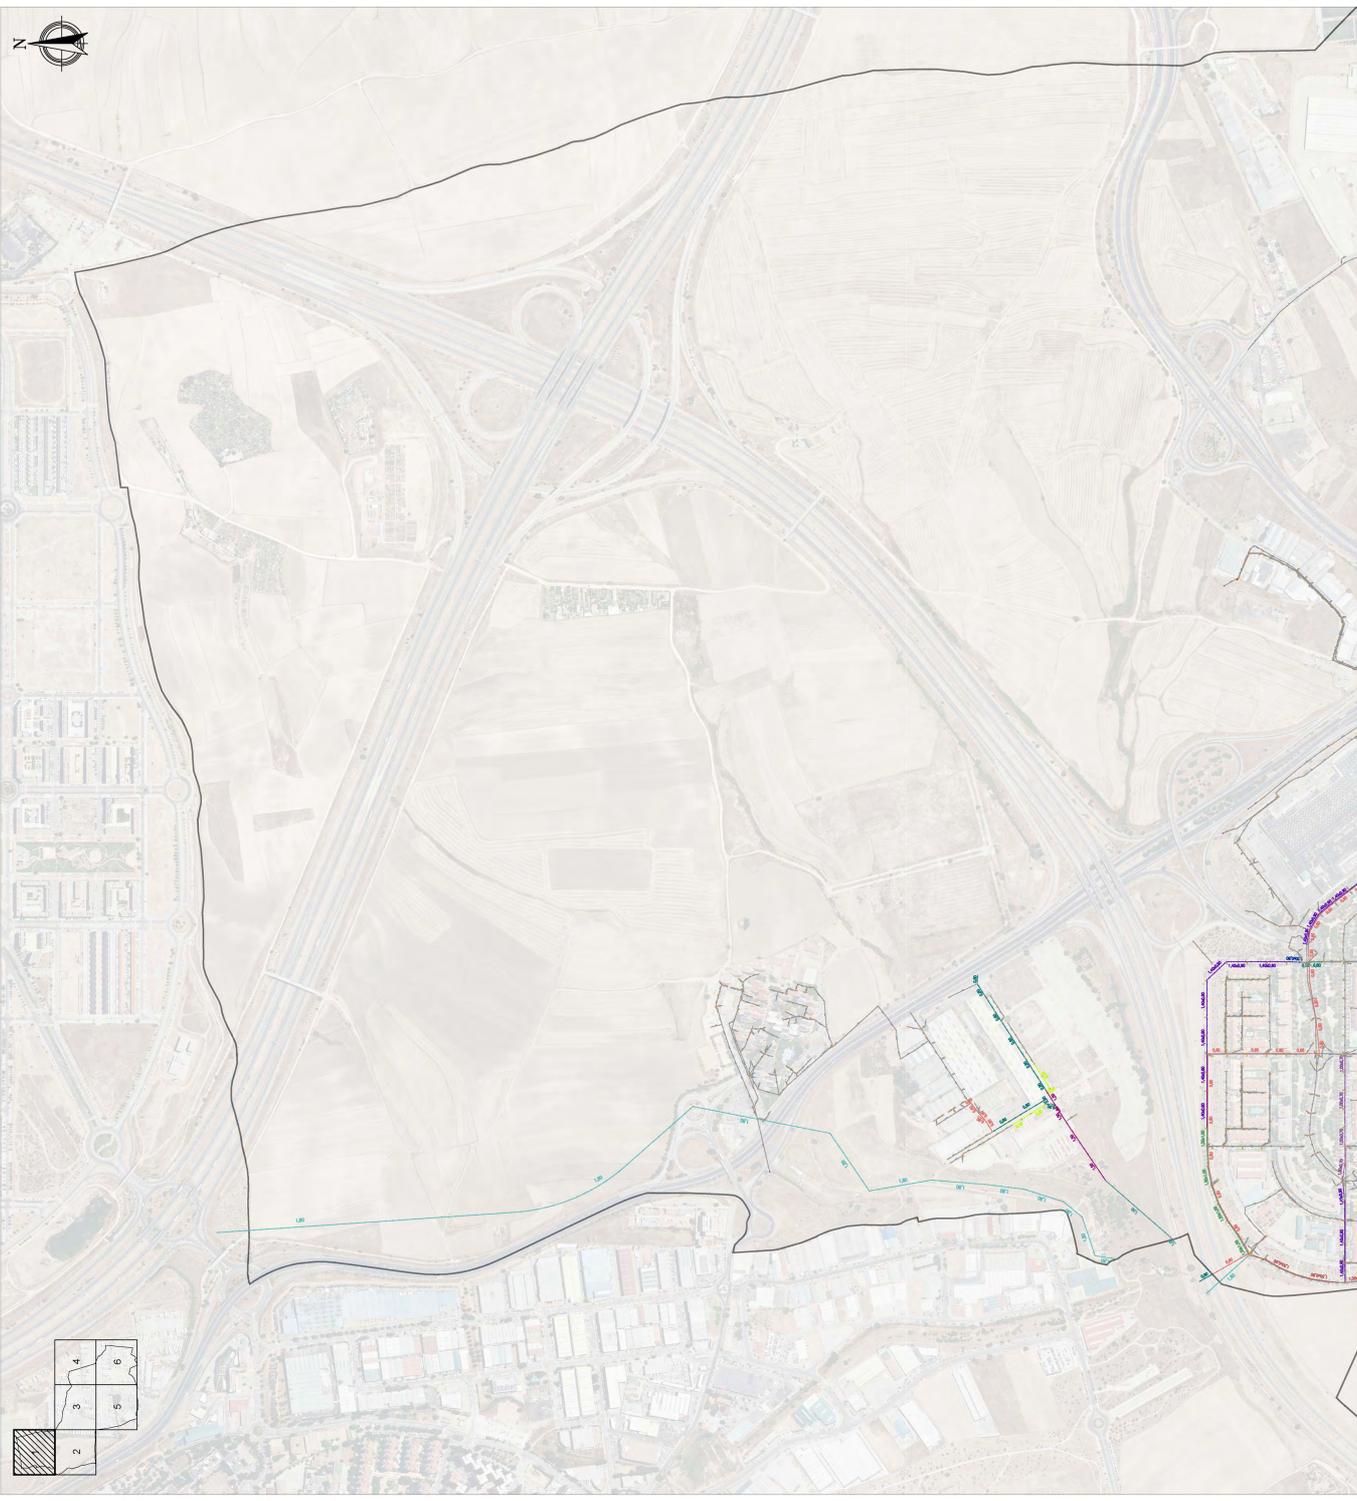

OFICINA DE REGISTRO GENERAL AUTOMÁTICO  
 ENTRADA  
 08/10/2023 11:07  
 202308190



- LEYENDA
- RED EXISTENTE - D 0.80
  - RED EXISTENTE - D 0.80
  - RED EXISTENTE - D 0.80x1.00
  - RED EXISTENTE - D 0.70
  - RED EXISTENTE - D 0.70x1.80
  - RED EXISTENTE - D 0.75
  - RED EXISTENTE - D 0.80
  - RED EXISTENTE - D 0.80x1.20
  - RED EXISTENTE - D 0.80x1.50
  - RED EXISTENTE - D 0.80x0.60
  - RED EXISTENTE - D 0.80x1.30
  - RED EXISTENTE - D 0.80x1.40
  - RED EXISTENTE - D 1.00
  - RED EXISTENTE - D 1.00x0.60
  - RED EXISTENTE - D 1.00x1.50
  - RED EXISTENTE - D 1.00x1.70
  - RED EXISTENTE - D 1.00x1.80
  - RED EXISTENTE - D 1.10
  - RED EXISTENTE - D 1.15x0.60
  - RED EXISTENTE - D 1.20
  - RED EXISTENTE - D 1.20x0.80
  - RED EXISTENTE - D 1.20x1.00
  - RED EXISTENTE - D 1.20x1.80
  - RED EXISTENTE - D 1.30x0.80
  - RED EXISTENTE - D 1.30x0.90
  - RED EXISTENTE - D 1.40
  - RED EXISTENTE - D 1.40x0.90
  - RED EXISTENTE - D 1.40x2.10
  - RED EXISTENTE - D 1.50
  - RED EXISTENTE - D 1.50x0.70
  - RED EXISTENTE - D 1.50x0.90
  - RED EXISTENTE - D 1.50x1.00
  - RED EXISTENTE - D 1.60
  - RED EXISTENTE - D 1.60x1.00
  - RED EXISTENTE - D 1.70x1.00
  - RED EXISTENTE - D 1.70x1.35
  - RED EXISTENTE - D 1.80
  - RED EXISTENTE - D 1.80x1.20
  - RED EXISTENTE - D 1.80x3.05
  - RED EXISTENTE - D 1.82x1.09
  - RED EXISTENTE - D 1.86x0.98
  - RED EXISTENTE - D 2.00
  - RED EXISTENTE - D 2.00x1.50
  - RED EXISTENTE - D 2.10x1.40
  - RED EXISTENTE - D 2.18x1.14
  - RED EXISTENTE - D 2.20x0.80
  - RED EXISTENTE - D 2.20x1.40
  - RED EXISTENTE - D 2.50
  - RED EXISTENTE - D 0.40, D 0.30, D 0.15
  - LÍMITE MUNICIPIO

Ayuntamiento de Fuenlabrada  
 PLAN GENERAL DE VIALIDAD  
 DOCUMENTO DE PLANO DE INFRAESTRUCTURAS  
 SITUACIÓN PREOPERACIONAL  
 RED DE SANEAMIENTO EXISTENTE - H1  
 ESCALA: 1 : 5.000  
 IYEMA  
 IYEMA S.A. S.A. ADSCRITOS  
 Plan General de Ordenación Urbana  
 Consejo Transversal  
 IYEMA  
 ABRIL 2023


CSV (Código de Verificación Segura)	IV7PYPJSF7UK3RBO3R5M452EAE	Fecha	08/10/2023 11:06:32
Normativa	Este documento incorpora firma electrónica reconocida de acuerdo a la ley 6/2020, de 11 de noviembre, reguladora de determinados aspectos de los servicios electrónicos de confianza		
Firmado por	JESUS MARIA RUEDA COLINAS		
Url de verificación	<a href="https://sede.ayto-fuenlabrada.es/verifirmav2/code/IV7PYPJSF7UK3RBO3R5M452EAE">https://sede.ayto-fuenlabrada.es/verifirmav2/code/IV7PYPJSF7UK3RBO3R5M452EAE</a>	Página	2/7



LEYENDA

RED EXISTENTE - D 0,50
RED EXISTENTE - D 0,60
RED EXISTENTE - D 0,60x1,00
RED EXISTENTE - D 0,70
RED EXISTENTE - D 0,70x1,80
RED EXISTENTE - D 0,75
RED EXISTENTE - D 0,80
RED EXISTENTE - D 0,80x1,20
RED EXISTENTE - D 0,80x1,50
RED EXISTENTE - D 0,90x0,60
RED EXISTENTE - D 0,90x1,30
RED EXISTENTE - D 0,90x1,40
RED EXISTENTE - D 1,00
RED EXISTENTE - D 1,00x0,60
RED EXISTENTE - D 1,00x1,50
RED EXISTENTE - D 1,00x1,70
RED EXISTENTE - D 1,00x1,80
RED EXISTENTE - D 1,10
RED EXISTENTE - D 1,15x0,60
RED EXISTENTE - D 1,20
RED EXISTENTE - D 1,20x0,80
RED EXISTENTE - D 1,20x1,00
RED EXISTENTE - D 1,20x1,80
RED EXISTENTE - D 1,30x0,80
RED EXISTENTE - D 1,30x0,90
RED EXISTENTE - D 1,40
RED EXISTENTE - D 1,40x0,90
RED EXISTENTE - D 1,40x2,10
RED EXISTENTE - D 1,50
RED EXISTENTE - D 1,50x0,70
RED EXISTENTE - D 1,50x0,90
RED EXISTENTE - D 1,50x1,00
RED EXISTENTE - D 1,60
RED EXISTENTE - D 1,60x1,00
RED EXISTENTE - D 1,70x1,00
RED EXISTENTE - D 1,70x1,35
RED EXISTENTE - D 1,80
RED EXISTENTE - D 1,80x1,20
RED EXISTENTE - D 1,80x3,05
RED EXISTENTE - D 1,92x1,09
RED EXISTENTE - D 1,98x0,98
RED EXISTENTE - D 2,00
RED EXISTENTE - D 2,00x1,50
RED EXISTENTE - D 2,10x1,40
RED EXISTENTE - D 2,18x1,14
RED EXISTENTE - D 2,20x0,80
RED EXISTENTE - D 2,20x1,40
RED EXISTENTE - D 2,50
RED EXISTENTE - D 0,40, D 0,30, D 0,15
LÍMITE MUNICIPIO

Ayuntamiento de Fuenlabrada  
**PLAN GENERAL DE SANEAMIENTO**  
 DOCUMENTO DE VIALIDAD  
 PLANO DE INFRAESTRUCTURAS  
 SITUACIÓN PREOPERACIONAL  
 RED DE SANEAMIENTO EXISTENTE - H2  
 ESCALA: 1 : 5.000  
 IYEMA  
 IYEMA | ABRIL 2023  
 IYEMA | PIAA | ADAPTATIVO  
 IYEMA | PLAN GENERAL DE SANEAMIENTO  
 IYEMA | PLAN DE VIALIDAD

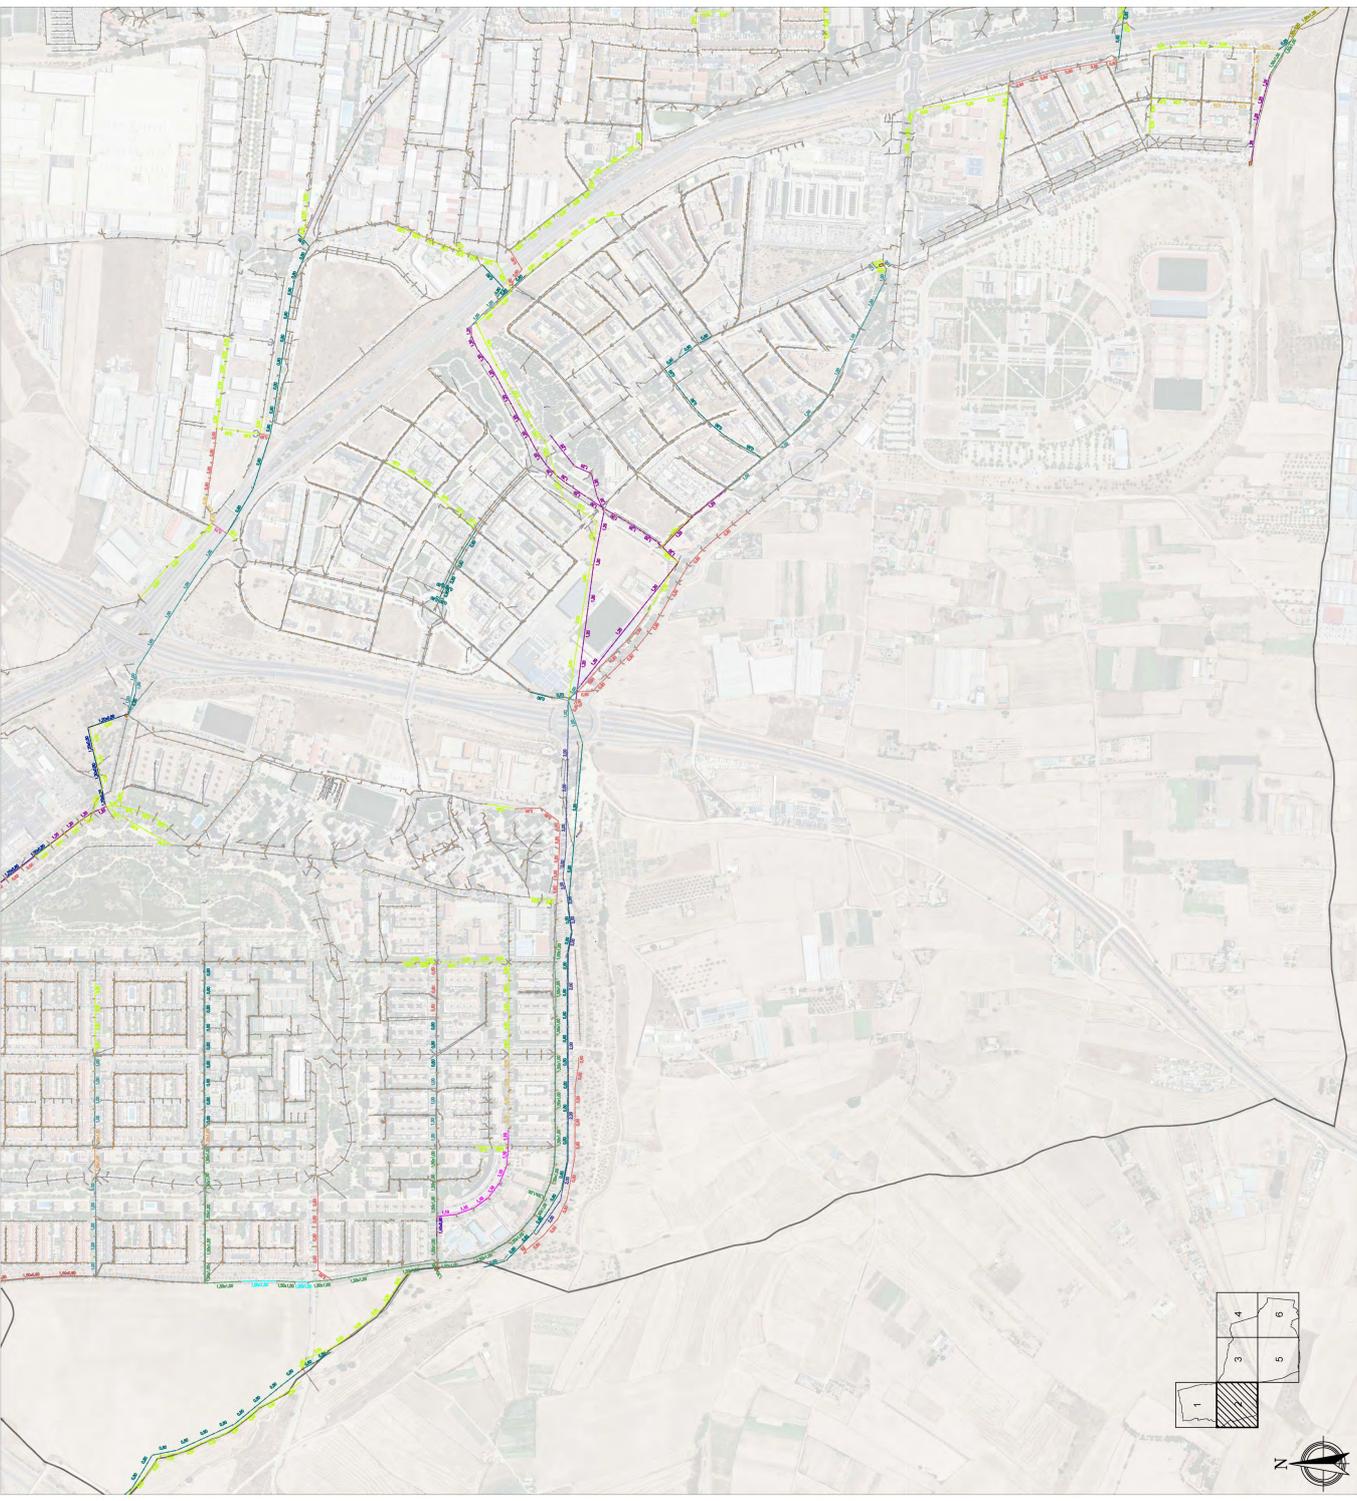

CSV (Código de Verificación Segura)	IV7PYPJSF7UK3RBO3R5M452EAE	Fecha	08/10/2023 11:06:32
Normativa	Este documento incorpora firma electrónica reconocida de acuerdo a la ley 6/2020, de 11 de noviembre, reguladora de determinados aspectos de los ruecos electrónicos de confianza		
Firmado por	JESUS MARIA RUEDA COLINAS		
Url de verificación	<a href="https://sede.ayto-fuenlabrada.es/verifirmav2/code/IV7PYPJSF7UK3RBO3R5M452EAE">https://sede.ayto-fuenlabrada.es/verifirmav2/code/IV7PYPJSF7UK3RBO3R5M452EAE</a>	Página	3/7



LEYENDA

- RED EXISTENTE - D 0.50
- RED EXISTENTE - D 0.60
- RED EXISTENTE - D 0.60x4.00
- RED EXISTENTE - D 0.70
- RED EXISTENTE - D 0.70x1.80
- RED EXISTENTE - D 0.75
- RED EXISTENTE - D 0.80
- RED EXISTENTE - D 0.80x1.20
- RED EXISTENTE - D 0.80x1.50
- RED EXISTENTE - D 0.80x0.60
- RED EXISTENTE - D 0.90x1.30
- RED EXISTENTE - D 0.90x1.40
- RED EXISTENTE - D 1.00
- RED EXISTENTE - D 1.00x0.60
- RED EXISTENTE - D 1.00x1.50
- RED EXISTENTE - D 1.00x1.70
- RED EXISTENTE - D 1.00x1.80
- RED EXISTENTE - D 1.10
- RED EXISTENTE - D 1.15x0.60
- RED EXISTENTE - D 1.20
- RED EXISTENTE - D 1.20x0.80
- RED EXISTENTE - D 1.20x1.00
- RED EXISTENTE - D 1.20x1.80
- RED EXISTENTE - D 1.30x0.80
- RED EXISTENTE - D 1.30x0.90
- RED EXISTENTE - D 1.40
- RED EXISTENTE - D 1.40x0.90
- RED EXISTENTE - D 1.40x2.10
- RED EXISTENTE - D 1.50
- RED EXISTENTE - D 1.50x0.70
- RED EXISTENTE - D 1.50x0.90
- RED EXISTENTE - D 1.50x1.00
- RED EXISTENTE - D 1.60
- RED EXISTENTE - D 1.60x1.00
- RED EXISTENTE - D 1.70x1.00
- RED EXISTENTE - D 1.70x1.35
- RED EXISTENTE - D 1.80
- RED EXISTENTE - D 1.80x1.20
- RED EXISTENTE - D 1.80x3.05
- RED EXISTENTE - D 1.92x1.09
- RED EXISTENTE - D 1.96x0.98
- RED EXISTENTE - D 2.00
- RED EXISTENTE - D 2.00x1.50
- RED EXISTENTE - D 2.10x1.40
- RED EXISTENTE - D 2.18x1.14
- RED EXISTENTE - D 2.20x0.80
- RED EXISTENTE - D 2.20x1.40
- RED EXISTENTE - D 2.50
- RED EXISTENTE - D 0.40, D 0.30, D 0.15
- LIMITE MUNICIPIO




Ayuntamiento de Fuenlabrada  
**PLAN GENERAL DE SANEAMIENTO**  
 DOCUMENTO DE SITUACIÓN PREOPERACIONAL  
 PLANO DE INFRAESTRUCTURAS  
**RED DE SANEAMIENTO EXISTENTE - I3**  
 ESCALA: 1 : 5.000  
 0 50 100 150 200  
 IBERA S.A. INGENIEROS DE URBANISMO  
 www.iberaingenieros.com  
 patillaje transversal  
 IVCMA ABRIL 2023

CSV (Código de Verificación Segura)	IV7PYPJSF7UK3RBO3R5M452EAE	Fecha	08/10/2023 11:06:32
Normativa	Este documento incorpora firma electrónica reconocida de acuerdo a la ley 6/2020, de 11 de noviembre, reguladora de determinados aspectos de los servicios electrónicos de confianza		
Firmado por	JESUS MARIA RUEDA COLINAS		
Url de verificación	<a href="https://sede.ayto-fuenlabrada.es/verifirmav2/code/IV7PYPJSF7UK3RBO3R5M452EAE">https://sede.ayto-fuenlabrada.es/verifirmav2/code/IV7PYPJSF7UK3RBO3R5M452EAE</a>	Página	4/7







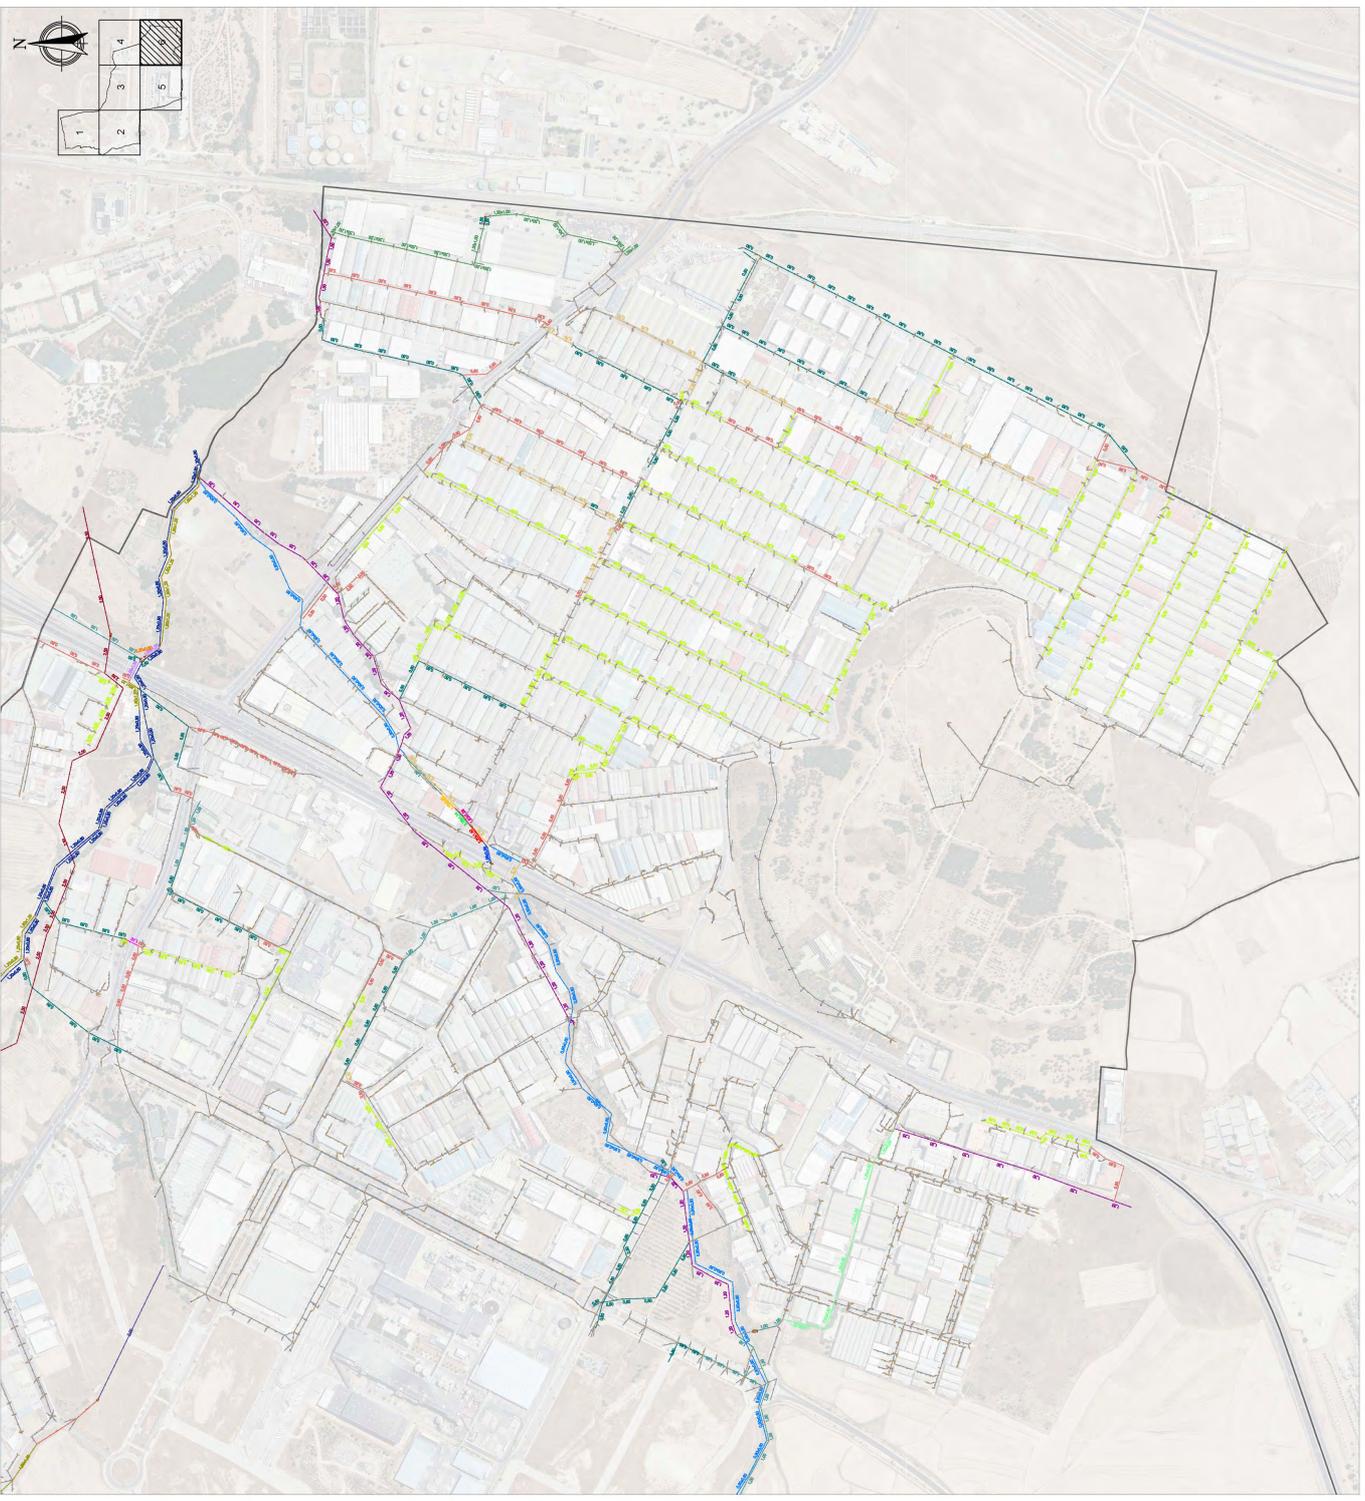

**LEYENDA**

RED EXISTENTE - D 0.50
RED EXISTENTE - D 0.60
RED EXISTENTE - D 0.80x1.00
RED EXISTENTE - D 0.70
RED EXISTENTE - D 0.70x1.80
RED EXISTENTE - D 0.75
RED EXISTENTE - D 0.80
RED EXISTENTE - D 0.80x1.20
RED EXISTENTE - D 0.80x1.50
RED EXISTENTE - D 0.80x0.60
RED EXISTENTE - D 0.80x1.30
RED EXISTENTE - D 0.80x1.40
RED EXISTENTE - D 1.00
RED EXISTENTE - D 1.00x0.60
RED EXISTENTE - D 1.00x1.50
RED EXISTENTE - D 1.00x1.70
RED EXISTENTE - D 1.00x1.80
RED EXISTENTE - D 1.10
RED EXISTENTE - D 1.15x0.60
RED EXISTENTE - D 1.20
RED EXISTENTE - D 1.20x0.80
RED EXISTENTE - D 1.20x1.00
RED EXISTENTE - D 1.20x1.80
RED EXISTENTE - D 1.30x0.80
RED EXISTENTE - D 1.30x0.90
RED EXISTENTE - D 1.40
RED EXISTENTE - D 1.40x0.90
RED EXISTENTE - D 1.40x2.10
RED EXISTENTE - D 1.50
RED EXISTENTE - D 1.50x0.70
RED EXISTENTE - D 1.50x0.90
RED EXISTENTE - D 1.50x1.00
RED EXISTENTE - D 1.60
RED EXISTENTE - D 1.60x1.00
RED EXISTENTE - D 1.70x1.00
RED EXISTENTE - D 1.70x1.35
RED EXISTENTE - D 1.80
RED EXISTENTE - D 1.80x1.20
RED EXISTENTE - D 1.80x1.20
RED EXISTENTE - D 1.80x3.05
RED EXISTENTE - D 1.92x1.09
RED EXISTENTE - D 1.96x0.96
RED EXISTENTE - D 2.00
RED EXISTENTE - D 2.00x1.50
RED EXISTENTE - D 2.10x1.40
RED EXISTENTE - D 2.18x1.14
RED EXISTENTE - D 2.20x0.80
RED EXISTENTE - D 2.20x1.40
RED EXISTENTE - D 2.20
RED EXISTENTE - D 0.40, D 0.30, D 0.15
--- LIMITE MUNICIPIO

CSV (Código de Verificación Segura)	IV7PYPJSF7UK3RBO3R5M452EAE	Fecha	08/10/2023 11:06:32
Normativa	Este documento incorpora firma electrónica reconocida de acuerdo a la ley 6/2020, de 11 de noviembre, reguladora de determinados aspectos de los servicios electrónicos de confianza		
Firmado por	JESUS MARIA RUEDA COLINAS		
Url de verificación	<a href="https://sede.ayto-fuenlabrada.es/verifirmav2/code/IV7PYPJSF7UK3RBO3R5M452EAE">https://sede.ayto-fuenlabrada.es/verifirmav2/code/IV7PYPJSF7UK3RBO3R5M452EAE</a>	Página	7/7

