


LEYENDA

- RED DE ENERGÍA ELÉCTRICA
- RED EXISTENTE
- APOYOS EXISTENTES
- ETD EXISTENTE
- LÍMITE MUNICIPIO

Ayuntamiento de Fuenlabrada
PLAN GENERAL DE ORDENACION URBANA
DOCUMENTO DE VERIFICACION DE LA ENTRADA EN VIGENCIA
 PLANO DE INFRAESTRUCTURAS
 SITUACION PREOPERACIONAL
 RED DE ENERGIA ELECTRICA EXISTENTE - IFO
 ESCALA: 1 : 15.000
 IFOA S. KA. ADAPTADOS
 para General de Ordenación Urbana
 IFOA S. KA. ADAPTADOS
 www.ifoas.com
 paneleja transversal
 IYOMA
 ABRIL 2023

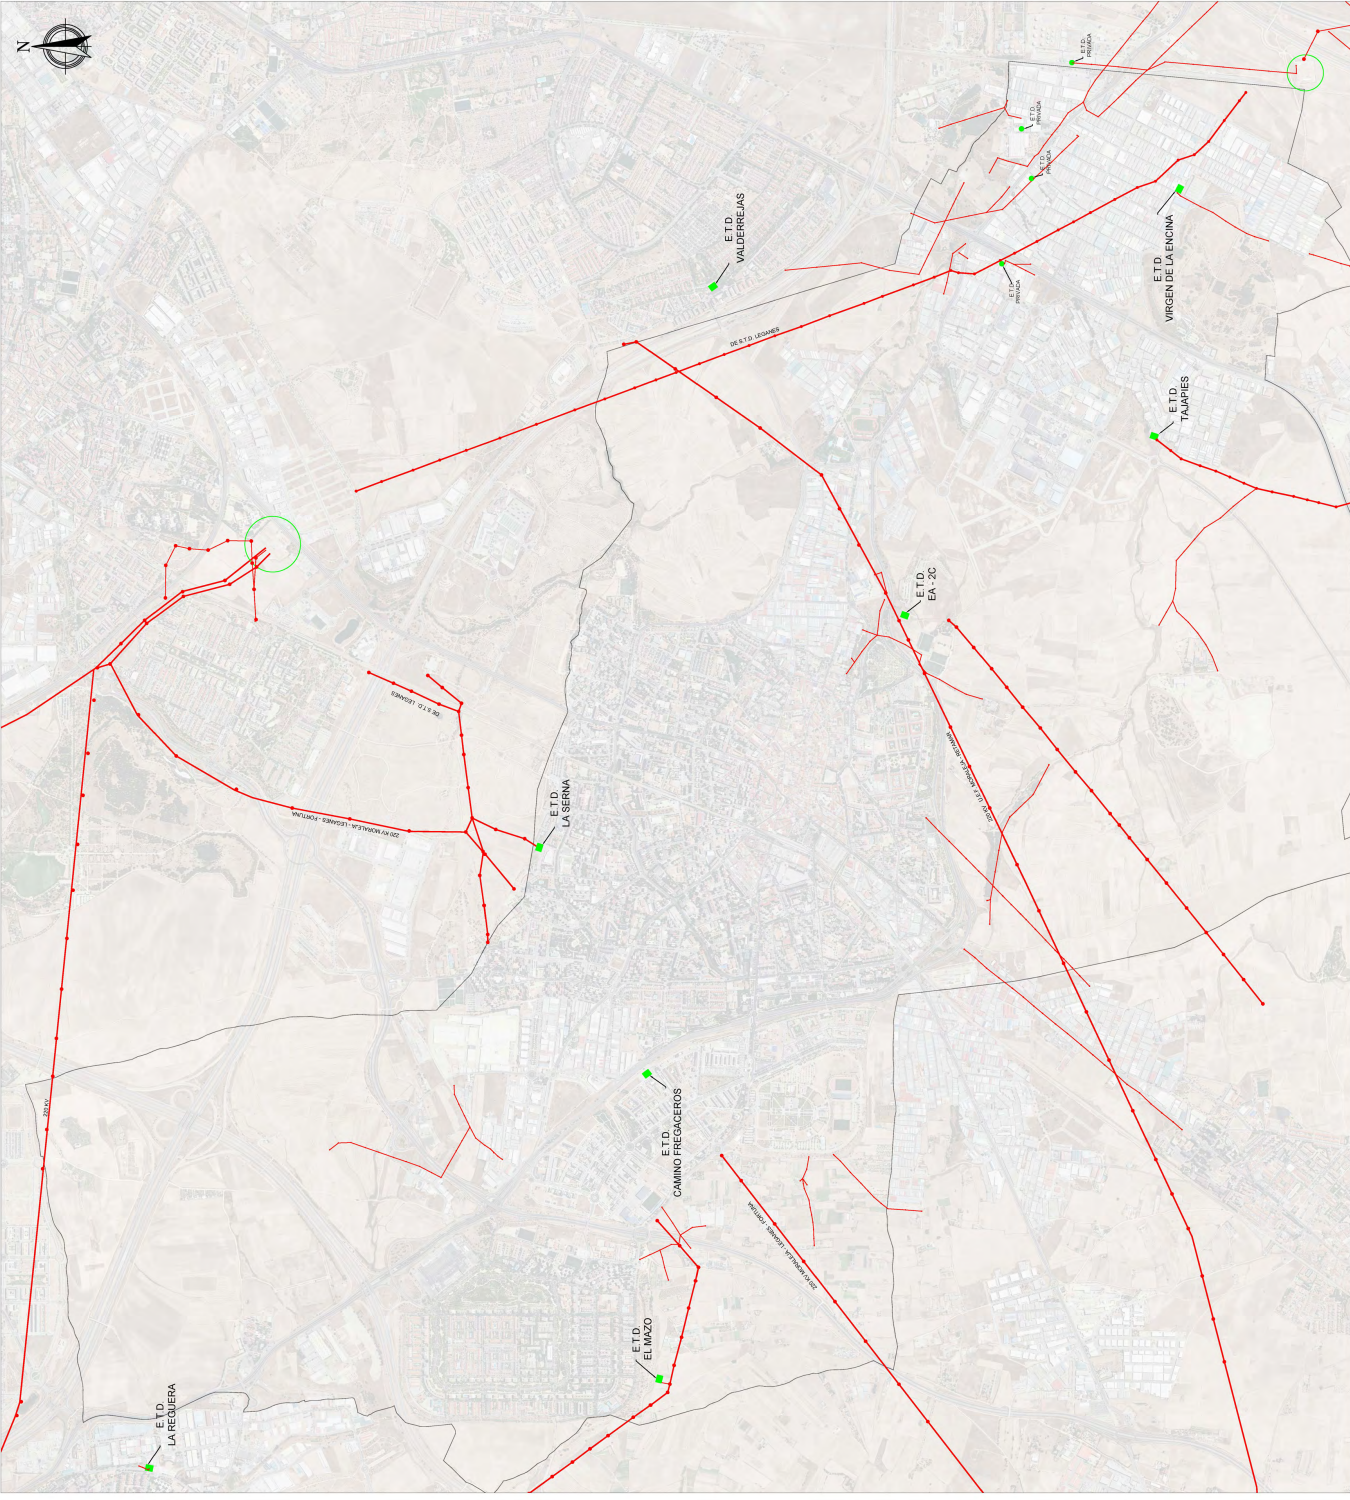


CSV (Código de Verificación Segura)	IV7PYPJSYE6D7JEJBTQS6Q3PEQ	Fecha	08/10/2023 11:06:32
Normativa	Este documento incorpora firma electrónica reconocida de acuerdo a la ley 6/2020, de 11 de noviembre, reguladora de determinados aspectos de los servicios electrónicos de confianza		
Firmado por	JESUS MARIA RUEDA COLINAS		
Url de verificación	https://sede.ayto-fuenlabrada.es/verifirmav2/code/IV7PYPJSYE6D7JEJBTQS6Q3PEQ	Página	1/7



LEYENDA

- RED DE ENERGÍA ELÉCTRICA
- RED EXISTENTE
- APOYOS EXISTENTES
- ETD EXISTENTE
- LÍMITE MUNICIPIO

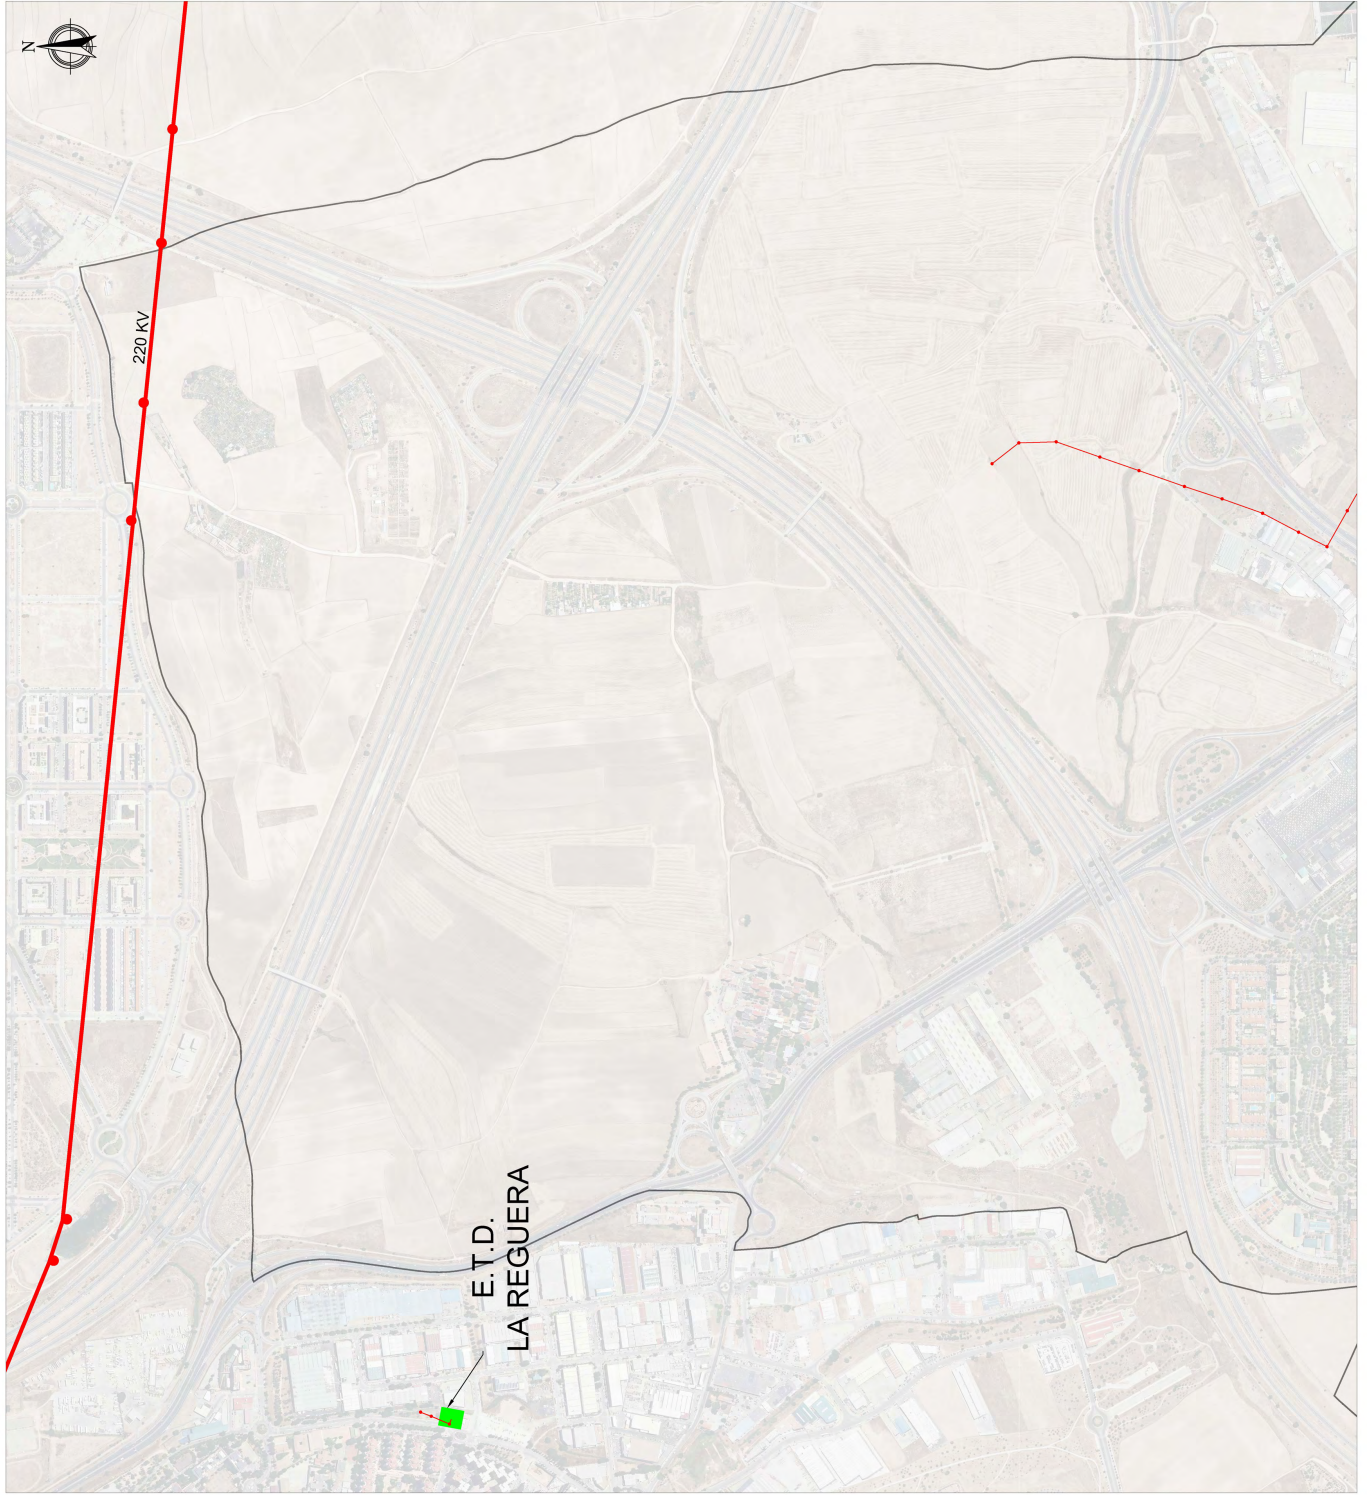

OFICINA DE REGISTRO GENERAL AUTOMÁTICO

08/10/2023 11:07

202308190

PLANO DE INFRASERVICIOS

SITUACIÓN PREOPERACIONAL

RED DE ENERGÍA ELÉCTRICA EXISTENTE - H1

Escala: 1 : 5.000

IVYMA - INYMA S.A. INGENIEROS

pasejaje transversal

IVYMA - ABRIL 2023

CSV (Código de Verificación Segura)	IV7PYPJSYE6D7JEJBTQS6Q3PEQ	Fecha	08/10/2023 11:06:32
Normativa	Este documento incorpora firma electrónica reconocida de acuerdo a la ley 6/2020, de 11 de noviembre, reguladora de determinados aspectos de los servicios electrónicos de confianza		
Firmado por	JESUS MARIA RUEDA COLINAS		
Url de verificación	https://sede.ayto-fuenlabrada.es/verifirmav2/code/IV7PYPJSYE6D7JEJBTQS6Q3PEQ	Página	2/7



LEYENDA

- RED DE ENERGÍA ELÉCTRICA
- RED EXISTENTE
- APOYOS EXISTENTES
- ETD EXISTENTE
- LÍMITE MUNICIPIO

OFICINA DE REGISTRO GENERAL ELECTRONICO

ENTRADA 08/10/2023 11:07

202308190

AYUNTAMIENTO DE FUENLABRADA

PLAN GENERAL DOCUMENTO DE VIGILANCIA

PLANO DE INFRAESTRUCTURAS

SITUACIÓN PREOPERACIONAL


RED DE ENERGÍA ELÉCTRICA EXISTENTE - H2

ESCALA: 1 : 5.000

IBIZA & I&D+D+I

pañeje transversal

IVCMA

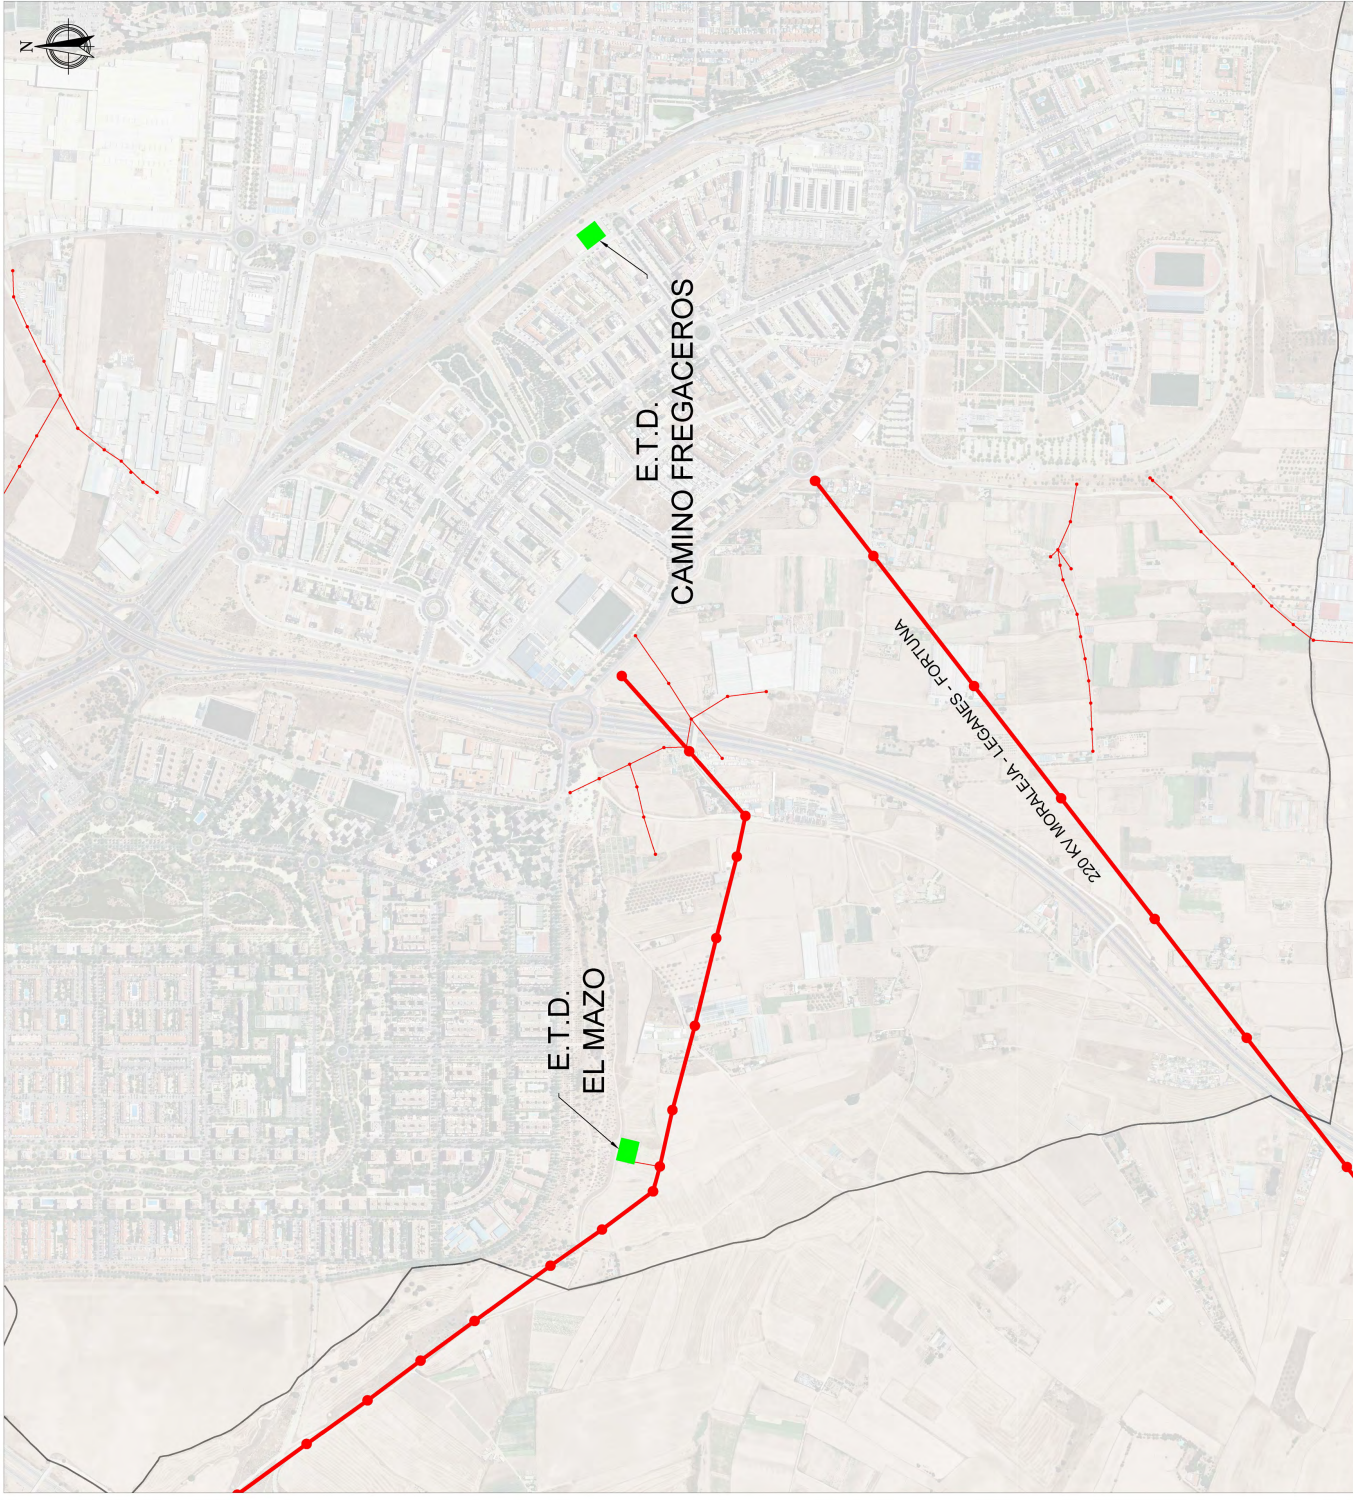

CSV (Código de Verificación Segura)	IV7PYPJSYE6D7JEJBTQS6Q3PEQ	Fecha	08/10/2023 11:06:32
Normativa	Este documento incorpora firma electrónica reconocida de acuerdo a la ley 6/2020, de 11 de noviembre, reguladora de determinados aspectos de los servicios electrónicos de confianza		
Firmado por	JESUS MARIA RUEDA COLINAS		
Url de verificación	https://sede.ayto-fuenlabrada.es/verifirmav2/code/IV7PYPJSYE6D7JEJBTQS6Q3PEQ	Página	3/7



LEYENDA

- RED DE ENERGÍA ELÉCTRICA
- RED EXISTENTE
- APOYOS EXISTENTES
- ETD EXISTENTE
- LÍMITE MUNICIPIO

OFICINA DE REGISTRO GENERAL ALFAMATICO

ENTRADA 08/10/2023 11:07

202308190

Ayuntamiento de Fuenlabrada

PLAN GENERAL DE DOCUMENTO DE

PLANO DE INFRAESTRUCTURAS

SITUACIÓN PREOPERACIONAL

RED DE ENERGÍA ELÉCTRICA EXISTENTE - I3


ESCALA: 1 : 5.000

IBIZA & CIA. INGENIEROS

planej@transversal.es

IVCMA

ABRIL 2023

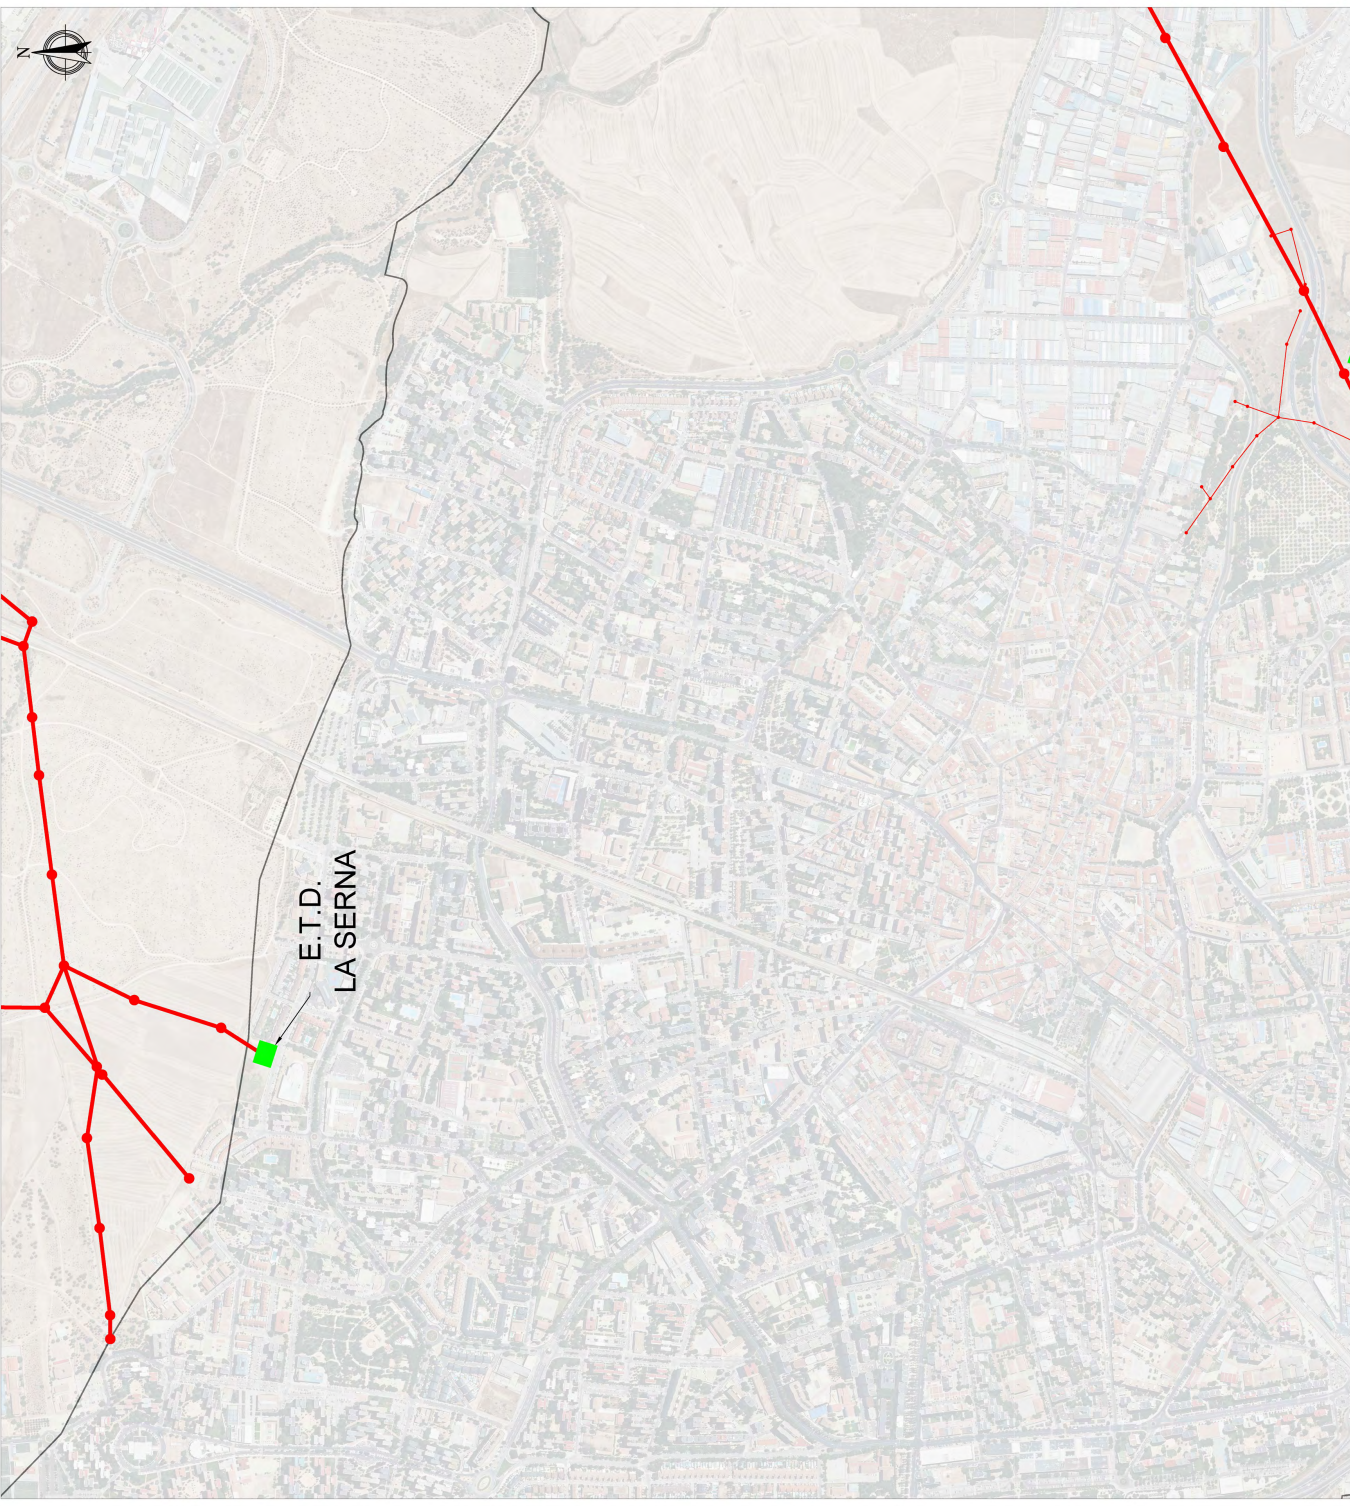


CSV (Código de Verificación Segura)	IV7PYPJSYE6D7JEJBTQS6Q3PEQ	Fecha	08/10/2023 11:06:32
Normativa	Este documento incorpora firma electrónica reconocida de acuerdo a la ley 6/2020, de 11 de noviembre, reguladora de determinados aspectos de los servicios electrónicos de confianza		
Firmado por	JESUS MARIA RUEDA COLINAS		
Url de verificación	https://sede.ayto-fuenlabrada.es/verifirmav2/code/IV7PYPJSYE6D7JEJBTQS6Q3PEQ	Página	4/7





LEYENDA

- RED DE ENERGÍA ELÉCTRICA
- RED EXISTENTE
- APOYOS EXISTENTES
- ETD EXISTENTE
- LÍMITE MUNICIPIO

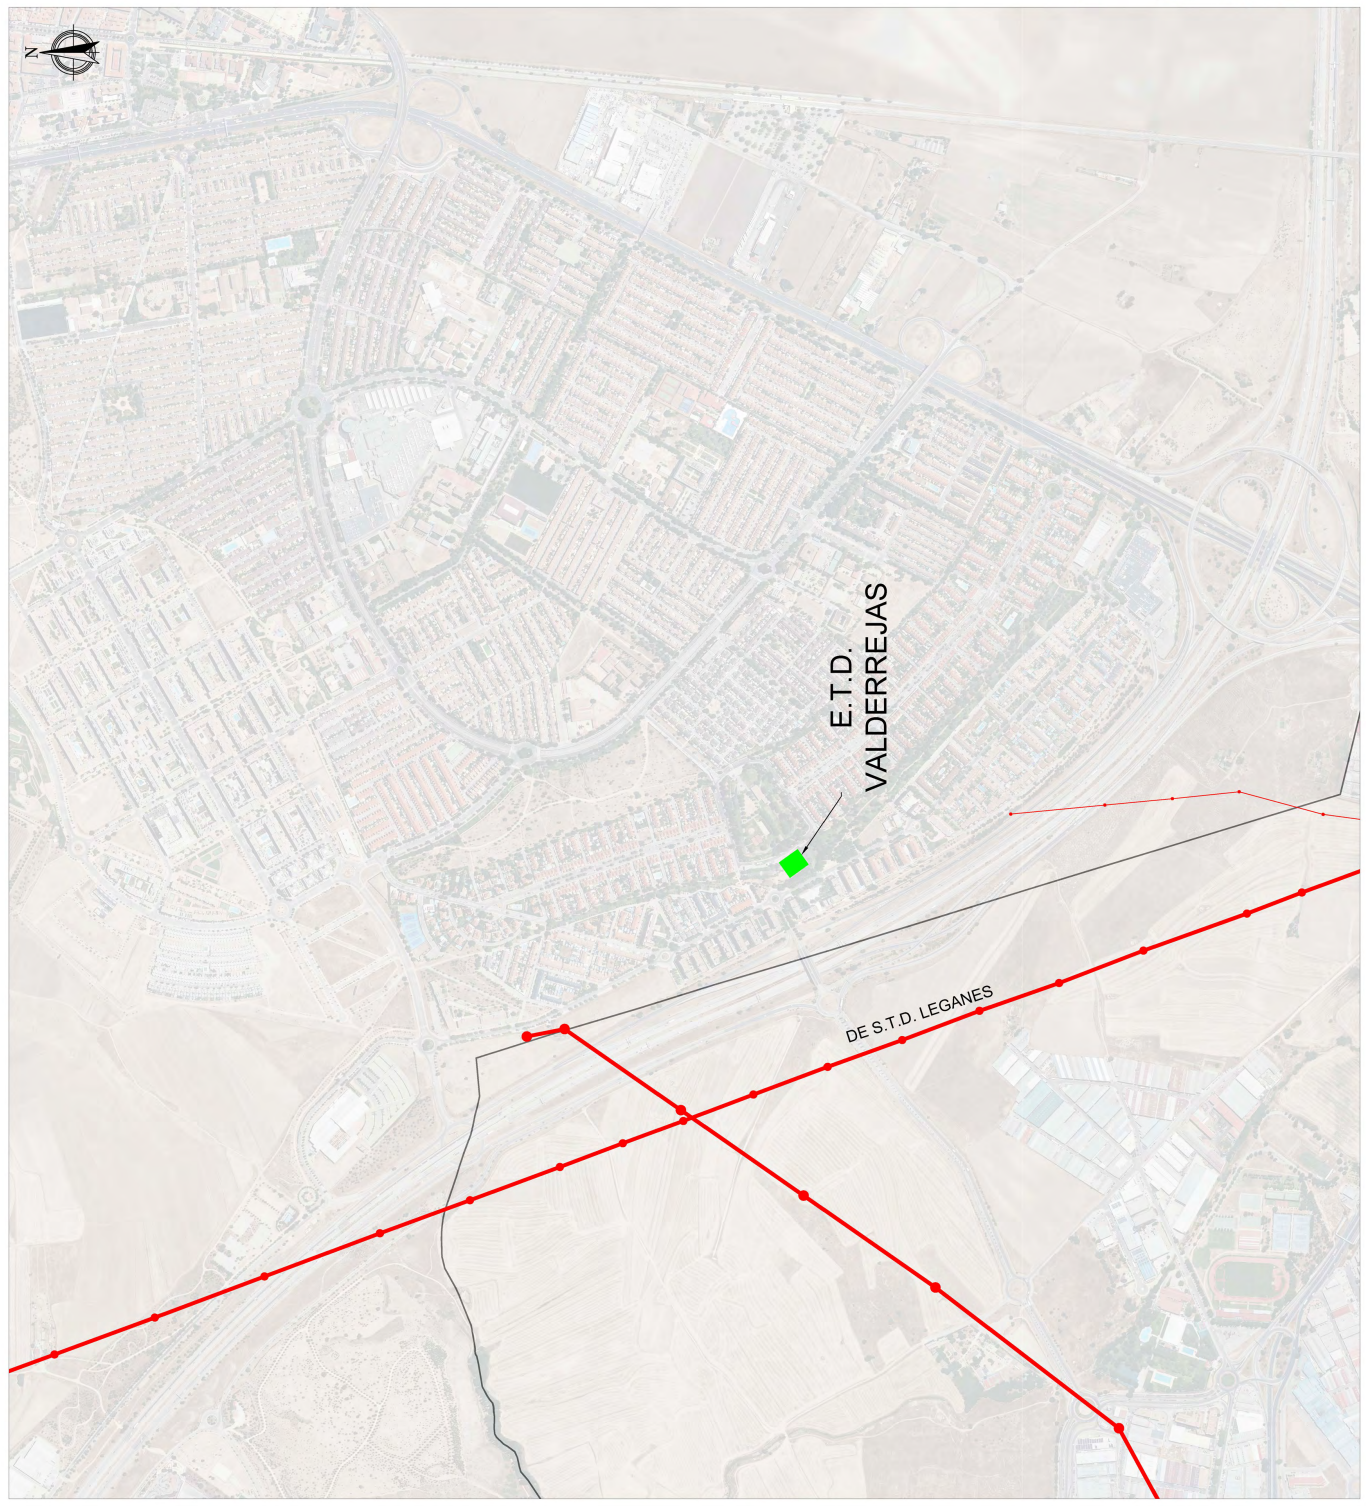

CSV (Código de Verificación Segura)	IV7PYPJSYE6D7JEJBTQS6Q3PEQ	Fecha	08/10/2023 11:06:32
Normativa	Este documento incorpora firma electrónica reconocida de acuerdo a la ley 6/2020, de 11 de noviembre, reguladora de determinados aspectos de los servicios electrónicos de confianza		
Firmado por	JESUS MARIA RUEDA COLINAS		
Url de verificación	https://sede.ayto-fuenlabrada.es/verifirmav2/code/IV7PYPJSYE6D7JEJBTQS6Q3PEQ	Página	5/7



LEYENDA

- RED DE ENERGÍA ELÉCTRICA
- RED EXISTENTE
- APOYOS EXISTENTES
- ETD EXISTENTE
- LÍMITE MUNICIPIO

OFICINA DE REGISTRO GENERAL CATASTRAL

AYUNTAMIENTO DE FUENLABRADA

PLANO GENERAL DE VIGILANCIA

DOCUMENTO DE SITUACIÓN PREOPERACIONAL

PLANO DE INFRAESTRUCTURA

RED DE ENERGÍA ELÉCTRICA EXISTENTE - HS

ESCALA: 1 : 5.000


IBIZA & I&A, ADVERTITIOS

Plan General de Ordenación Urbana

consejo transversal

IVCMA

ABRIL 2023

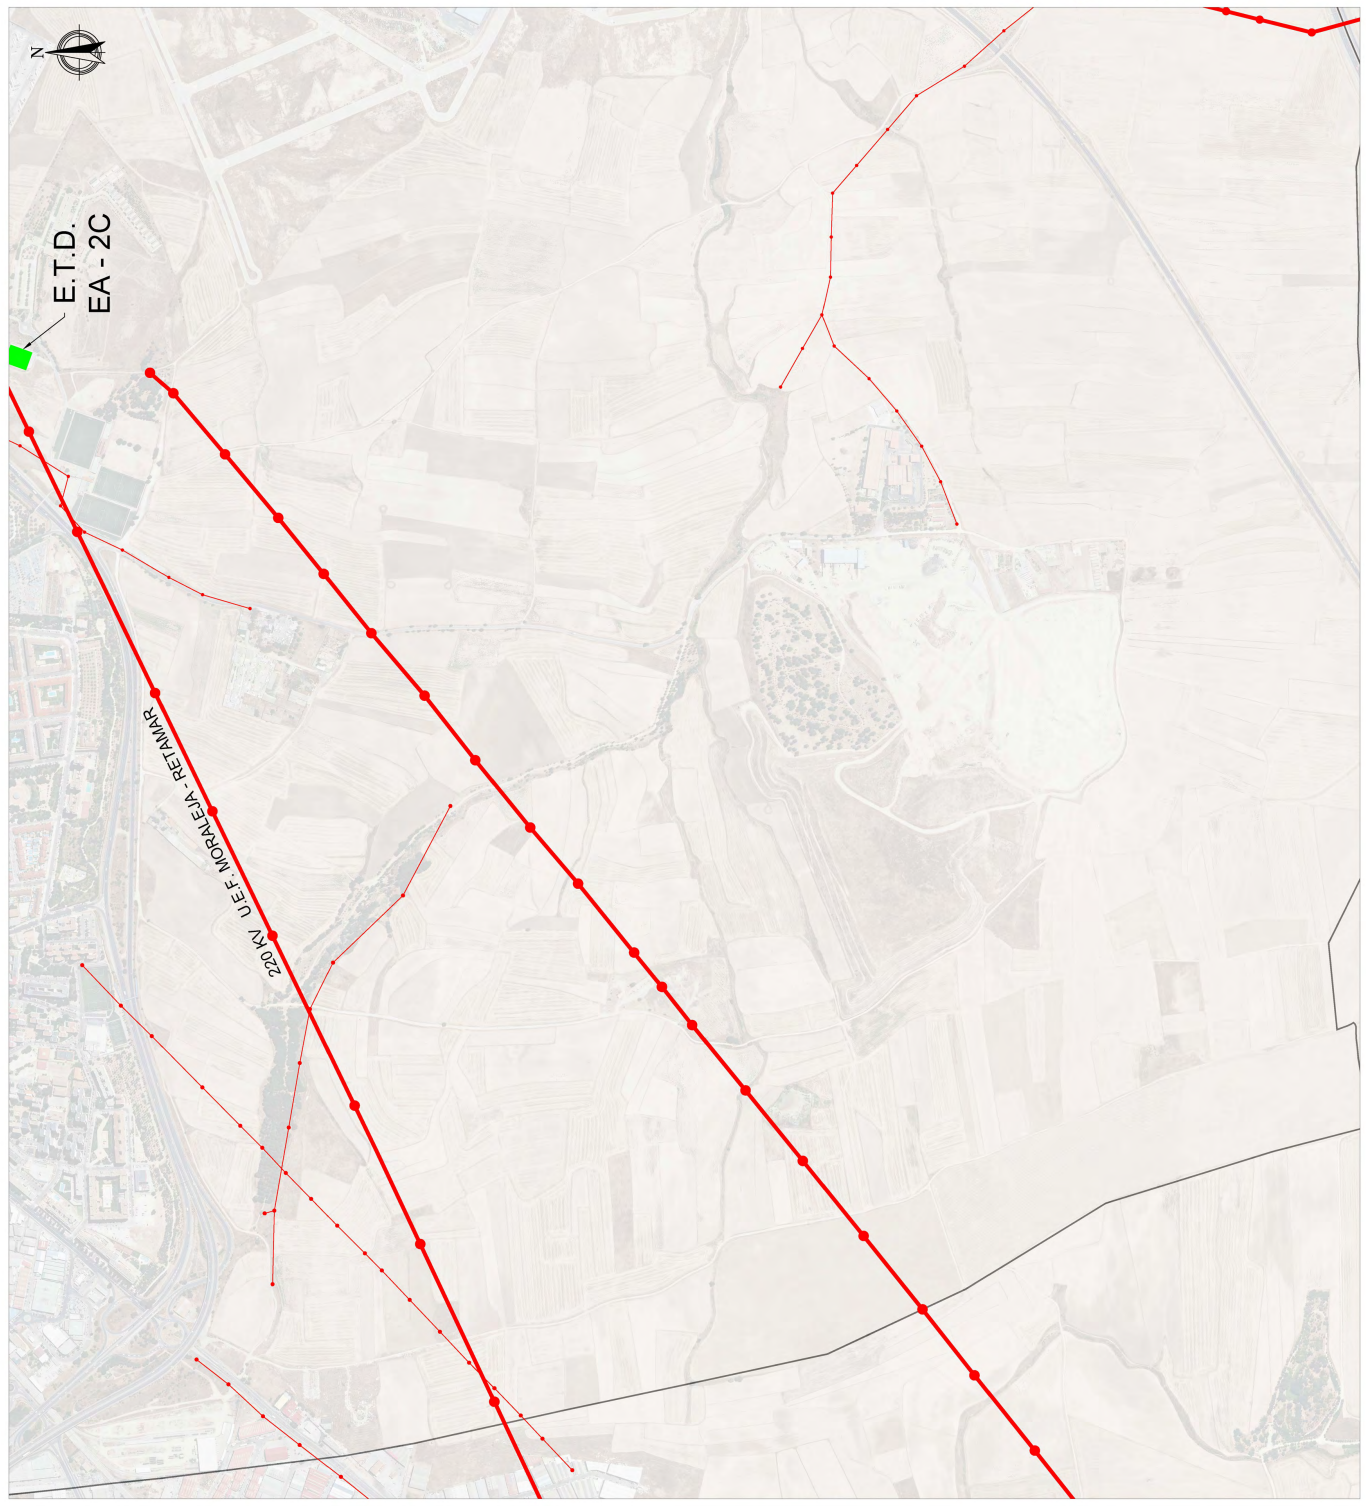

CSV (Código de Verificación Segura)	IV7PYPJSYE6D7JEJBTQS6Q3PEQ	Fecha	08/10/2023 11:06:32
Normativa	Este documento incorpora firma electrónica reconocida de acuerdo a la ley 6/2020, de 11 de noviembre, reguladora de determinados aspectos de los servicios electrónicos de confianza		
Firmado por	JESUS MARIA RUEDA COLINAS		
Url de verificación	https://sede.ayto-fuenlabrada.es/verifirmav2/code/IV7PYPJSYE6D7JEJBTQS6Q3PEQ	Página	6/7



