




Ayuntamiento de Fuenlabrada
PLAN GENERAL DE ORDENACION URBANA
 DOCUMENTO DE ORDENACION URBANA
 PLANO DE INFRAESTRUCTURAS
 SITUACION PREOPERACIONAL
 RED DE GAS EXISTENTE - H0
 ESCALA: 1 : 15.000
 PLAN GENERAL DE ORDENACION URBANA
 Ayuntamiento de Fuenlabrada
 IYCMA
 ABRIL 2023

LEYENDA

MADRILEÑA RED DE GAS

- RED EXISTENTE - MOP - 4 bar
- RED EXISTENTE - MOP - 5 bar
- RED EXISTENTE - MOP - 15 bar
- LÍMITE MUNICIPAL

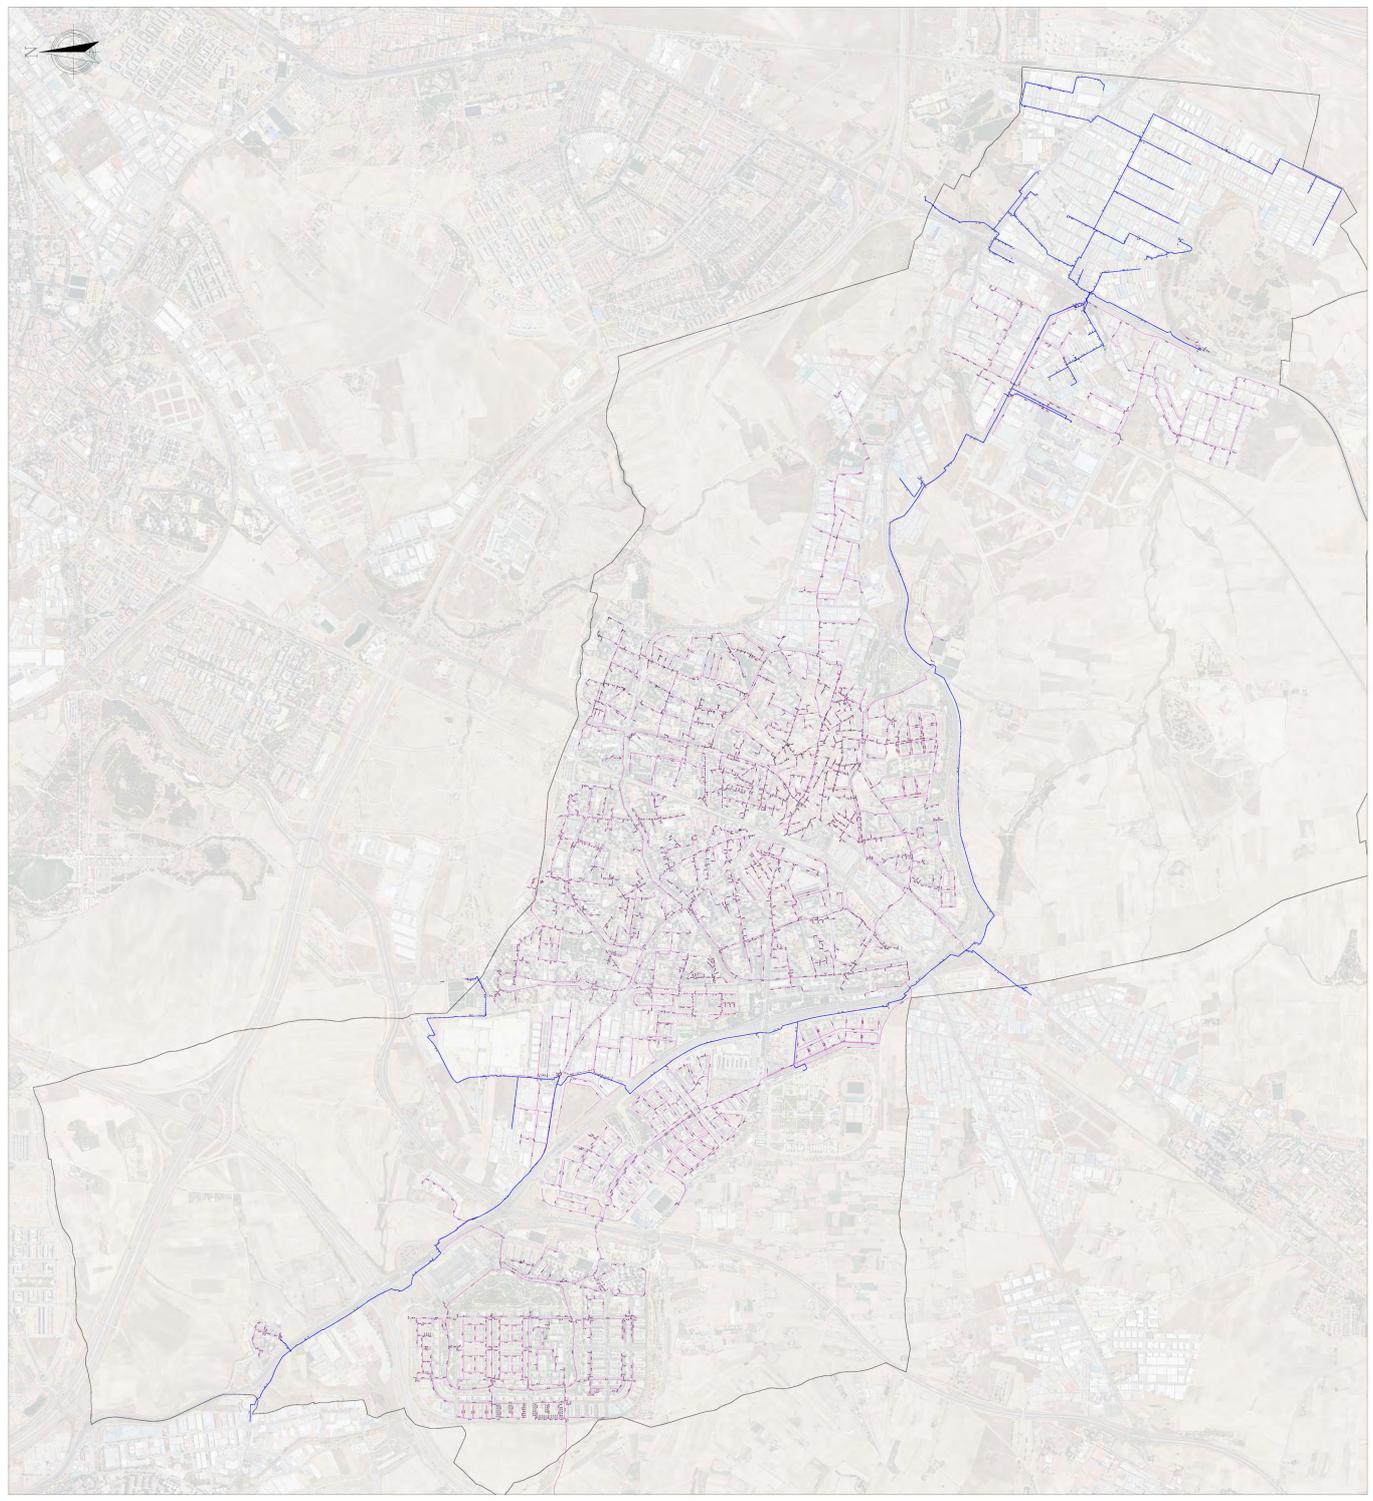

CSV (Código de Verificación Segura)	IV7PYPJTKA44ZSW7QJ5W6FYEPY	Fecha	08/10/2023 11:06:31
Normativa	Este documento incorpora firma electrónica reconocida de acuerdo a la ley 6/2020, de 11 de noviembre, reguladora de determinados aspectos de los servicios electrónicos de confianza		
Firmado por	JESUS MARIA RUEDA COLINAS		
Url de verificación	https://sede.ayto-fuenlabrada.es/verifirmav2/code/IV7PYPJTKA44ZSW7QJ5W6FYEPY	Página	1/7



LEYENDA

MADRILEÑA RED DE GAS

- RED EXISTENTE - MOP - 4 bar
- RED EXISTENTE - MOP - 5 bar
- RED EXISTENTE - MOP - 15 bar
- LÍMITE MUNICIPIO



OFICINA DE REGISTRO GENERAL AUTOMÁTICO

ENTRADA

08/10/2023 11:07

202308190

PLANO DE INFRAESTRUCTURAS

SITUACIÓN PREOPERACIONAL

RED DE GAS EXISTENTE - HI

ESCALA: 1 : 5.000

AYUNTAMIENTO DE FUENLABRADA
PLANO DE INFRAESTRUCTURAS
DOCUMENTO DE SITUACIÓN PREOPERACIONAL

IVCMA
pasejaje transversal

IVCMA
ABRIL 2023

CSV (Código de Verificación Segura)	IV7PYPJTKA44ZSW7QJ5W6FYEPY	Fecha	08/10/2023 11:06:31
Normativa	Este documento incorpora firma electrónica reconocida de acuerdo a la ley 6/2020, de 11 de noviembre, reguladora de determinados aspectos de los servicios electrónicos de confianza		
Firmado por	JESUS MARIA RUEDA COLINAS		
Url de verificación	https://sede.ayto-fuenlabrada.es/verifirmav2/code/IV7PYPJTKA44ZSW7QJ5W6FYEPY	Página	2/7



LEYENDA

MADRILEÑA RED DE GAS

- RED EXISTENTE - MOP - 4 bar
- RED EXISTENTE - MOP - 5 bar
- RED EXISTENTE - MOP - 15 bar
- LÍMITE MUNICIPAL

OFICINA DE REGISTRO GENERAL ELECTRÓNICO

AYUNTAMIENTO DE FUENLABRADA

PLANO DE INFRASERVICIOS

DOCUMENTO DE PLAN GEN

SITUACIÓN PREOPERACIONAL

RED DE GAS EXISTENTE - HZ

ESCALA: 1 : 5.000

0 20 40 60 80 100 120 140 160 180 200


08/10/2023 11:07

202308190

IVCMA ABRIL 2023


plantej transvernal

IVCMA

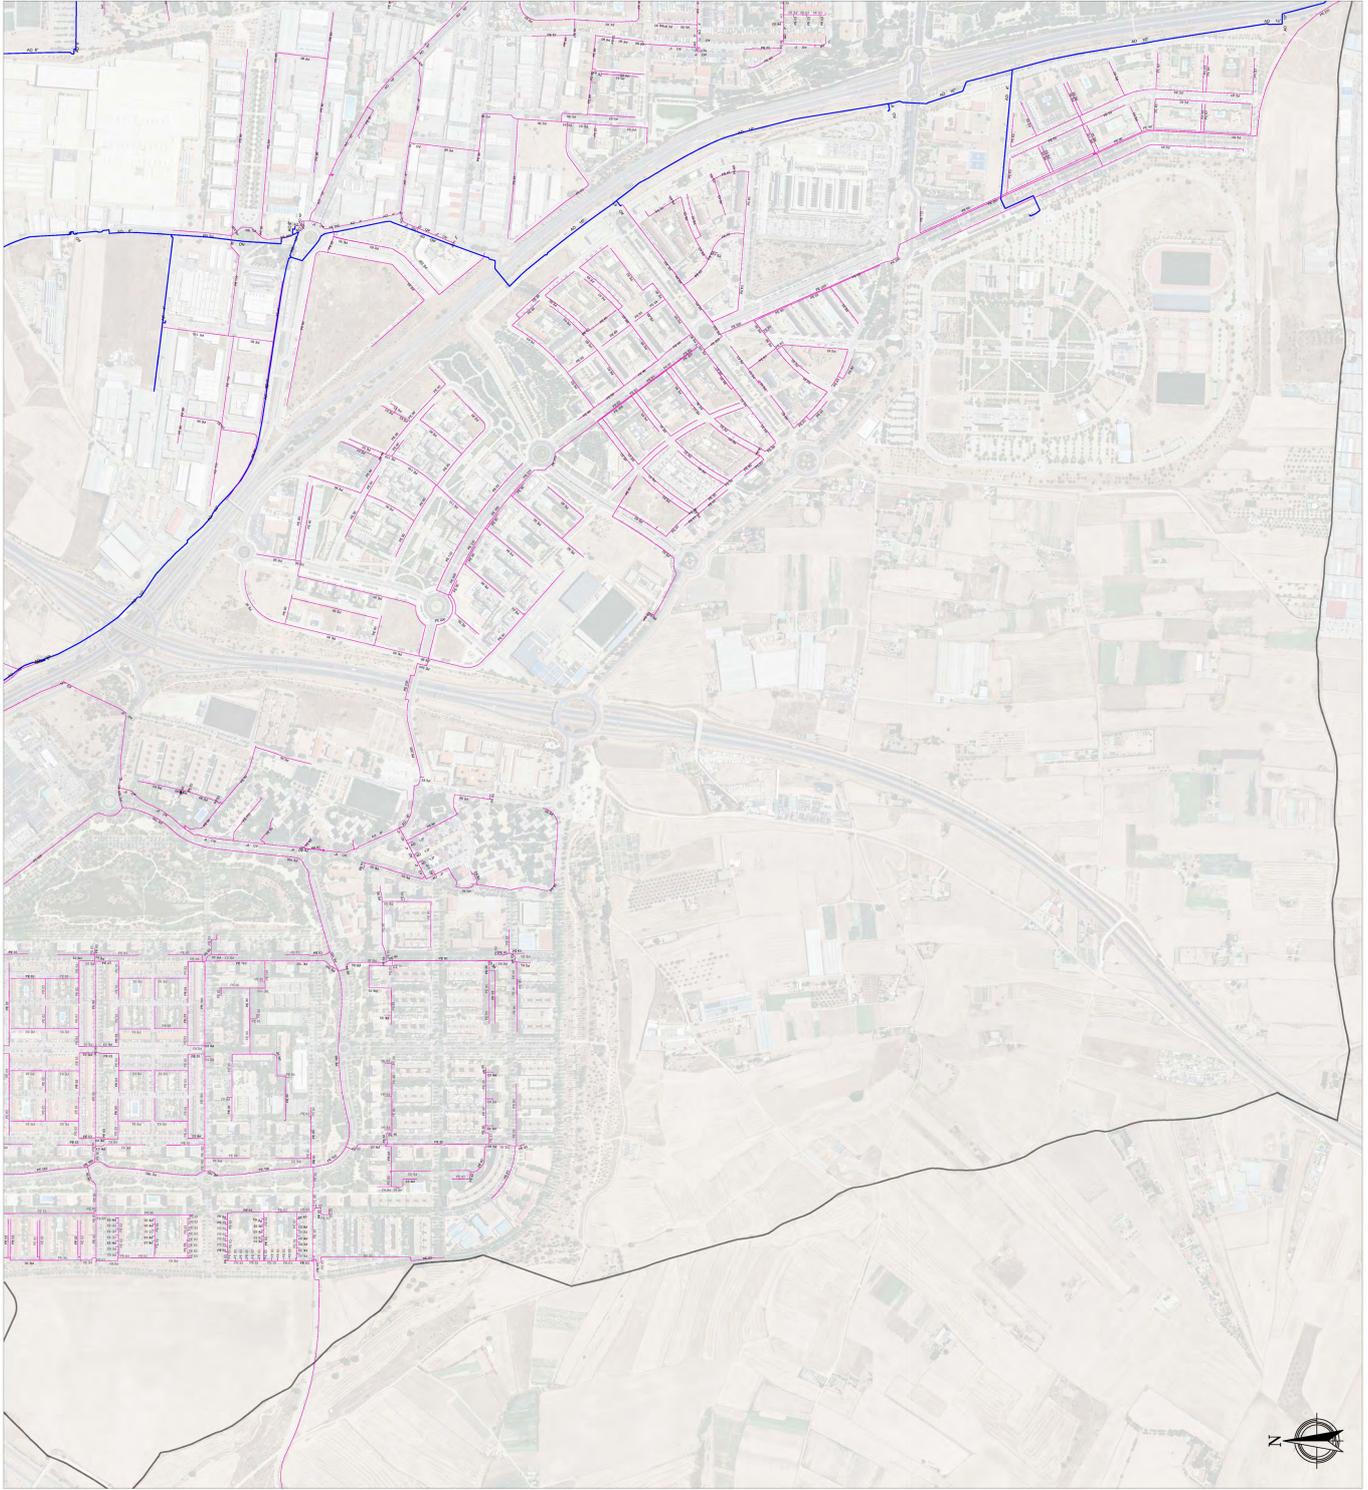

CSV (Código de Verificación Segura)	IV7PYPJTKA44ZSW7QJ5W6FYEPY	Fecha	08/10/2023 11:06:31
Normativa	Este documento incorpora firma electrónica reconocida de acuerdo a la ley 6/2020, de 11 de noviembre, reguladora de determinados aspectos de los servicios electrónicos de confianza		
Firmado por	JESUS MARIA RUEDA COLINAS		
Url de verificación	https://sede.ayto-fuenlabrada.es/verifirmav2/code/IV7PYPJTKA44ZSW7QJ5W6FYEPY	Página	3/7



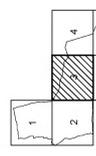

Ayuntamiento de Fuenlabrada
PLAN GENERAL DE ORDENACIÓN URBANA
DOCUMENTO DE PLANIFICACIÓN DE LA RED DE GAS

PLANO DE INFRAESTRUCTURAS
SITUACIÓN PREOPERACIONAL

RED DE GAS EXISTENTE - H3

ESCALA: 1 : 5.000

IVCMIA S.A. ADICIONADOS
Plan General de Ordenación Urbana

paísaje transversal
IVCMIA ABRIL 2023

LEYENDA


MADRILEÑA RED DE GAS

- RED EXISTENTE - MOP - 4 bar
- RED EXISTENTE - MOP - 5 bar
- RED EXISTENTE - MOP - 15 bar
- LÍMITE MUNICIPAL



CSV (Código de Verificación Segura)	IV7PYPJTKA44ZSW7QJ5W6FYEPY	Fecha	08/10/2023 11:06:31
Normativa	Este documento incorpora firma electrónica reconocida de acuerdo a la ley 6/2020, de 11 de noviembre, reguladora de determinados aspectos de los servicios electrónicos de confianza		
Firmado por	JESUS MARIA RUEDA COLINAS		
Url de verificación	https://sede.ayto-fuenlabrada.es/verifirmav2/code/IV7PYPJTKA44ZSW7QJ5W6FYEPY	Página	4/7



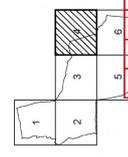

Ayuntamiento de Fuenlabrada
PLAN GENERAL DE
DOCUMENTO DE
PLANO

PLANO DE INFRAESTRUCTURAS
SITUACIÓN PREOPERACIONAL

RED DE GAS EXISTENTE - H4

ESCALA: 1 : 5.000

IVIMA S. KA. ADAPTADOS
 www.ivimaps.com

planej@transversal.es
 IVIMA ABRIL 2023

LEYENDA

MADRILEÑA RED DE GAS

- RED EXISTENTE - MOP - 4 bar
- RED EXISTENTE - MOP - 5 bar
- RED EXISTENTE - MOP - 15 bar
- LÍMITE MUNICIPIO



CSV (Código de Verificación Segura)	IV7PYPJTKA44ZSW7QJ5W6FYEPY	Fecha	08/10/2023 11:06:31
Normativa	Este documento incorpora firma electrónica reconocida de acuerdo a la ley 6/2020, de 11 de noviembre, reguladora de determinados aspectos de los servicios electrónicos de confianza		
Firmado por	JESUS MARIA RUEDA COLINAS		
Url de verificación	https://sede.ayto-fuenlabrada.es/verifirmav2/code/IV7PYPJTKA44ZSW7QJ5W6FYEPY	Página	5/7





LEYENDA

MADRILEÑA RED DE GAS

RED EXISTENTE - MOP - 4 bar

RED EXISTENTE - MOP - 5 bar

RED EXISTENTE - MOP - 15 bar

LIMITE MUNICIPIO

OFICINA DE REGISTRO GENERAL DE PLANOS

ENTRADA 08/10/2023 11:07

202308190

PLANO DE INFRASURCARRETERA

Ayuntamiento de Fuenlabrada

PLAN GENERAL DE ORDENACION URBANA

DOCUMENTO DE

SITUACION PREOPERACIONAL

RED DE GAS EXISTENTE - HS

ESCALA: 1 : 5.000

0 50 100 150 200 250

Urbana de Fuenlabrada

Plan General de Ordenación Urbana


Urbana de Fuenlabrada

pluseje transversal

IVCMA ABRIL 2023

CSV (Código de Verificación Segura)	IV7PYPJTKA44ZSW7QJ5W6FYEPY	Fecha	08/10/2023 11:06:31
Normativa	Este documento incorpora firma electrónica reconocida de acuerdo a la ley 6/2020, de 11 de noviembre, reguladora de determinados aspectos de los servicios electrónicos de confianza		
Firmado por	JESUS MARIA RUEDA COLINAS		
Url de verificación	https://sede.ayto-fuenlabrada.es/verifirmav2/code/IV7PYPJTKA44ZSW7QJ5W6FYEPY	Página	6/7




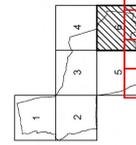

LEYENDA

MADRILEÑA RED DE GAS

- RED EXISTENTE - MOP - 4 bar
- RED EXISTENTE - MOP - 5 bar
- RED EXISTENTE - MOP - 15 bar
- LÍMITE MUNICIPAL

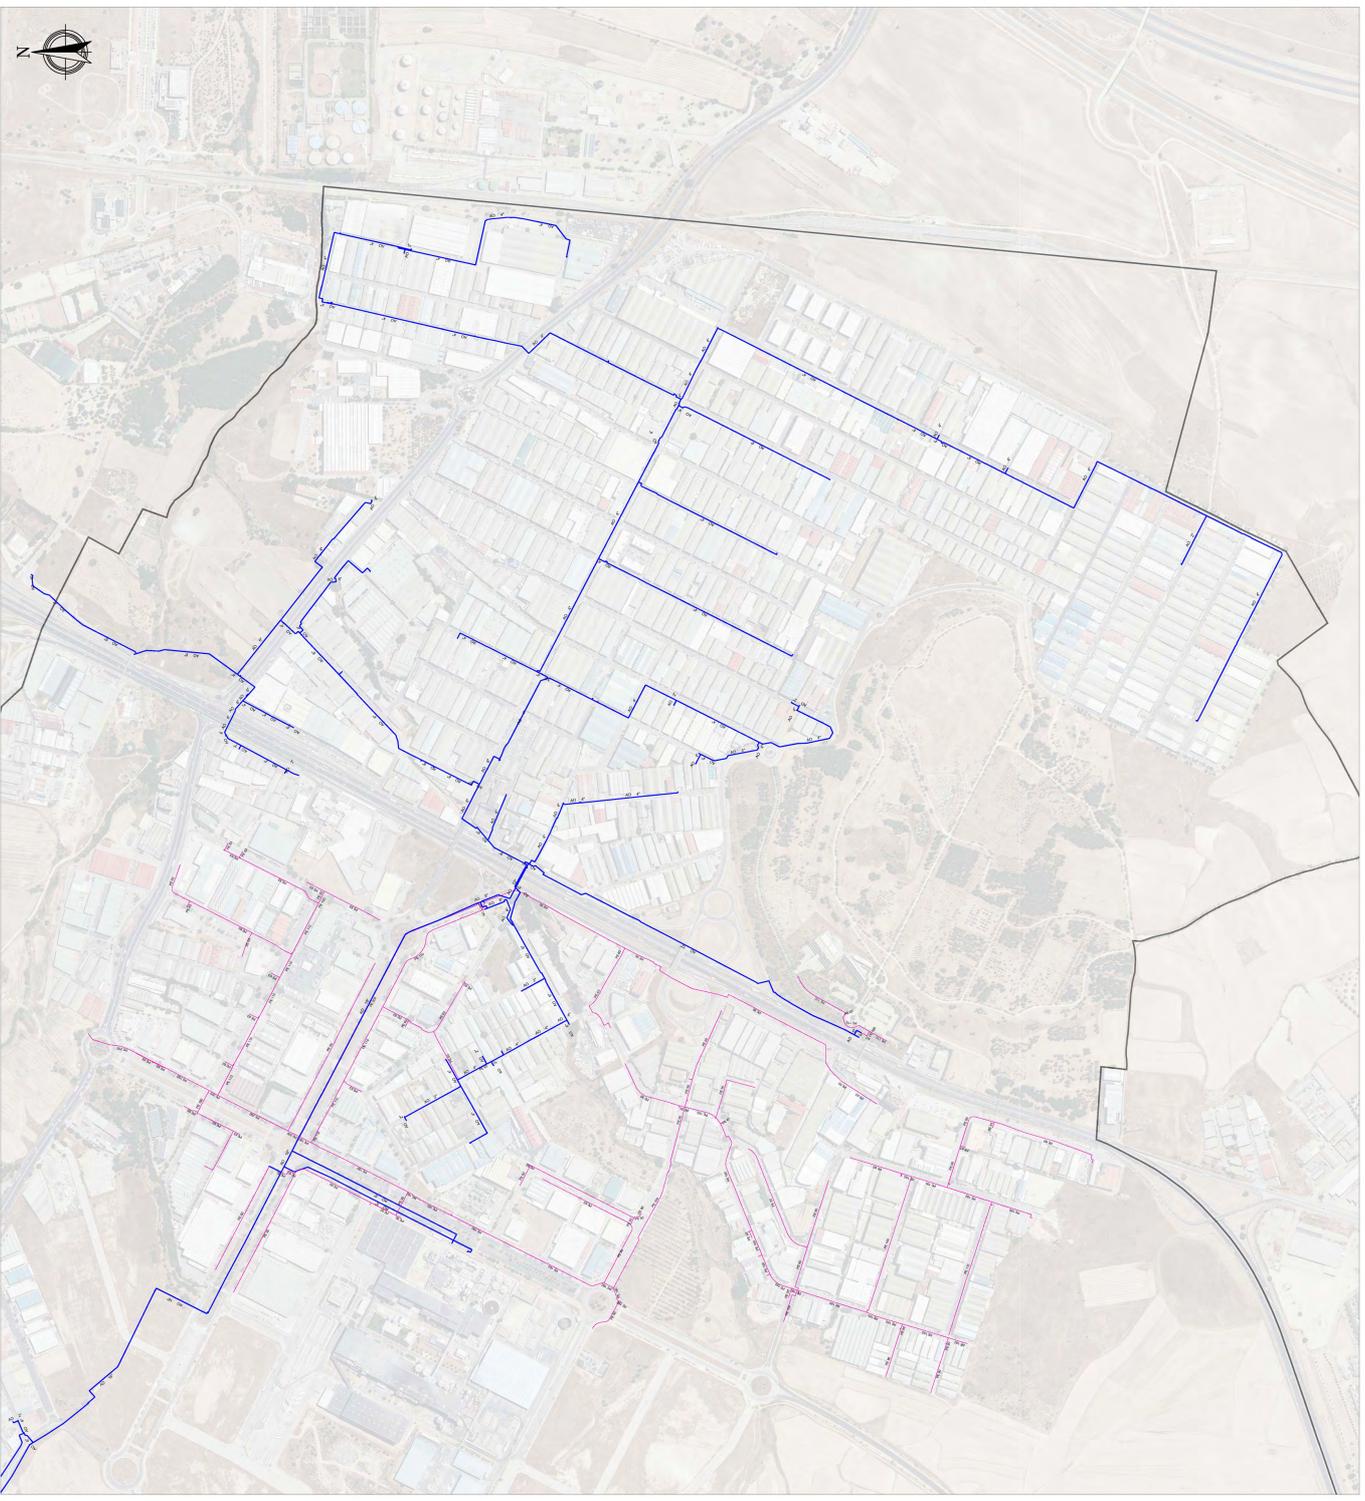

CSV (Código de Verificación Segura)	IV7PYPJTKA44ZSW7QJ5W6FYEPY	Fecha	08/10/2023 11:06:31
Normativa	Este documento incorpora firma electrónica reconocida de acuerdo a la ley 6/2020, de 11 de noviembre, reguladora de determinados aspectos de los servicios electrónicos de confianza		
Firmado por	JESUS MARIA RUEDA COLINAS		
Url de verificación	https://sede.ayto-fuenlabrada.es/verifirmav2/code/IV7PYPJTKA44ZSW7QJ5W6FYEPY	Página	7/7

