


LEYENDA

REDES DE AGUAS REGENERADAS

- RED EXISTENTE - FD 100
- RED EXISTENTE - FD 150
- RED EXISTENTE - PN 160
- RED EXISTENTE - FD 250
- RED EXISTENTE - PN 300
- RED EXISTENTE - PN 400
- RED EXISTENTE - FV 500
- RED EXISTENTE - FV 600
- RED EXISTENTE - FV 800

— LÍMITE MUNICIPIO

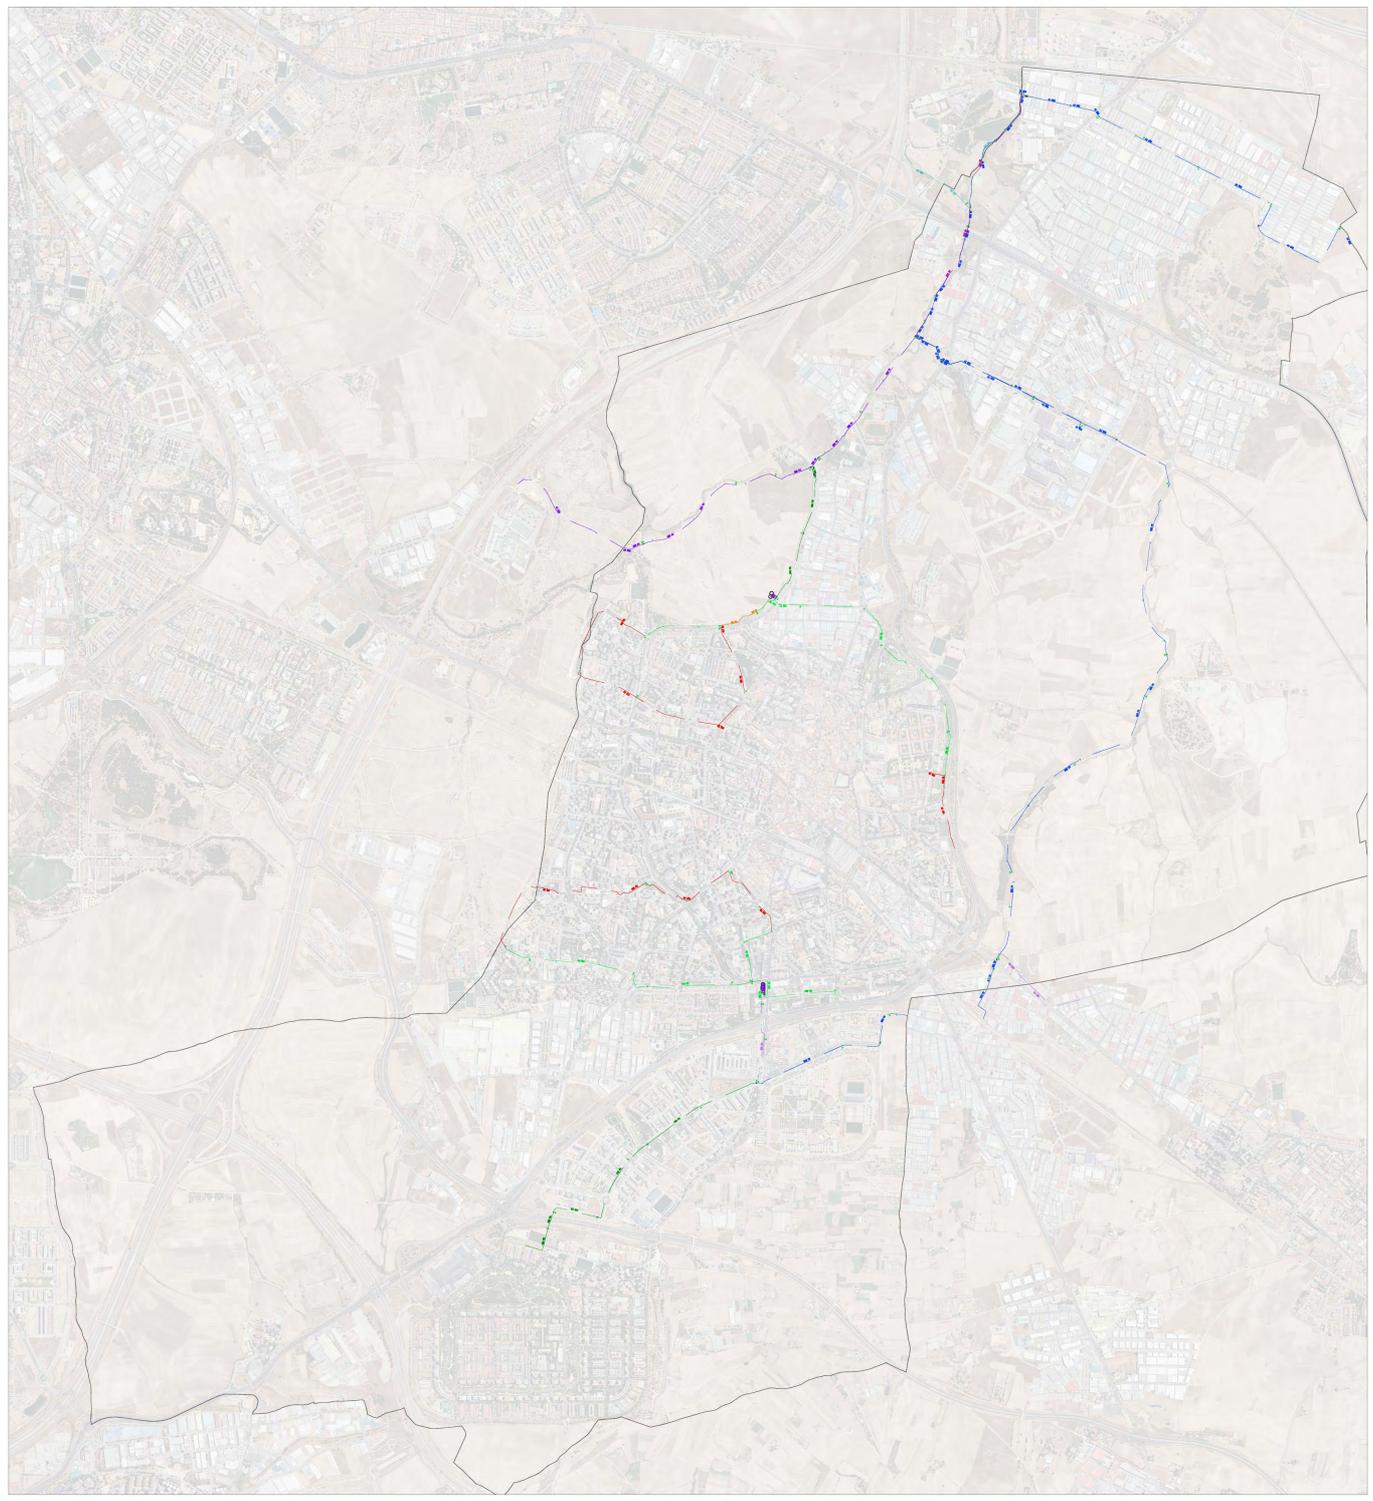

CSV (Código de Verificación Segura)	IV7PYPJTBUV7VTVTQB05MHRK4	Fecha	08/10/2023 11:06:31
Normativa	Este documento incorpora firma electrónica reconocida de acuerdo a la ley 6/2020, de 11 de noviembre, reguladora de determinados aspectos de los servicios electrónicos de confianza		
Firmado por	JESUS MARIA RUEDA COLINAS		
Url de verificación	https://sede.ayto-fuenlabrada.es/verifirmav2/code/IV7PYPJTBUV7VTVTQB05MHRK4	Página	1/7



LEYENDA	
REDES DE AGUAS REGENERADAS	
	RED EXISTENTE - FD 100
	RED EXISTENTE - FD 150
	RED EXISTENTE - PN 160
	RED EXISTENTE - FD 250
	RED EXISTENTE - PN 300
	RED EXISTENTE - PN 400
	RED EXISTENTE - FV 500
	RED EXISTENTE - FV 600
	RED EXISTENTE - FV 800
	LÍMITE MUNICIPIO

OFICINA DE REGISTRO GENERAL AUTOMÁTICO
 ENTRADA
 08/10/2023 11:07
 202308190

Ayuntamiento de Fuenlabrada
PLAN GENERAL DE ORDENACIÓN URBANA
 DOCUMENTO DE ORDENACIÓN URBANA
 PLANO DE INFRAESTRUCTURAS

SITUACIÓN PREOPERACIONAL
 RED DE AGUAS REGENERADAS EXISTENTE - H2

ESCALA: 1 : 5.000

IBIZA s. KA. ADVERTIDOS
 www.ibiza.es
 Plan General de Ordenación Urbana

pañeja transversal
 IYEMA
 ABRIL 2023



CSV (Código de Verificación Segura)	IV7PYPJTBUV7VTVTQBO5MHRK4	Fecha	08/10/2023 11:06:31
Normativa	Este documento incorpora firma electrónica reconocida de acuerdo a la ley 6/2020, de 11 de noviembre, reguladora de determinados aspectos de los servicios electrónicos de confianza		
Firmado por	JESUS MARIA RUEDA COLINAS		
Url de verificación	https://sede.ayto-fuenlabrada.es/verifirmav2/code/IV7PYPJTBUV7VTVTQBO5MHRK4	Página	3/7



LEYENDA

REDES DE AGUAS REGENERADAS

- RED EXISTENTE - FD 100
- RED EXISTENTE - FD 150
- RED EXISTENTE - PN 160
- RED EXISTENTE - FD 250
- RED EXISTENTE - PN 300
- RED EXISTENTE - PN 400
- RED EXISTENTE - FV 500
- RED EXISTENTE - FV 600
- RED EXISTENTE - FV 800

— LÍMITE MUNICIPIO

OFICINA DE REGISTRO GENERAL DE PLANOS
 ENTRADA 08/10/2023 11:07
 202308190


Ayuntamiento de Fuenlabrada
PLAN GENERAL DE DOCUMENTACIÓN DE VIALIDAD
PL-51

PLANO DE INFRAESTRUCTURAS
 SITUACIÓN PREOPERACIONAL
RED DE AGUAS REGENERADAS EXISTENTE - H3

ESCALA: 1 : 5.000

IVIMA S.A. ADAPTADOS
 www.ivima.es

plantej@transversal.es
 IVYMA

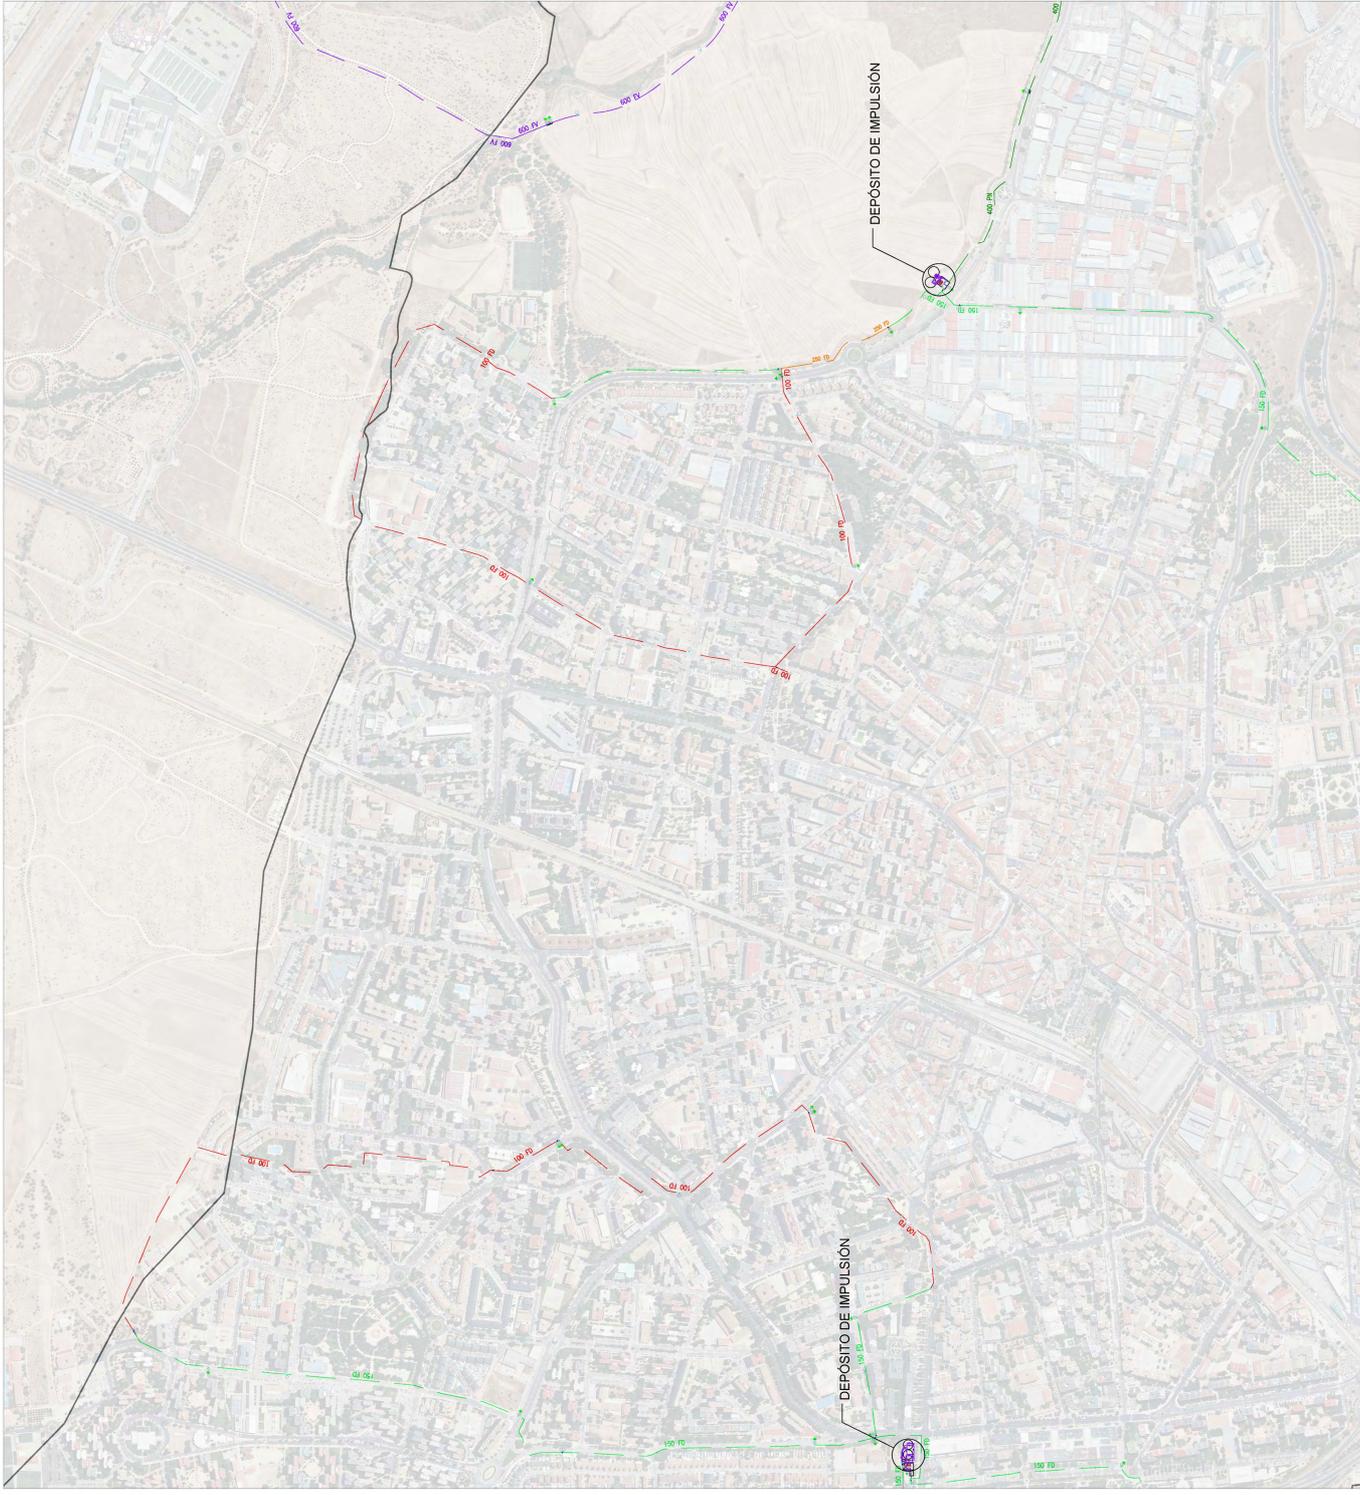

CSV (Código de Verificación Segura)	IV7PYPJTBUV7VTVTQB05MHTRK4	Fecha	08/10/2023 11:06:31
Normativa	Este documento incorpora firma electrónica reconocida de acuerdo a la ley 6/2020, de 11 de noviembre, reguladora de determinados aspectos de los servicios electrónicos de confianza		
Firmado por	JESUS MARIA RUEDA COLINAS		
Url de verificación	https://sede.ayto-fuenlabrada.es/verifirmav2/code/IV7PYPJTBUV7VTVTQB05MHTRK4	Página	4/7





LEYENDA

REDES DE AGUAS REGENERADAS	
	RED EXISTENTE - FD 100
	RED EXISTENTE - FD 150
	RED EXISTENTE - PN 160
	RED EXISTENTE - FD 250
	RED EXISTENTE - PN 300
	RED EXISTENTE - PN 400
	RED EXISTENTE - FV 500
	RED EXISTENTE - FV 600
	RED EXISTENTE - FV 800
	LÍMITE MUNICIPIO

OFICINA DE REGISTRO GENERAL AUTOMÁTICO
ENTRADA
 08/10/2023 11:07
 202308190

AYUNTAMIENTO DE FUENLABRADA
PLAN GENERAL DE ORDENACIÓN URBANA
DOCUMENTO DE SITUACIÓN PREOPERACIONAL
PLANO DE INFRAESTRUCTURAS
SITUACIÓN PREOPERACIONAL
RED DE AGUAS REGENERADAS EXISTENTE - H4
 ESCALA: 1 : 5.000
 0 50 100 150 200 250 300 350 400 450 500 550 600 650 700 750 800 850 900 950 1000

IYEMA (MAYO 2023)
 IYEMA
 panej@transversal.es
 IYEMA S. KA. ADVERTIDOS
 www.iyema.es
 IYEMA
 Panej Transversal

CSV (Código de Verificación Segura)	IV7PYPJTBUV7VTVTQB05MHRK4	Fecha	08/10/2023 11:06:31
Normativa	Este documento incorpora firma electrónica reconocida de acuerdo a la ley 6/2020, de 11 de noviembre, reguladora de determinados aspectos de los servicios electrónicos de confianza		
Firmado por	JESUS MARIA RUEDA COLINAS		
Url de verificación	https://sede.ayto-fuenlabrada.es/verifirmav2/code/IV7PYPJTBUV7VTVTQB05MHRK4	Página	5/7





Ayuntamiento de Fuenlabrada
PLAN GENERAL DE ORDENACIÓN URBANA
DOCUMENTO DE VERIFICACIÓN

PLANO DE INFRAESTRUCTURAS
SITUACIÓN PREOPERACIONAL
RED DE AGUAS REGENERADAS EXISTENTE - IIS

ESCALA: 1 : 5.000

Urbana, S.A. ADSCRITOS
 www.urbana.es

plantele transversal


IVCMA ABRIL 2023

LEYENDA

REDES DE AGUAS REGENERADAS

- RED EXISTENTE - FD 100
- RED EXISTENTE - FD 150
- RED EXISTENTE - PN 160
- RED EXISTENTE - FD 250
- RED EXISTENTE - PN 300
- RED EXISTENTE - PN 400
- RED EXISTENTE - FV 500
- RED EXISTENTE - FV 600
- RED EXISTENTE - FV 800

LÍMITE MUNICIPIO

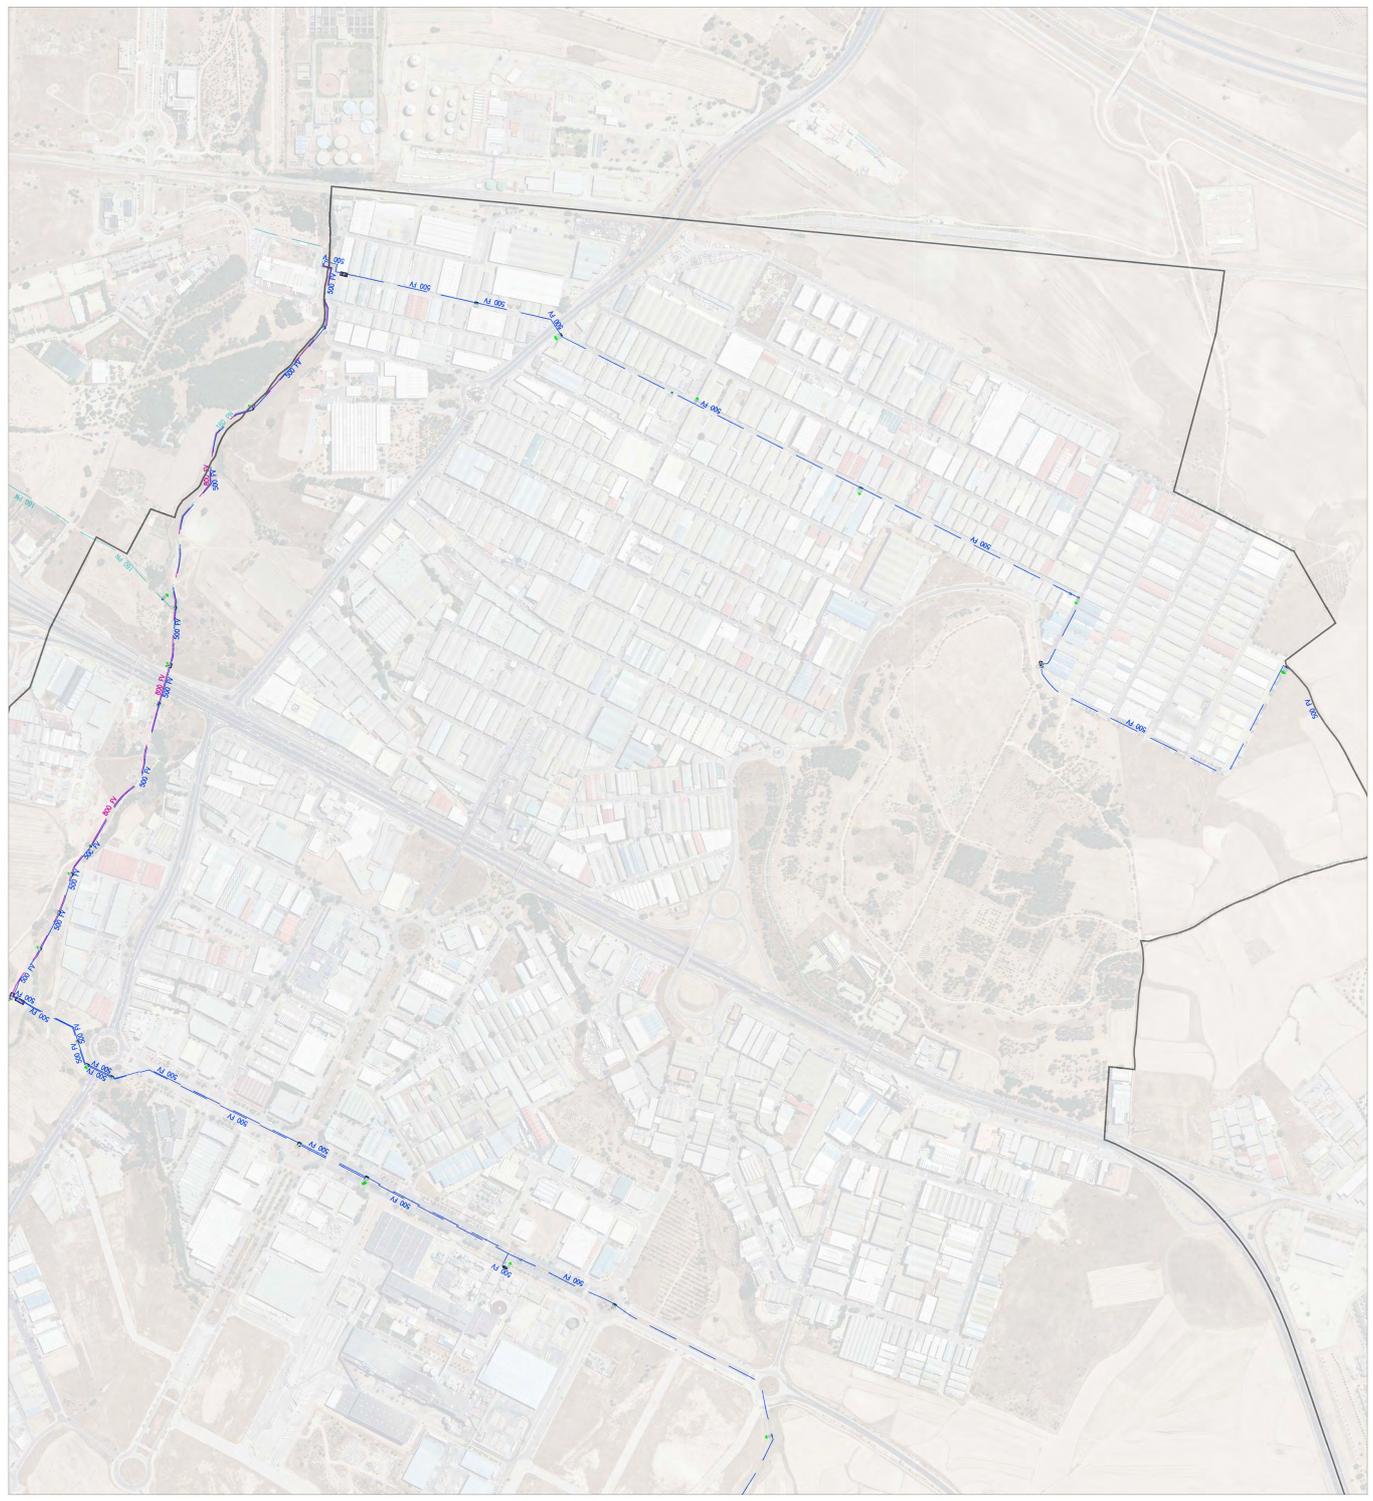

CSV (Código de Verificación Segura)	IV7PYPJTBUV7VTVTQBO5MHTRK4	Fecha	08/10/2023 11:06:31
Normativa	Este documento incorpora firma electrónica reconocida de acuerdo a la ley 6/2020, de 11 de noviembre, reguladora de determinados aspectos de los servicios electrónicos de confianza		
Firmado por	JESUS MARIA RUEDA COLINAS		
Url de verificación	https://sede.ayto-fuenlabrada.es/verifirmav2/code/IV7PYPJTBUV7VTVTQBO5MHTRK4	Página	7/7

