


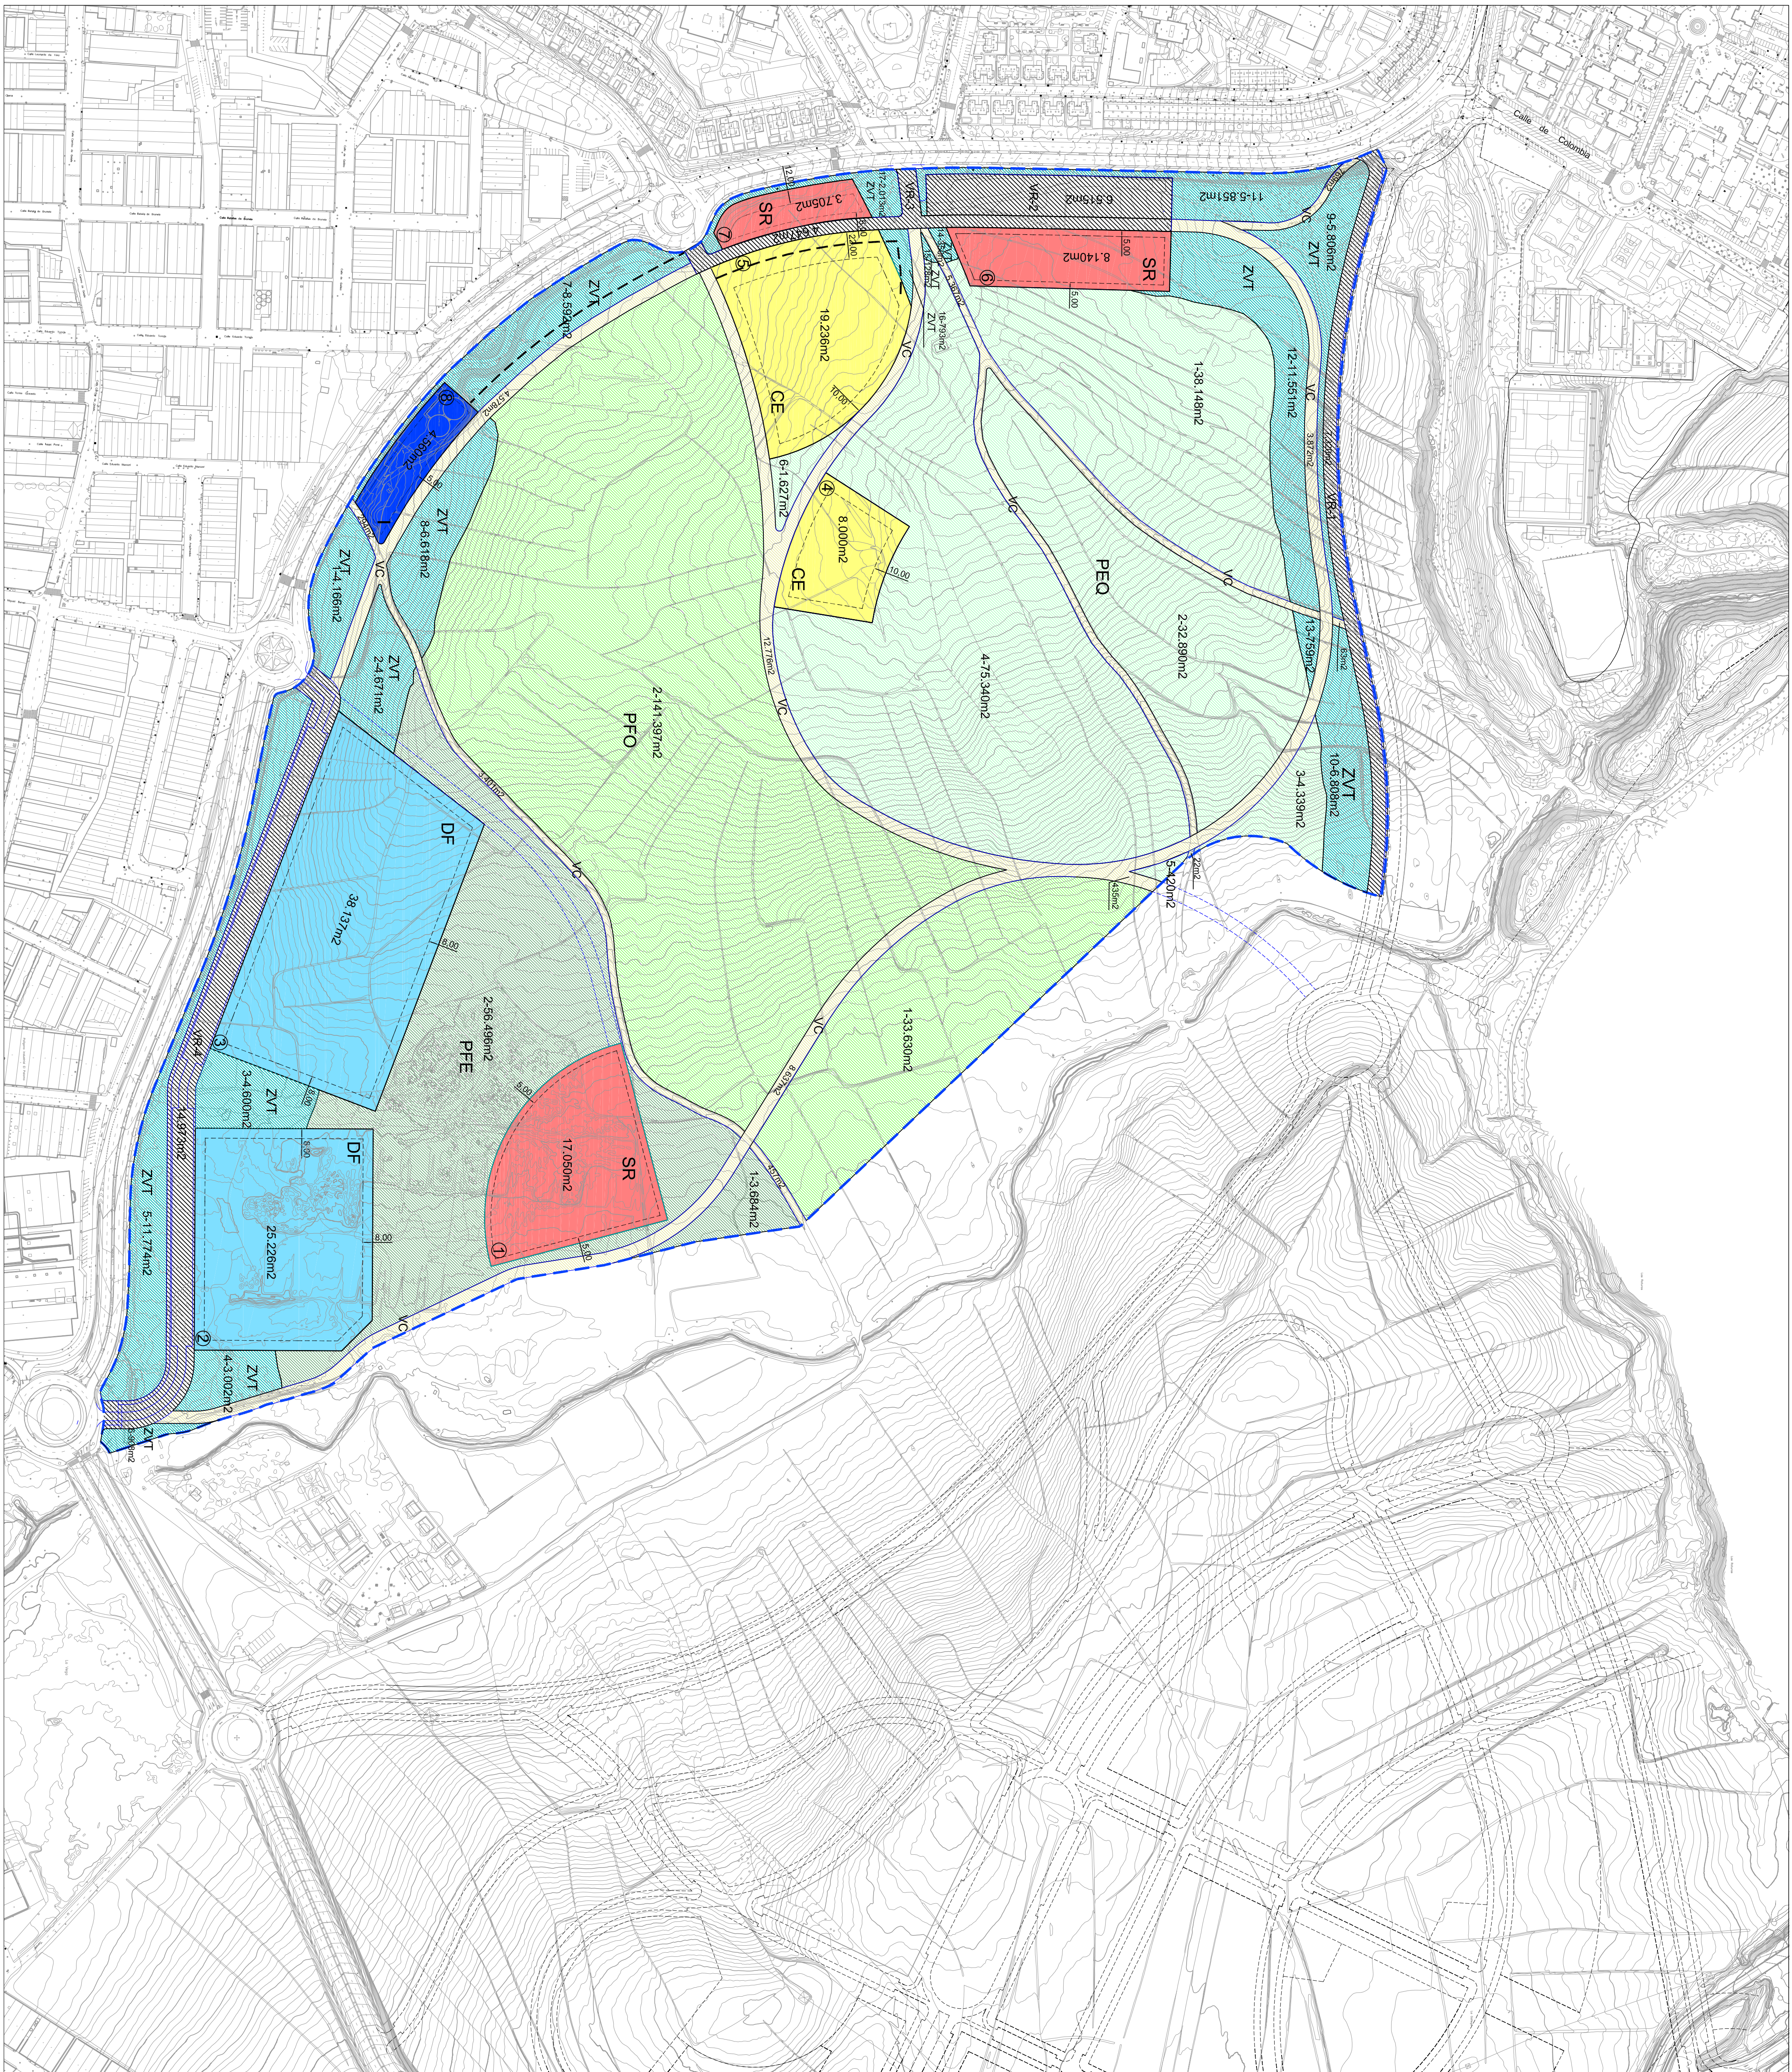

SISTEMA DE ESPACIOS LIBRES Y ZONAS VERDES

- PFE** ZONA VERDE PARQUE FERIAL
- PFO** ZONA VERDE PARQUE FORESTAL
- PEQ** ZONA VERDE PARQUE EQUIPADO
- ZVT** ZONA VERDE DE TRANSICIÓN
- VR** ZONA DE RED VIAL RODADA
- VC** ZONA DE RED VIAL DE COEXISTENCIA


ZONAS EDIFICABLES PARA USOS COMPATIBLES

- CE** ZONA CULTURAL-EDUCATIVA
- SR** ZONA SERVICIOS RECREATIVOS
- DF** ZONA DEPORTIVO-FERIAL
- I** ZONA DE INFRAESTRUCTURAS

--- MEDIDAS ACUSTICAS CORRECTORAS, DIQUES DE TIERRA H = 6m.

----- RETRANQUEOS DE LA EDIFICACION




--- LIMITE DEL PLAN ESPECIAL
S=664.505m2

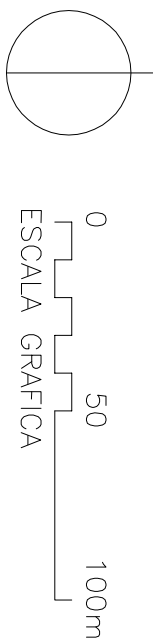

AYUNTAMIENTO DE FUENLABRADA

PLAN ESPECIAL DEL PARQUE DE LA POLLINA PU-P.11


Equipo Redactor	Título:	Plano N°
A. LOPEZ	USOS DEL SUELO	2.2
Dibujado:	ZONIFICACION	
P.ORTIZ		
		Fecha:
		SEPTIEMBRE 2017
		Escala: 1/2.500

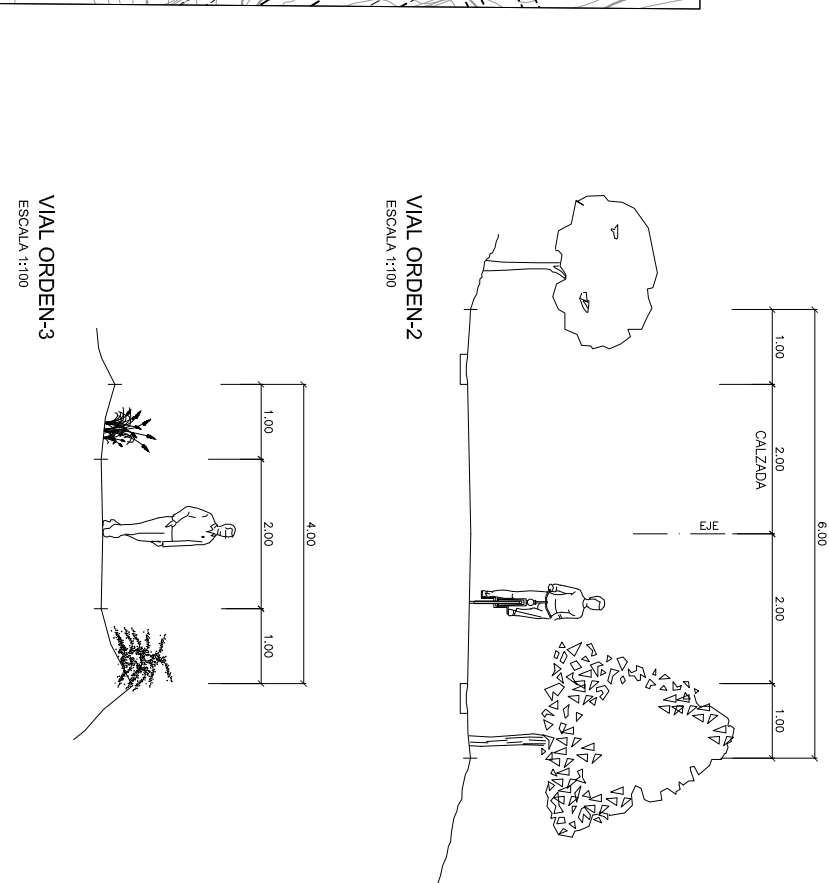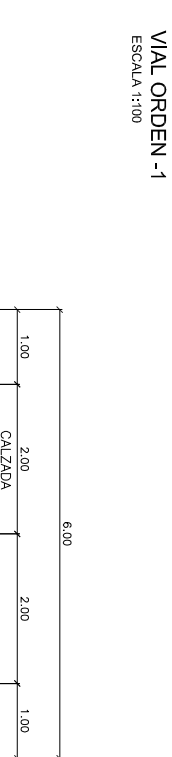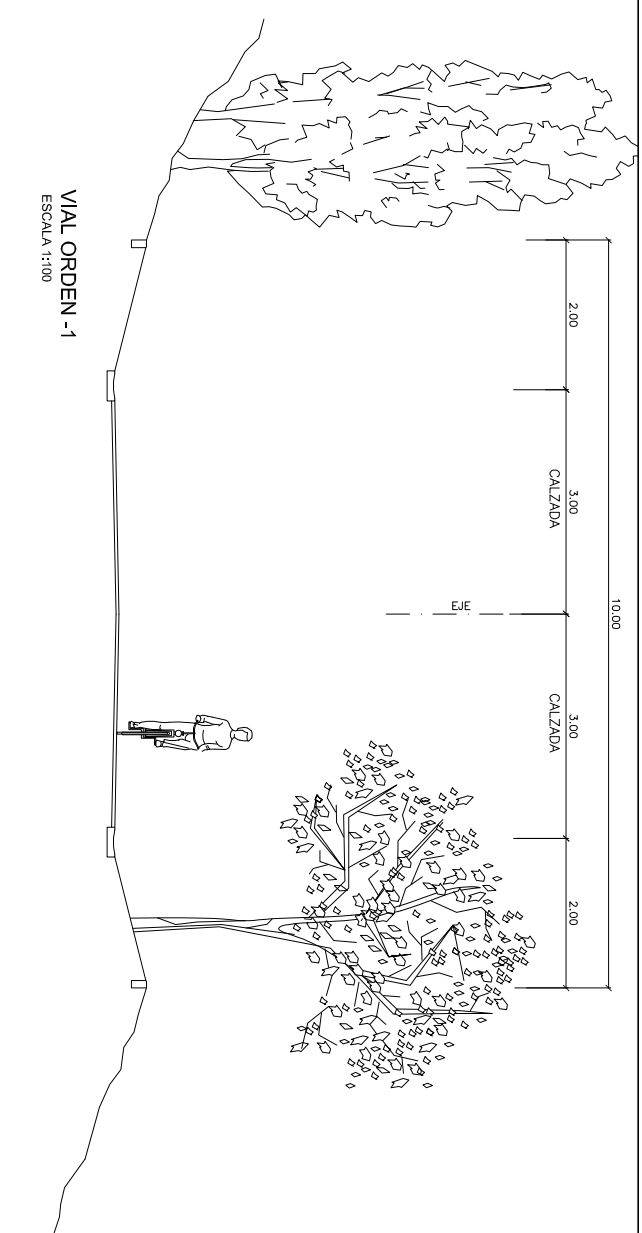

VIARIO RODADO:	11.967m2
PARCELA APARCAMIENTO:	21.468m2
TOTAL VIARIO RODADO:	33.455m2
VIARIO COEXISTENCIA ORDEN-1:	30.296m2
VIARIO COEXISTENCIA ORDEN-2:	10.351m2
TOTAL VIARIO COEXISTENCIA:	40.645m2
TOTAL VIARIOS:	73.235m2

PLAN ESPECIAL DEL PARQUE DE
LA POLLINA PU-P.11

Equipo Redactor A. LOPEZ	Título: RED VIARIA ALINEACIONES Y RASANTES	Plano N° 2.3
Dibujador: P. ORTIZ	Fecha: NOVIEMBRE 2016	Escala: 1/2.500

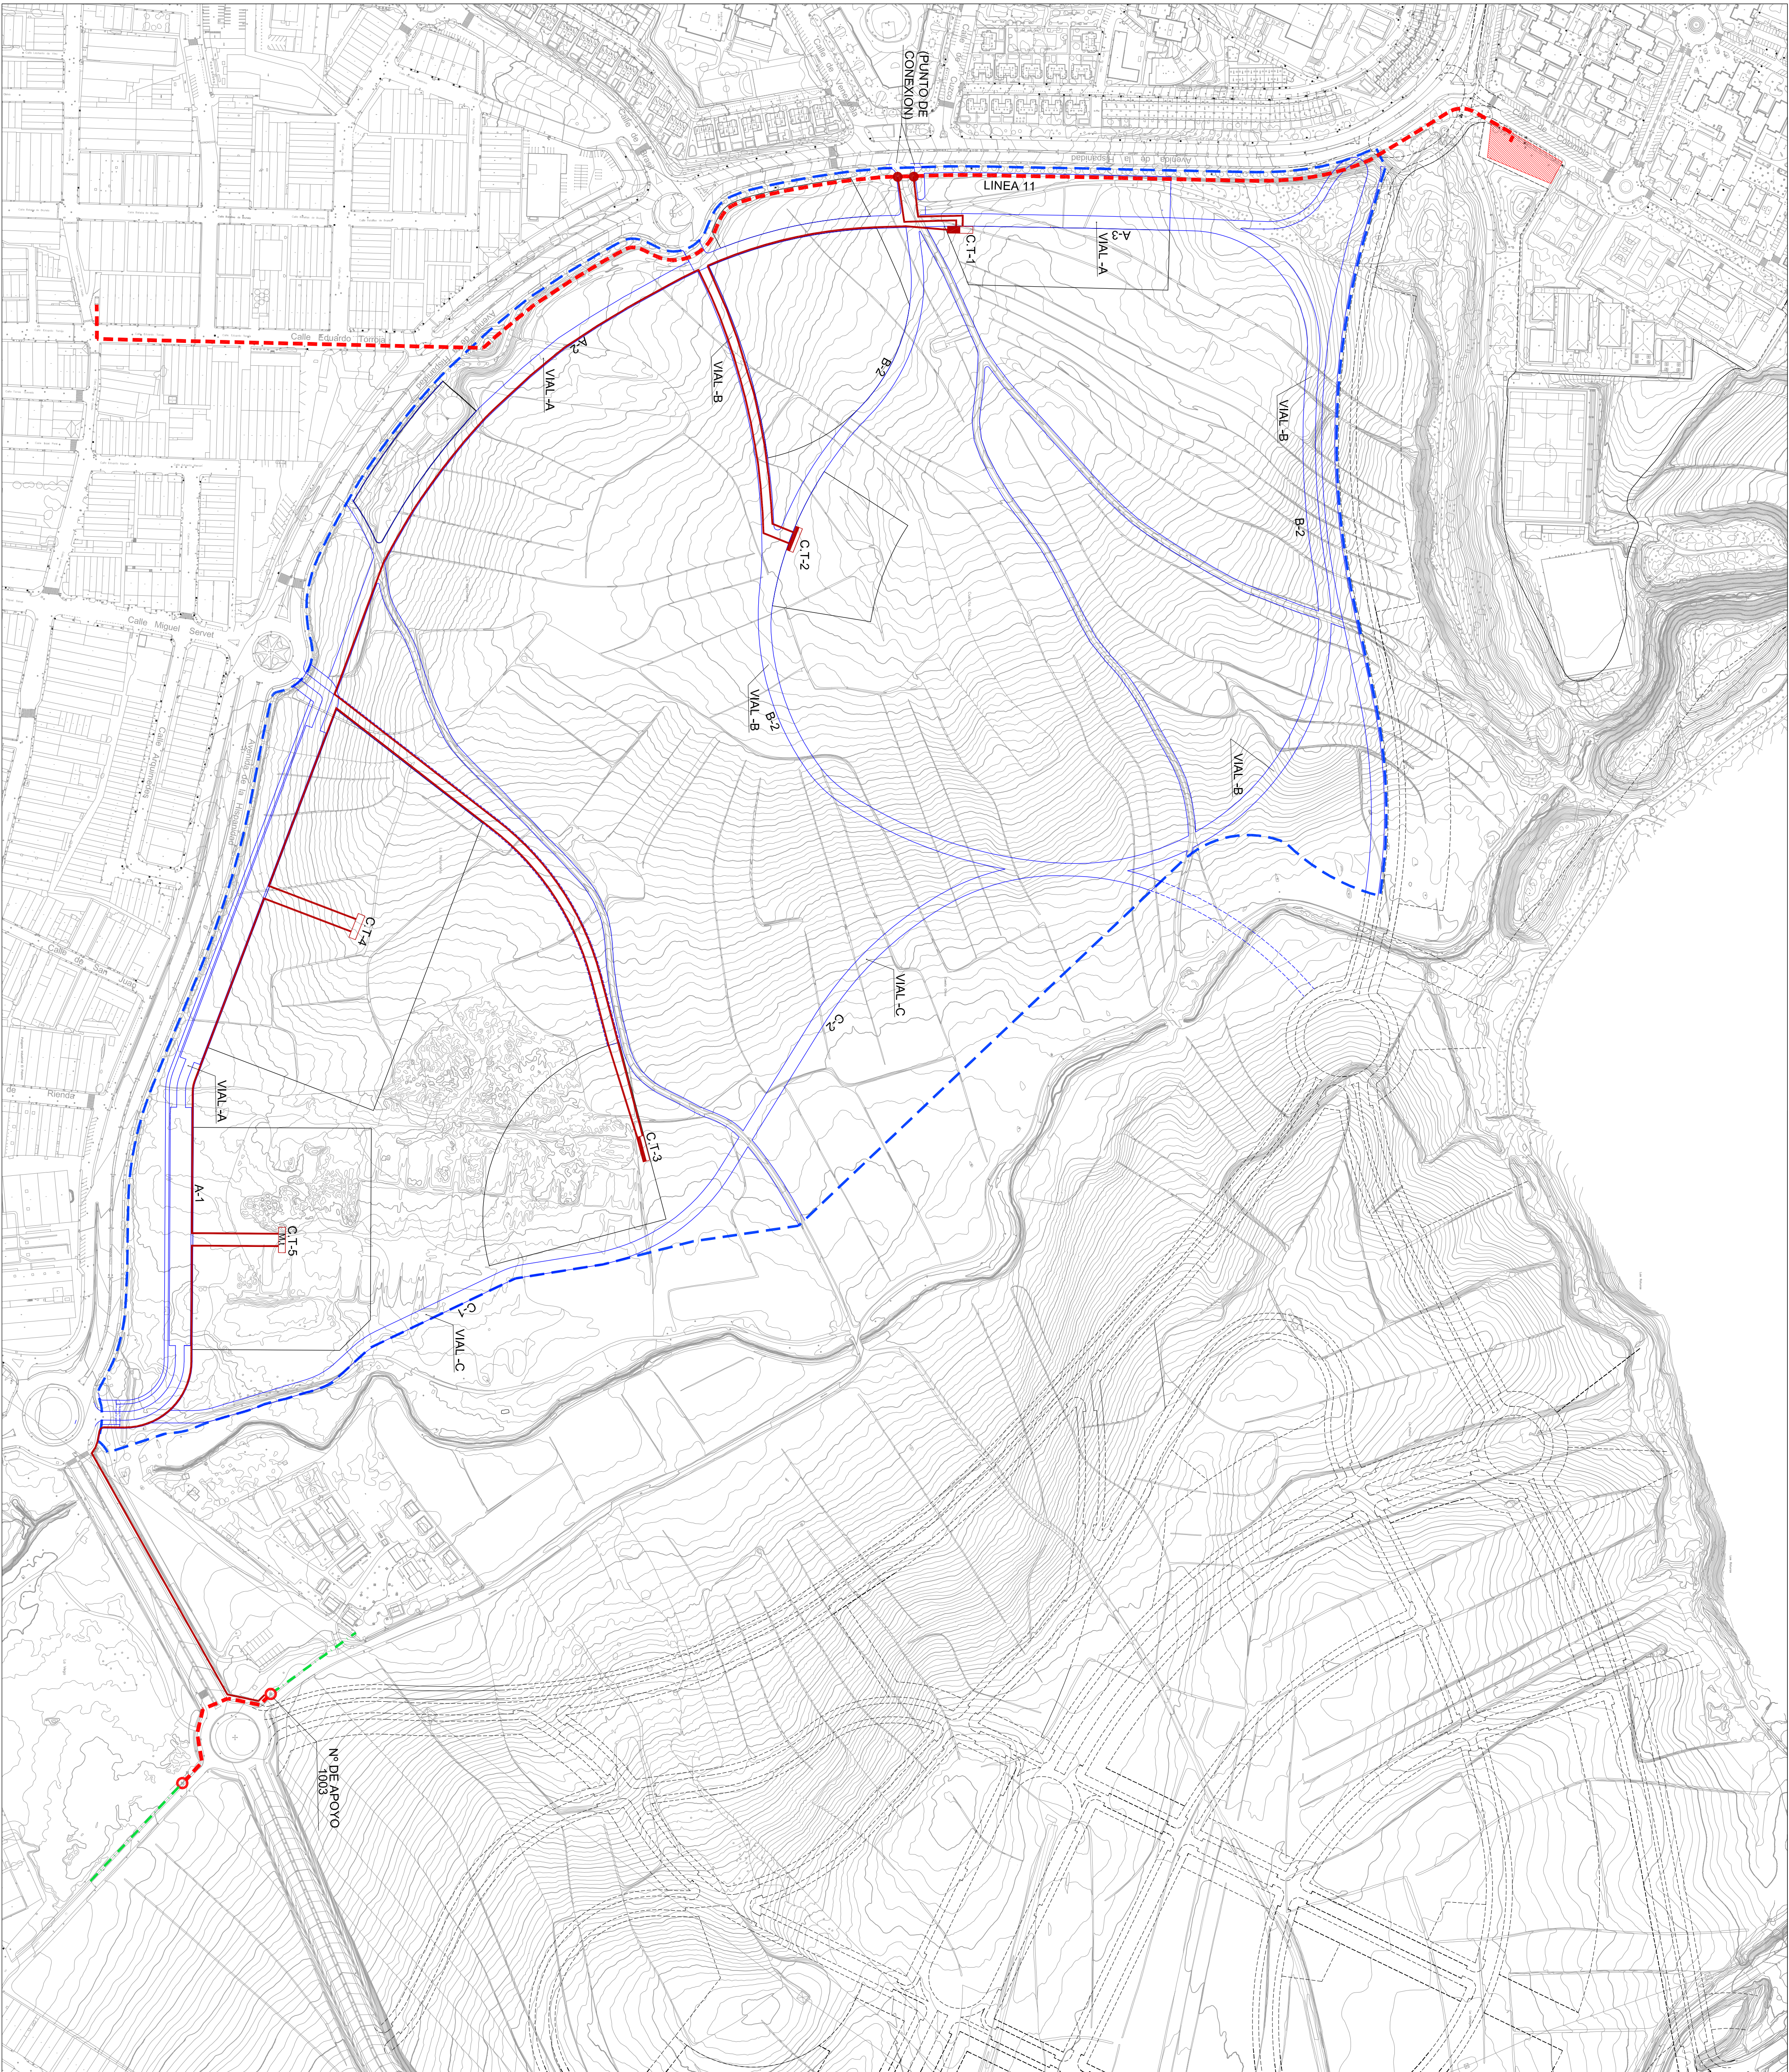



- CT-N1 2 TRAFOS 400KV (2L-2P) C/ TELEMANDO
- CT-N2 1 TRAFOS 400KV (2L-1P)
- CT-N3 1 TRAFOS 400KV (2L-1P)
- CT-N4 2 TRAFOS 400KV (2L-2P)
- CT-N5 2 TRAFOS 400KV (2L-2P) C/ TELEMANDO
Y RESERVA PARA EL CENTRO DE MANIOBRA

LEYENDA

- CENTRO DE TRANSFORMACION 1220KV-240KV
SUBTERRANEO, VENTILACION HORIZONTAL (2L-1P)
- CENTRO DE TRANSFORMACION 1220KV-240KV
SUBTERRANEO, VENTILACION HORIZONTAL (2L-2P)
- CENTRO DE TRANSFORMACION 1220KV-240KV
TELEMANDO, SUBTERRANEO, VENTILACION HORIZONTAL
(2L-2P+RESERVA 4L)
- CENTRO DE TRANSFORMACION 1220KV-240KV
SUBTERRANEO, VENTILACION HORIZONTAL (2L-2P)
- LINEA SUBTERRANEA 1220KV DE 3(1x240mm²)AL
- LINEA SUBTERRANEA 1220KV DE 3(1x240mm²)L EXISTENTE
- LINEA AEREA 1220KV EXISTENTE
- PASO DE LINEA AEREA A SUBTERRANEA
- PUNTO DE CONEXION (EMPALME SUBTERRANEO)


— LIMITE DEL PLAN ESPECIAL
S-664.505m2

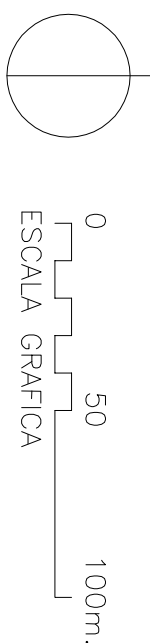

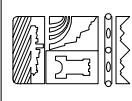
 **AYUNTAMIENTO DE FUENLABRADA**

PLAN ESPECIAL DEL PARQUE DE LA POLLINA PU-P.11

Equipo Redactor	Título:	Plano N°
A. LOPEZ	INFRAESTRUCTURAS PROPUESTAS	2.4.3
Dibujado:	RED DE ENERGIA ELECTRICA	Fecha: NOVIEMBRE 2016
P. ORTIZ		Escala: 1/2.500

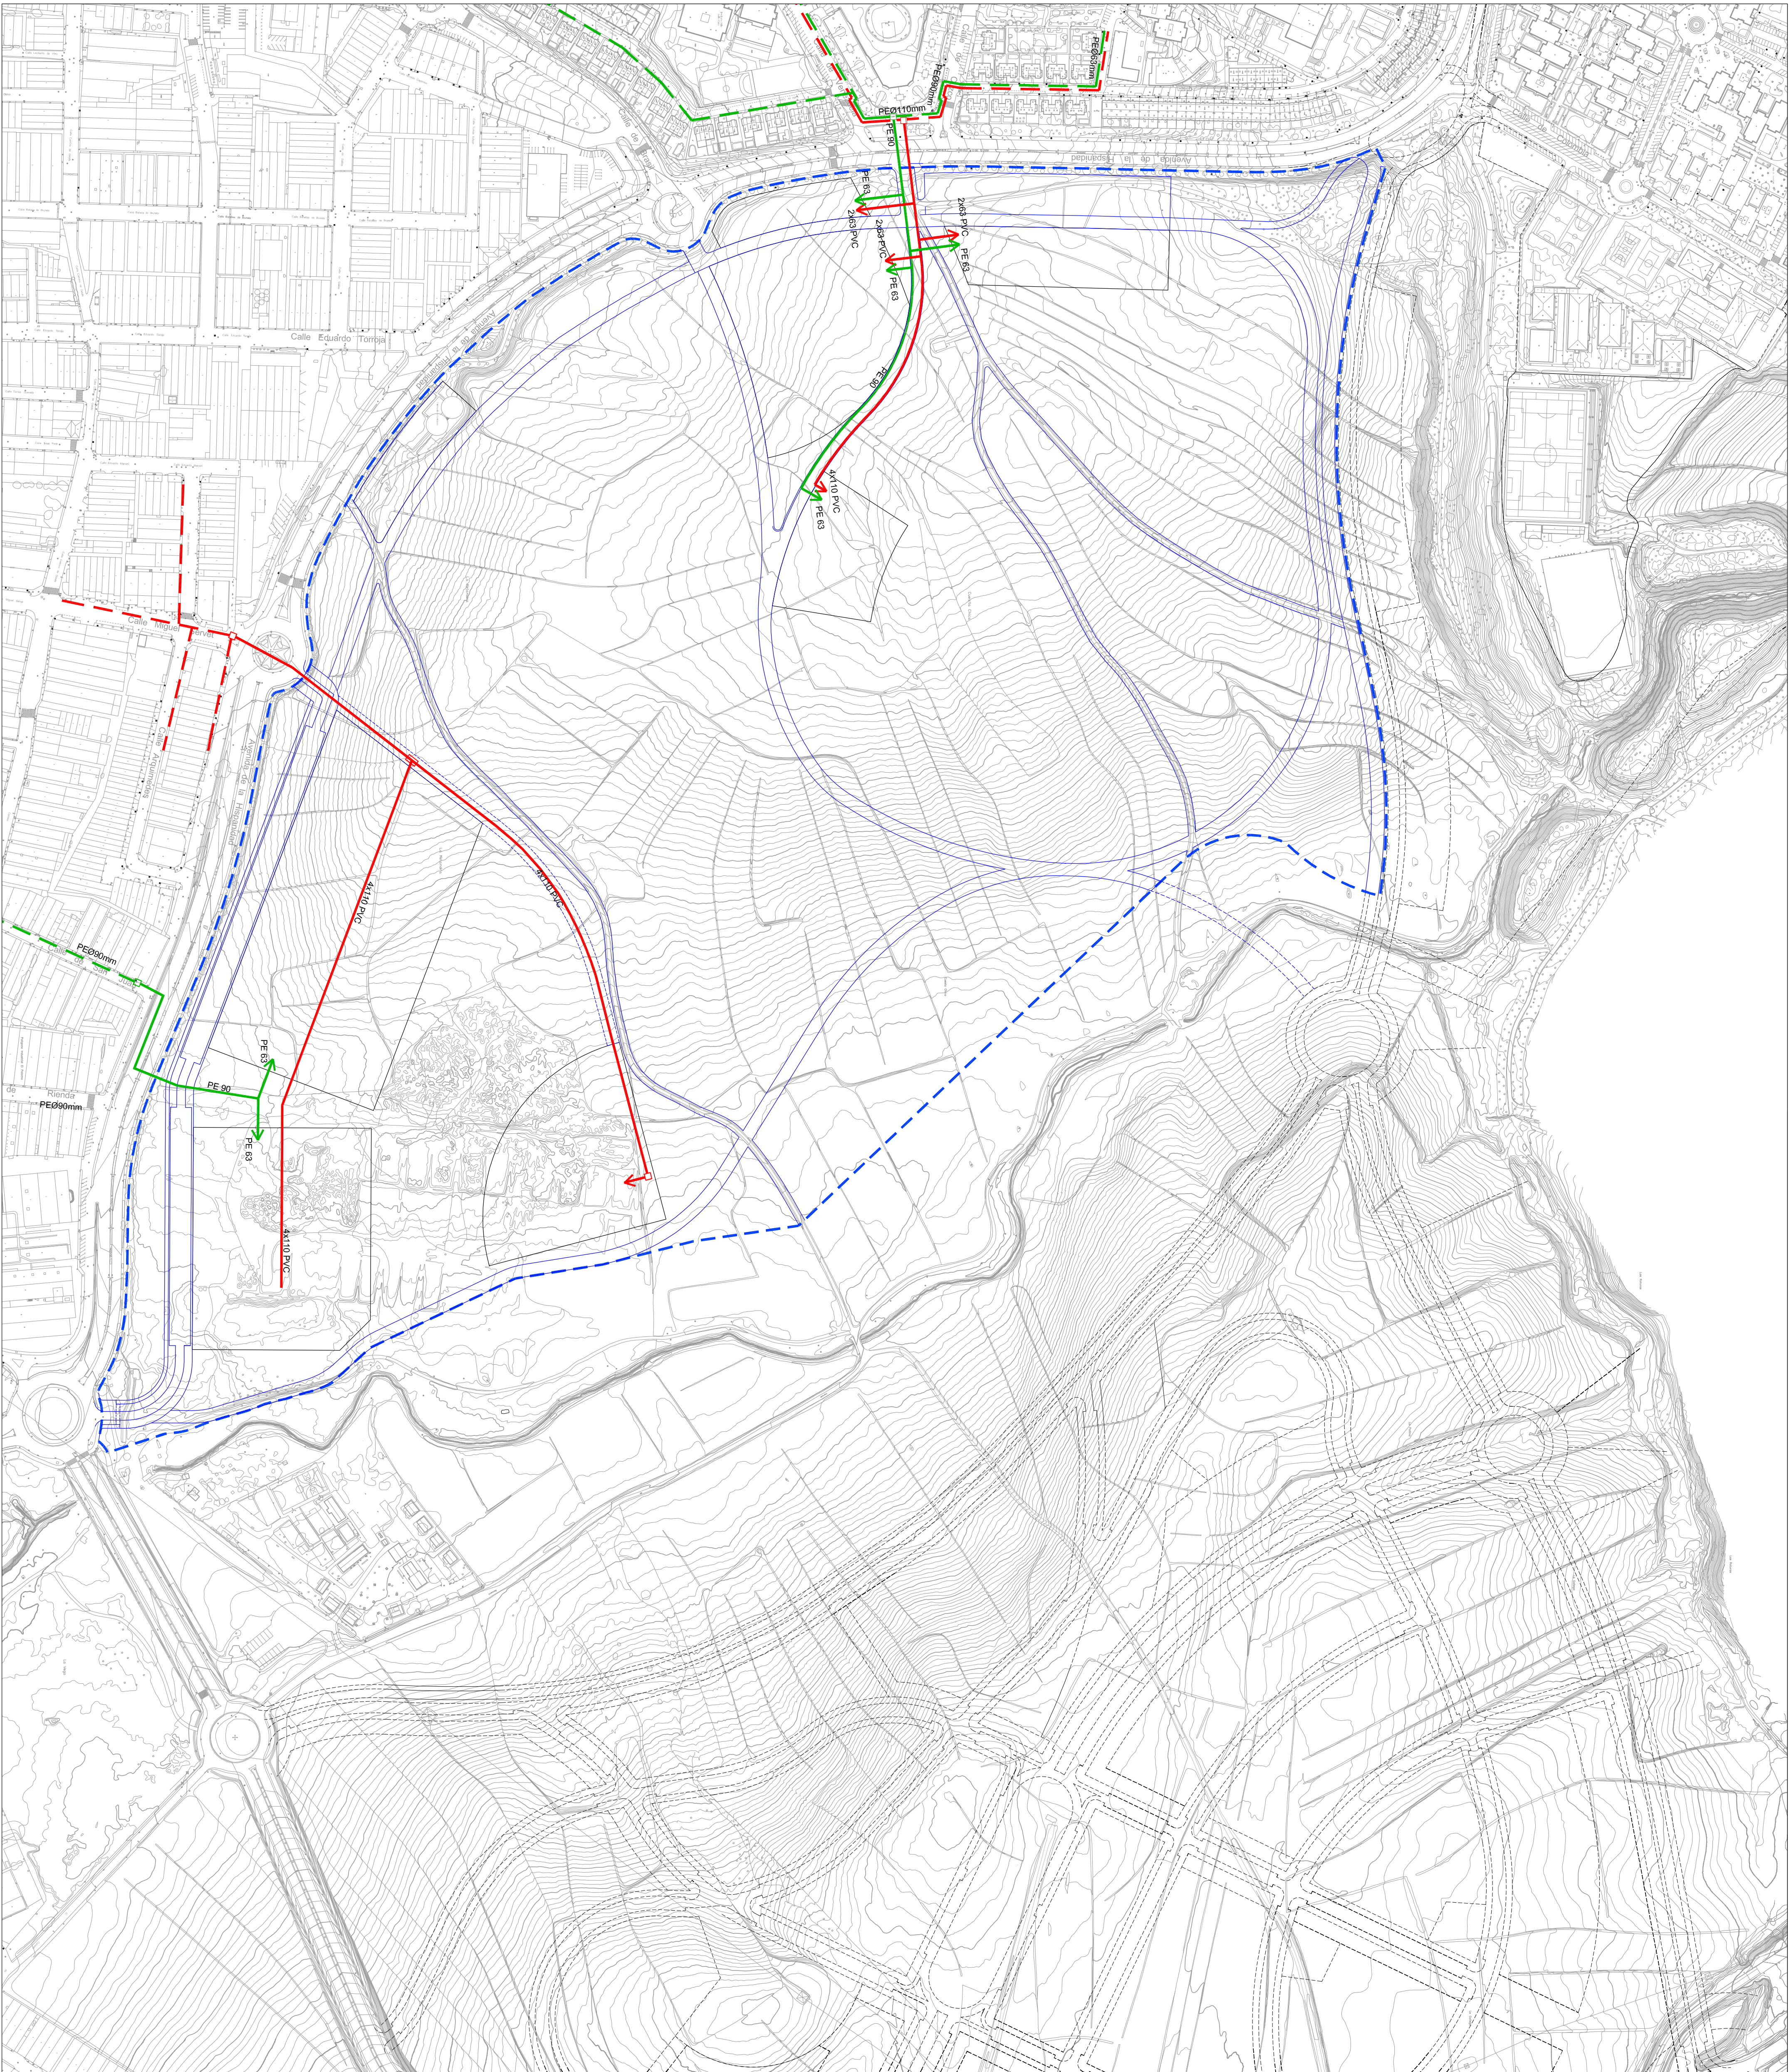

Equipo Redactor	Título:	Plano N°
A. LOPEZ	INFRAESTRUCTURAS PROPUESTAS	2.4.5
Dibujado:	RED DE GAS Y TELECOMUNICACIONES	NOVIEMBRE 2016
P. ORTIZ		Escala: 1/2.500

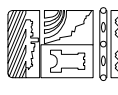

AYUNTAMIENTO DE FUENLABRADA

PLAN ESPECIAL DEL PARQUE DE LA POLLINA PU-P.11

LEYENDA

RED DE GAS

RED DE TELECOMUNICACIONES

PUNTO DE SUMINISTRO A PARCELAS

PUNTO DE ACOMETIDA EN LA RED

RED DE GAS EXISTENTE

RED DE TELECOMUNICACIONES EXISTENTE

LIMITE DEL PLAN ESPECIAL

S-604.505m2

0

50

100m.

ESCALA GRAFICA



AYUNTAMIENTO DE FUENLABRADA

PLAN ESPECIAL DEL PARQUE DE
LA POLLINA PU-P.11

Equipo Redactor:
A. LOPEZ
Dibujado:
P.CRT Z

Título:
IMAGEN INDICATIVA

Plano N.º 2.6
Fecha:
NOVIEMBRE 2016
Escala:
1/2.500