



ALINEACION DE LA EDIFICACION



Nº	FECHA	CONCEPTO	POR


AYUNTAMIENTO DE FUENLABRADA
PLAN PARCIAL DEL POLIGONO PPI-7
DOCUMENTO DE APROBACIÓN DEFINITIVA

TÍTULO:
ORDENACION Y ALINEACIONES

REFERENCIA
4.101
ESCALA
1/1000
FECHA
JUNIO 2001

AUA
ARQUITECTURA URBANA
CONSEJO REGULADOR DE ARQUITECTURA URBANA

PLANO Nº
4

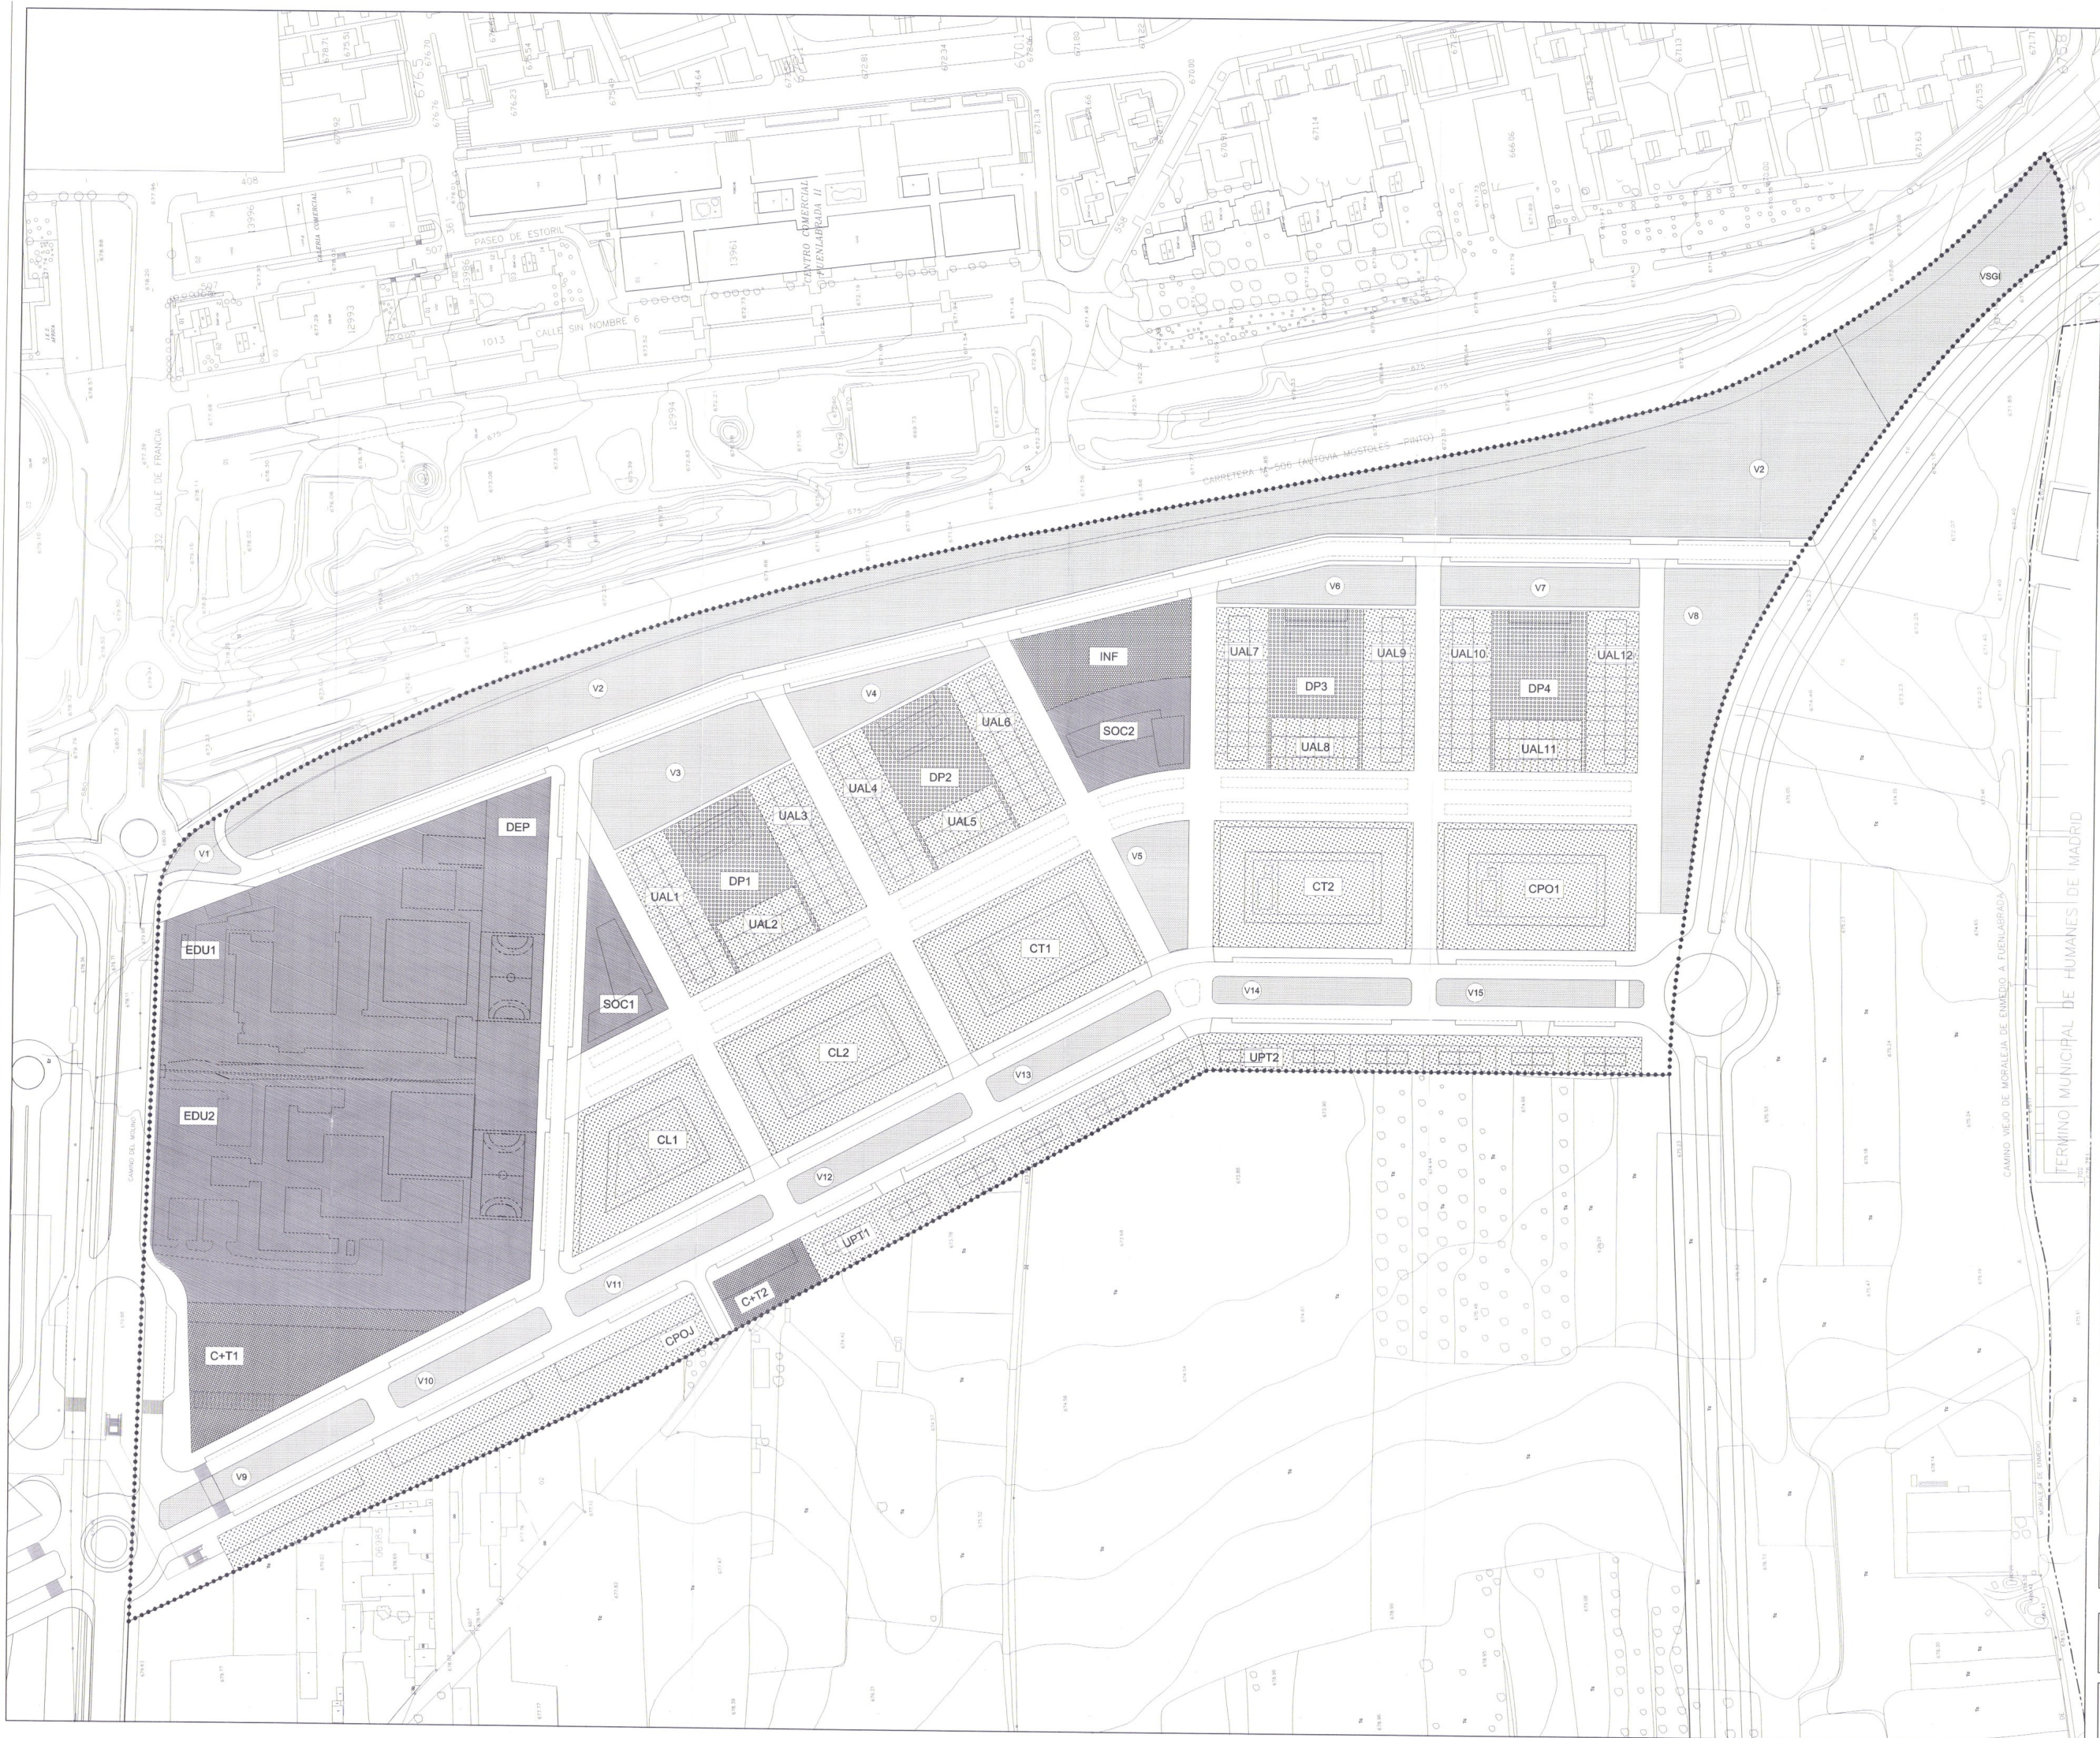



● ● ● ● ● ● ● ● DELIMITACIÓN DEL PLAN PARCIAL


 **AYUNTAMIENTO DE FUENLABRADA**
PLAN PARCIAL DEL POLIGONO PPI-7
DOCUMENTO DE APROBACIÓN DEFINITIVA

TÍTULO:	REFERENCIA
DELIMITACIÓN DEL PLAN PARCIAL ZONIFICACION	4.101
	ESCALA
	1/1000
	FECHA:
	JUNIO 2001

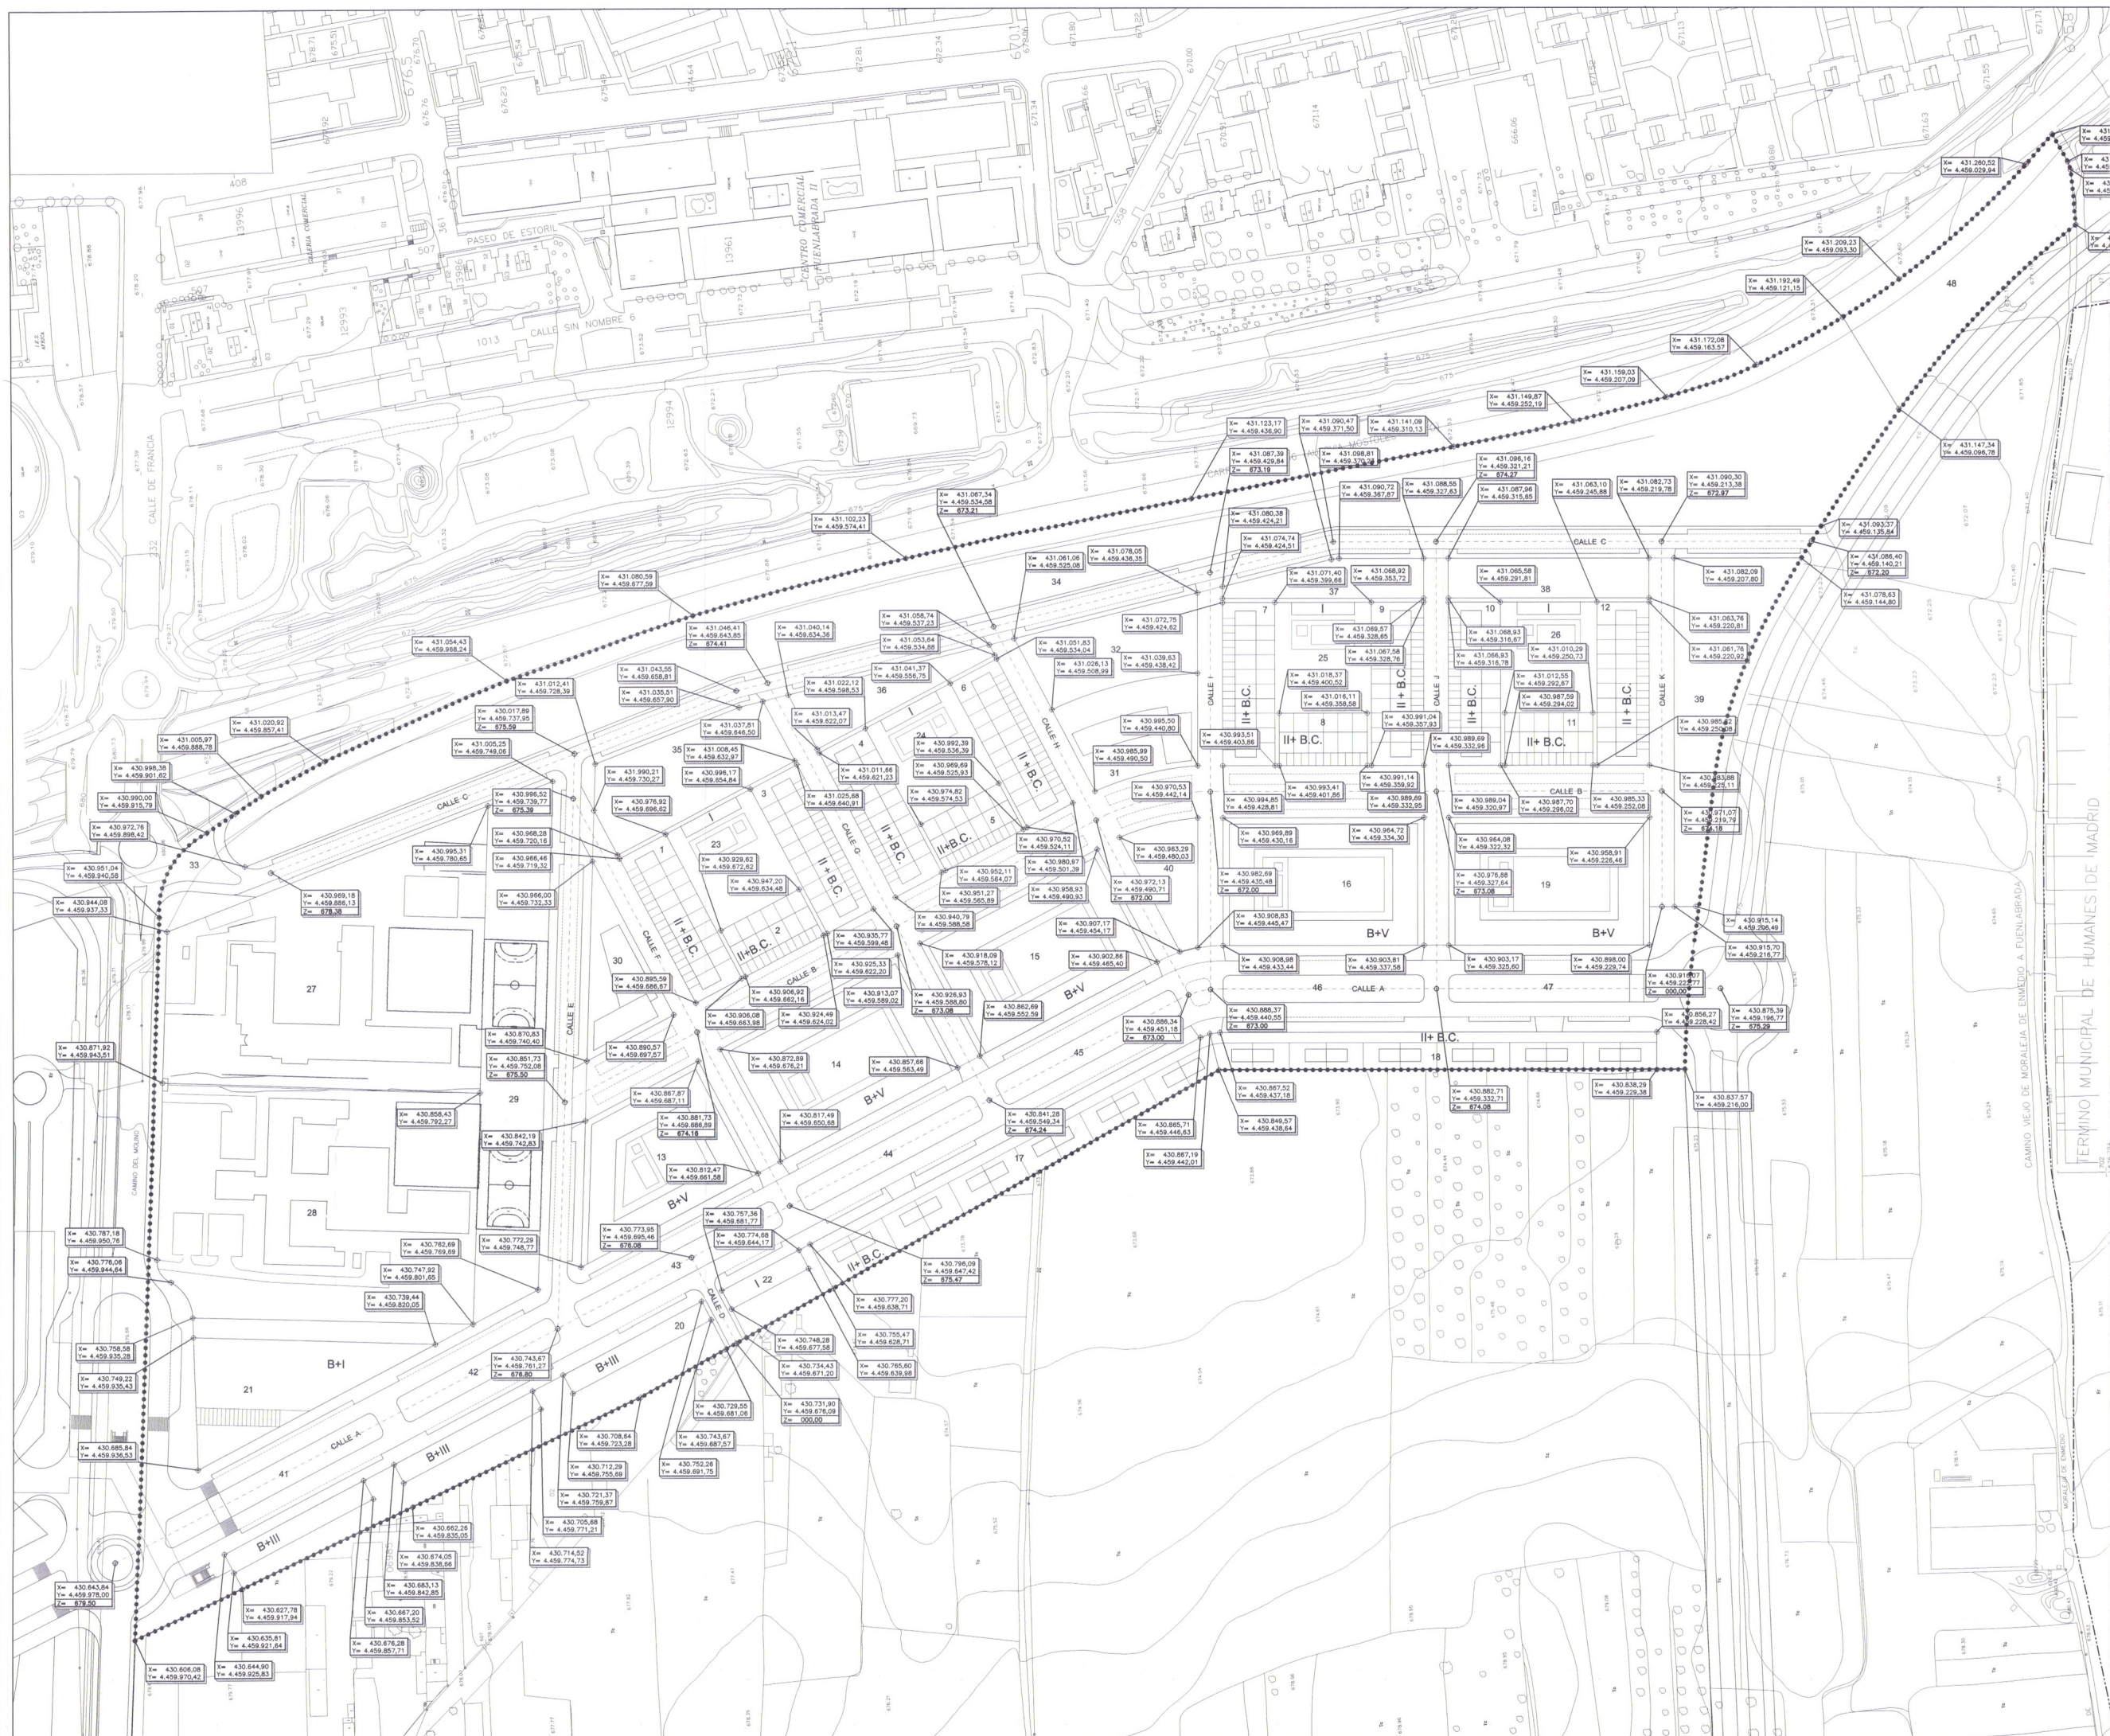

AYUNTAMIENTO DE FUENLABRADA

PLAN PARCIAL DEL POLIGONO PPI-7

DOCUMENTO DE APROBACIÓN DEFINITIVA

TÍTULO:

ALTIMETRIA

REFERENCIA:

4.101

ESCALA:

1/1000

FECHA:

JUNIO 2001

PLANO N°

6

0 25 50


N

Nº

FECHA


CONCEPTO

POR

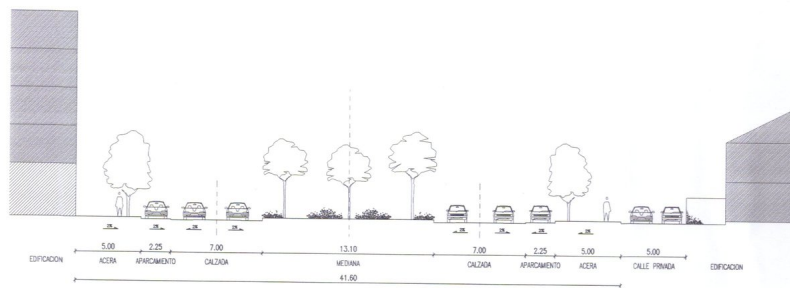


SECCION 1

Sección Calle A por unifamiliares

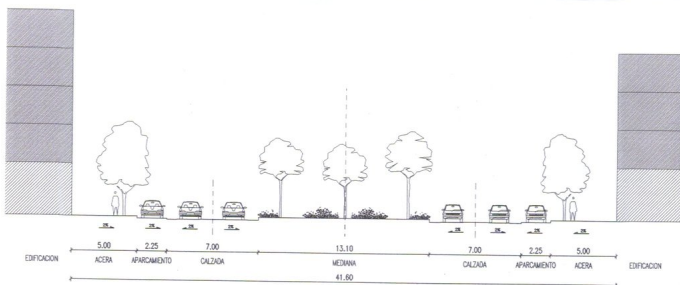


SECCION 3

Sección Tipo Calle A

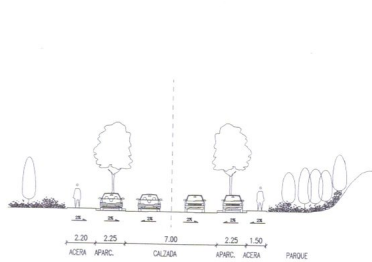


SECCION 5

Sección Tipo Calle C

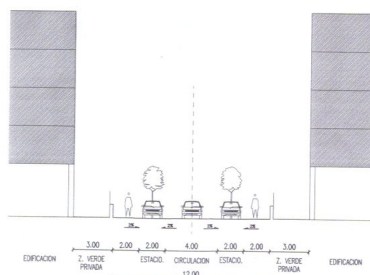


SECCION 6

Sección Calles F,G,H,I,J,K-Circulación Restringida

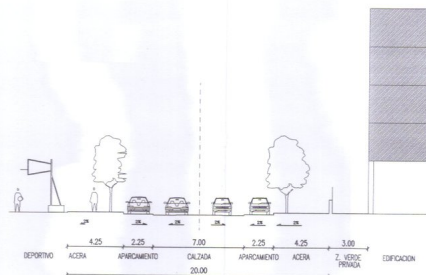


SECCION 2

Sección Tipo Calle E

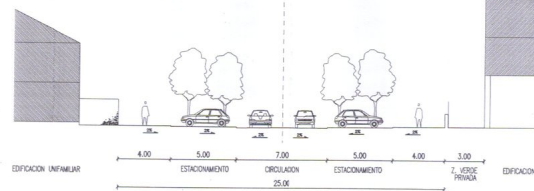


SECCION 4

Sección Tipo Calle B-Circulación Restringida

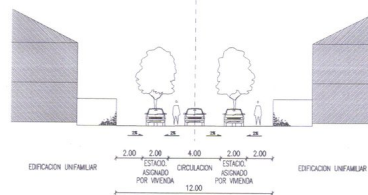

SECCION 7

Sección Calles F,G,H,I,J,K-Circulación Restringida por unifamiliares

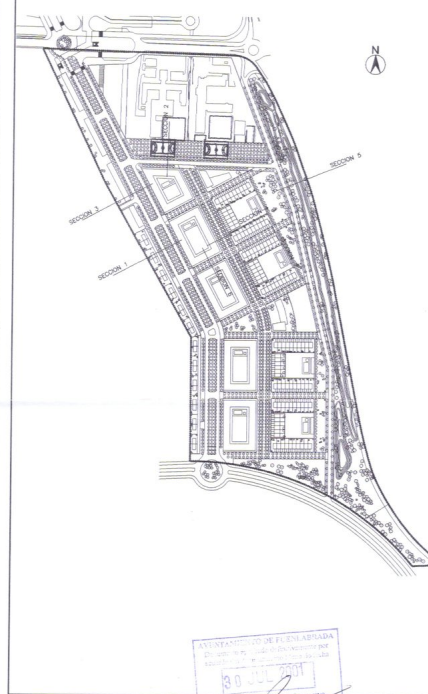

Nº	FECHA	CONCEPTO	POE
----	-------	----------	-----




AYUNTAMIENTO DE FUENLABRADA

PLAN PARCIAL DEL POLIGONO PPI-7


DOCUMENTO DE APROBACIÓN DEFINITIVA

TÍTULO:	REFERENCIA
SECCIONES TRANSVERSALES DE VIARIO	4.101
	ESCALA
	1/2000
	FECHA:
	JUNIO 2001


	PLANO Nº
	8

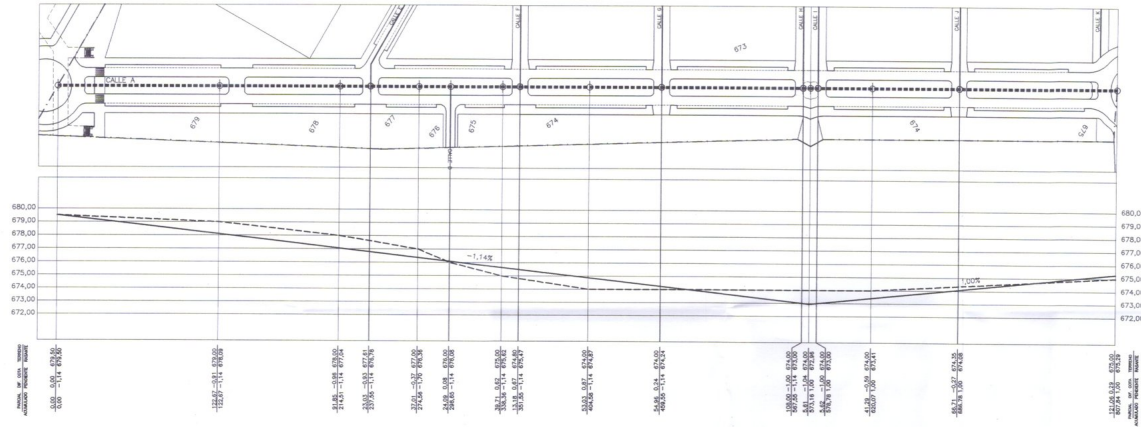


CALLE A

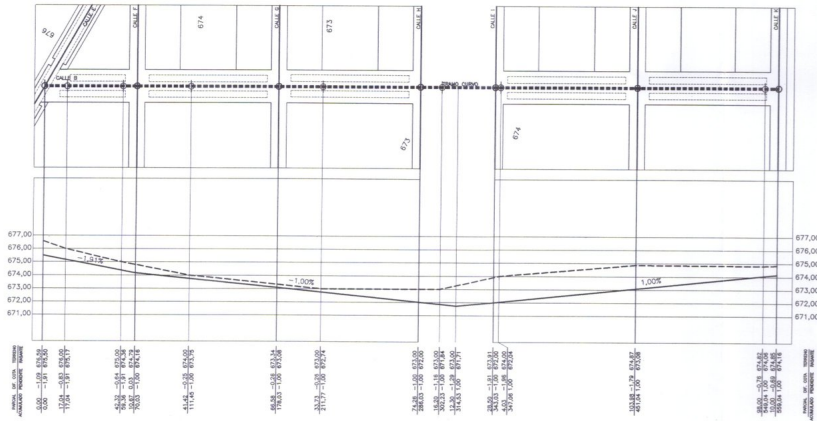

CALLE B

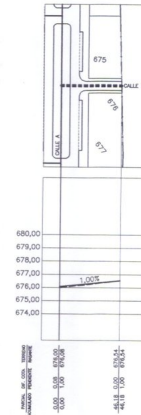

CALLE D

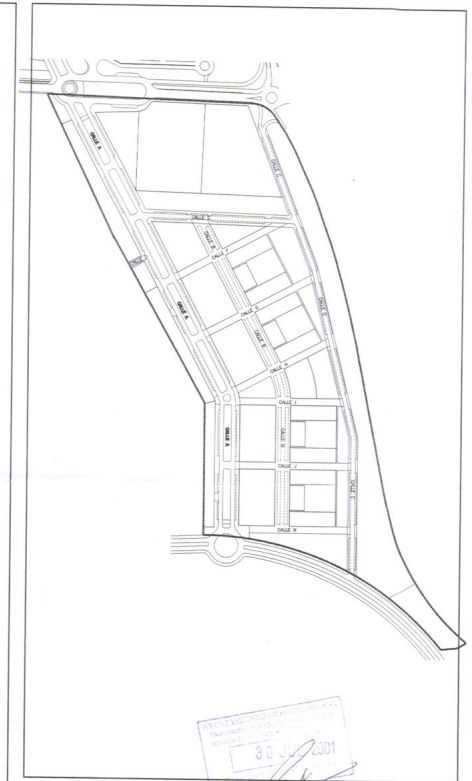

Nº FECHA CONCEPITO POR


AYUNTAMIENTO DE FUENLABRADA

PLAN PARCIAL DEL POLIGONO PPI-7


DOCUMENTO DE APROBACIÓN DEFINITIVA

TÍTULO: REFERENCIA 4.101
ESCALA 1/2000
FECHA: MAYO 2001


PLANO Nº 9.1

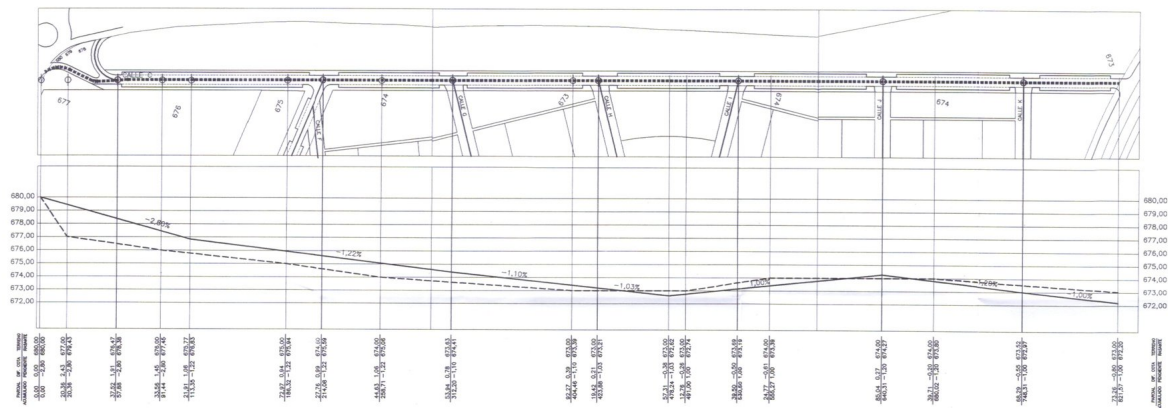

CALLE C

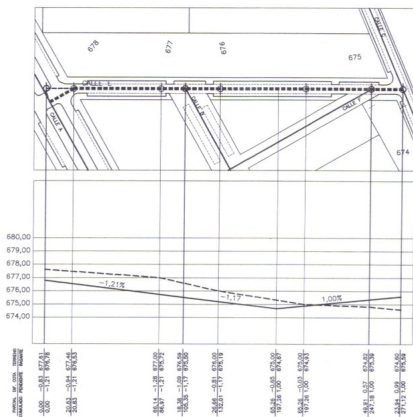

CALLE E

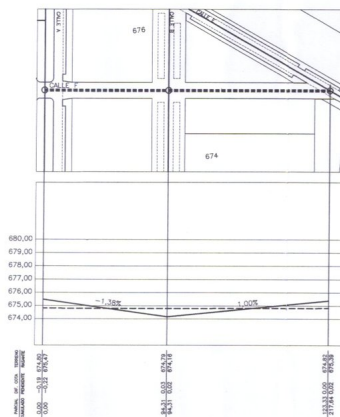


CALLE F




AYUNTAMIENTO DE FUENLABRADA
PLAN PARCIAL DEL POLIGONO PPI-7
DOCUMENTO DE APROBACIÓN DEFINITIVA


TÍTULO:	REFERENCIA
PERFILES LONGITUDINALES 2	4.101
ESCALA:	1/2000
FECHA:	MAYO 2001

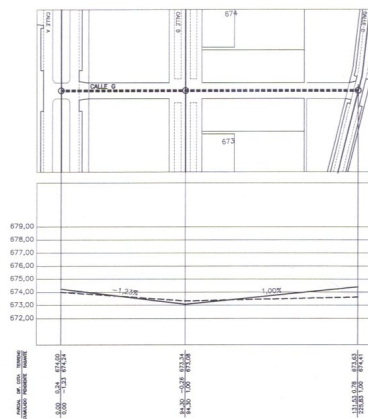


CALLE G

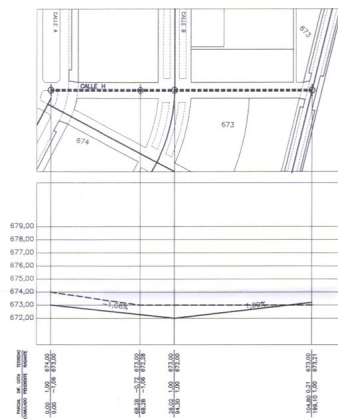


CALLE H

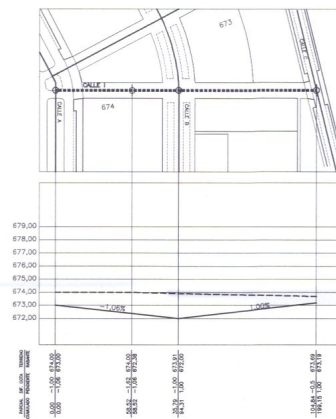


CALLE I

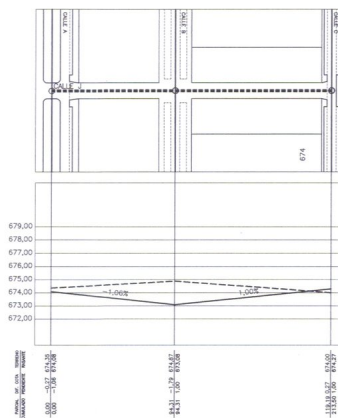

CALLE J

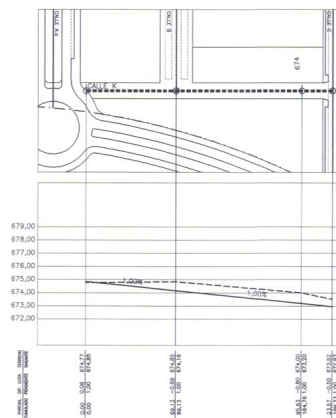

CALLE K

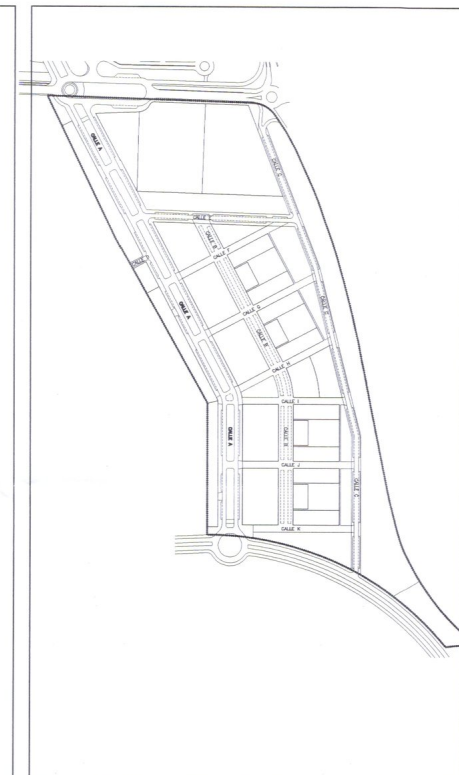

Nº FECHA CONCEPCION POR



AYUNTAMIENTO DE FUENLABRADA

PLAN PARCIAL DEL POLIGONO PPI-7

DOCUMENTO DE APROBACIÓN DEFINITIVA

TÍTULO:	REFERENCIA
PERFILES LONGITUDINALES 3	4.101
	ESCALA
	1/2000
	FECHA:
	MAYO 2001





Nº	FECHA	CONCEPTO	POR
----	-------	----------	-----



AYUNTAMIENTO DE FUENLABRADA

PLAN PARCIAL DEL POLIGONO PPI-7

DOCUMENTO DE APROBACIÓN DEFINITIVA

TÍTULO:

INSTALACIONES.

SANEAMIENTO. RED DE AGUAS NEGRAS.

REFERENCIA

4.101

ESCALA

1/2000

FECHA:

JUNIO 2001




AUA

ARQUITECTOS - URBANISTAS-INGENIEROS - ASOCIADOS

PLANO Nº

10

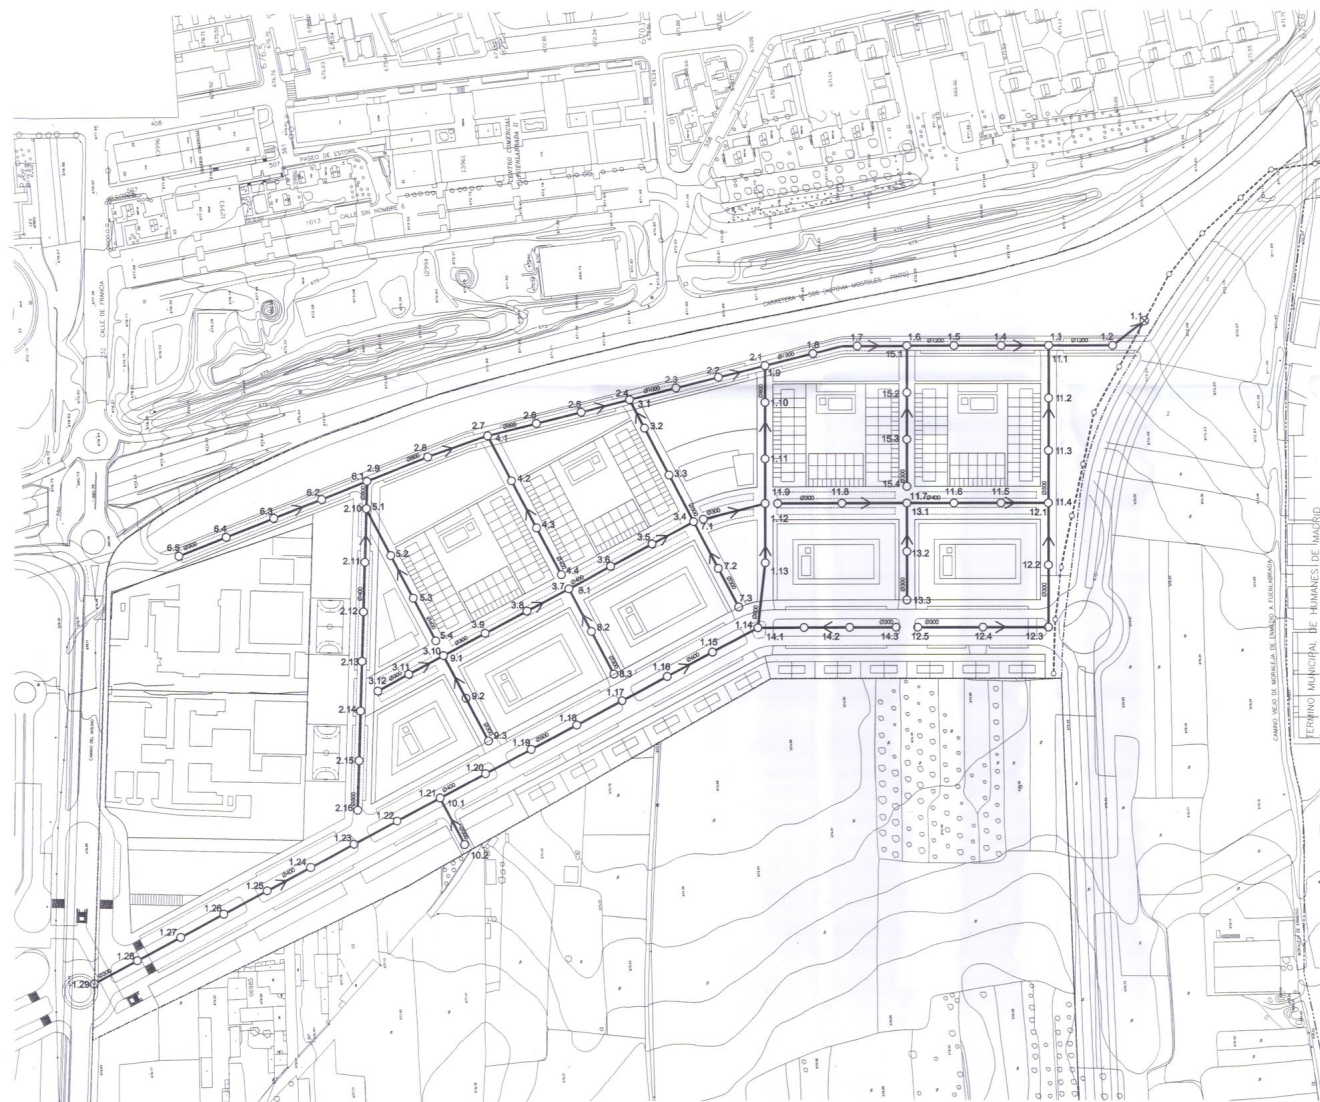

SANEAMIENTO AGUAS PLUVIALES:

- RED EXISTENTE
- ACOMETIDA A RED EXISTENTE
- COLECTOR
- POZO DE REGISTRO



Nº FECHA CONCEPCIO POR

AYUNTAMIENTO DE FUENLABRADA

PLAN PARCIAL DEL POLIGONO PPI-7

DOCUMENTO DE APROBACIÓN DEFINITIVA


TÍTULO:
INSTALACIONES.
SANEAMIENTO. RED DE AGUAS PLUVIALES.

REFERENCIA
4.101
ESCALA
1/2000
FECHA:
JUNIO 2001



PLANO Nº

11

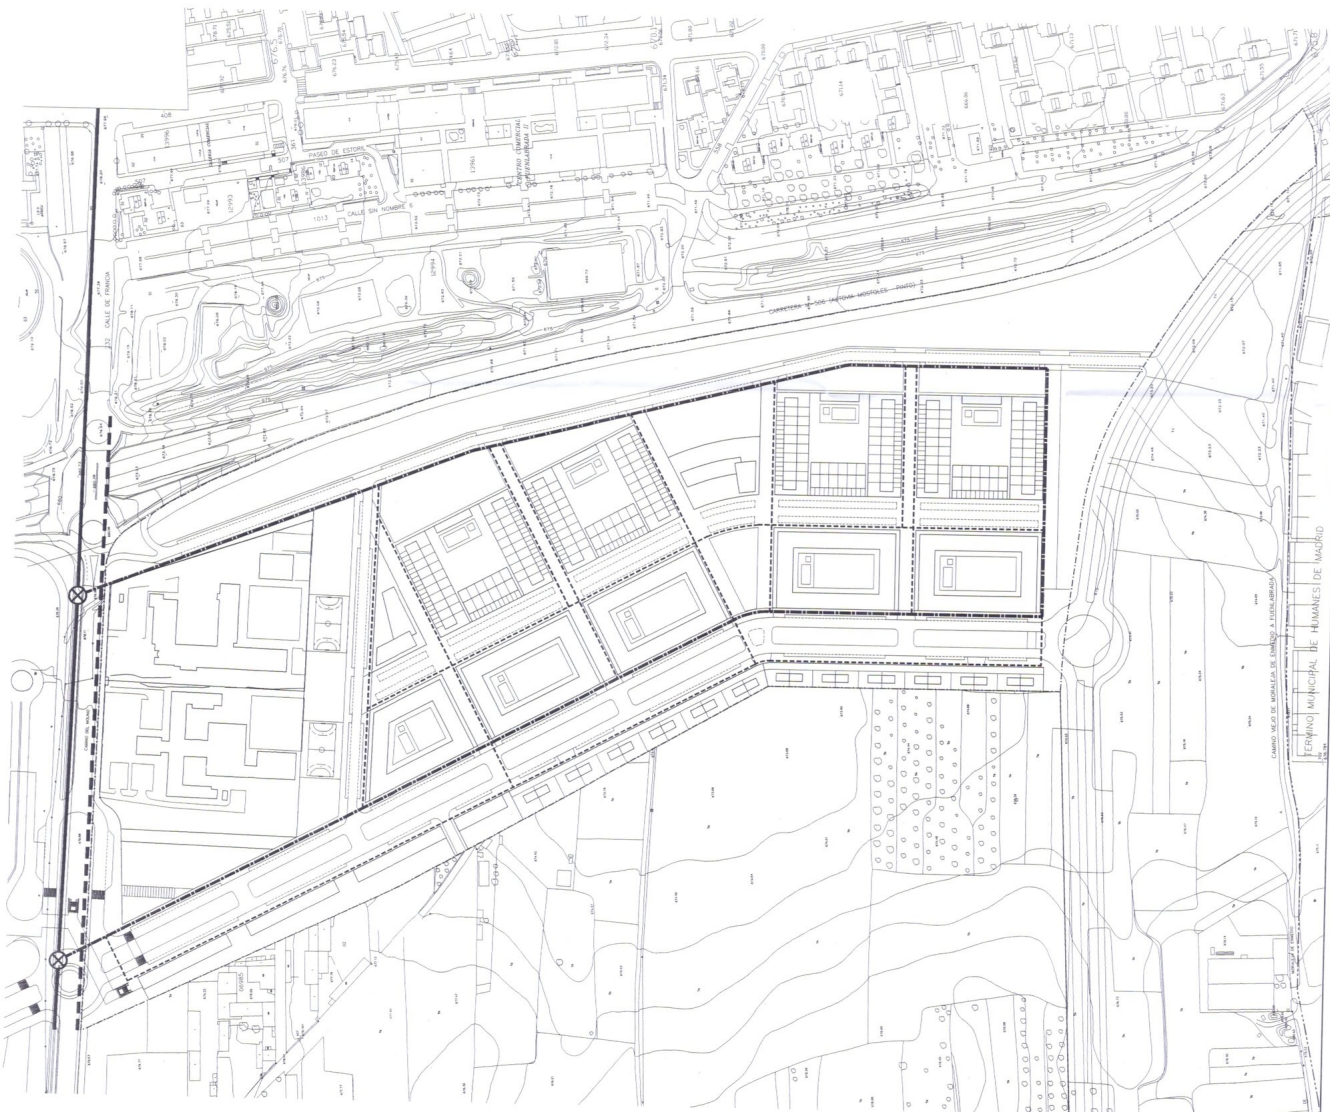

RED DE AGUA:

- RED EXTERIOR EXISTENTE Ø300
- - - RED EXTERIOR PREVISTA Ø400
- RED Ø2000
- - - RED Ø150
- ⊗ ENGANCHE A RED EXISTENTE

AYUNTAMIENTO DE FUENLABRADA
Documento aprobado definitivamente por
aprobación del Ayuntamiento (Firma de la Cofe)
30 JUN 2001
Secretaría de Planeación y Normativa


Nº	FECHA	CONCEPTO	FOR
----	-------	----------	-----

AYUNTAMIENTO DE FUENLABRADA

PLAN PARCIAL DEL POLIGONO PPI-7

DOCUMENTO DE APROBACIÓN DEFINITIVA

TÍTULO:	REFERENCIA:
INSTALACIONES.	4.101
RED DE ABASTECIMIENTO DE AGUA.	ESCALA:
	1/2000
	FECHA:
	JUNIO 2001

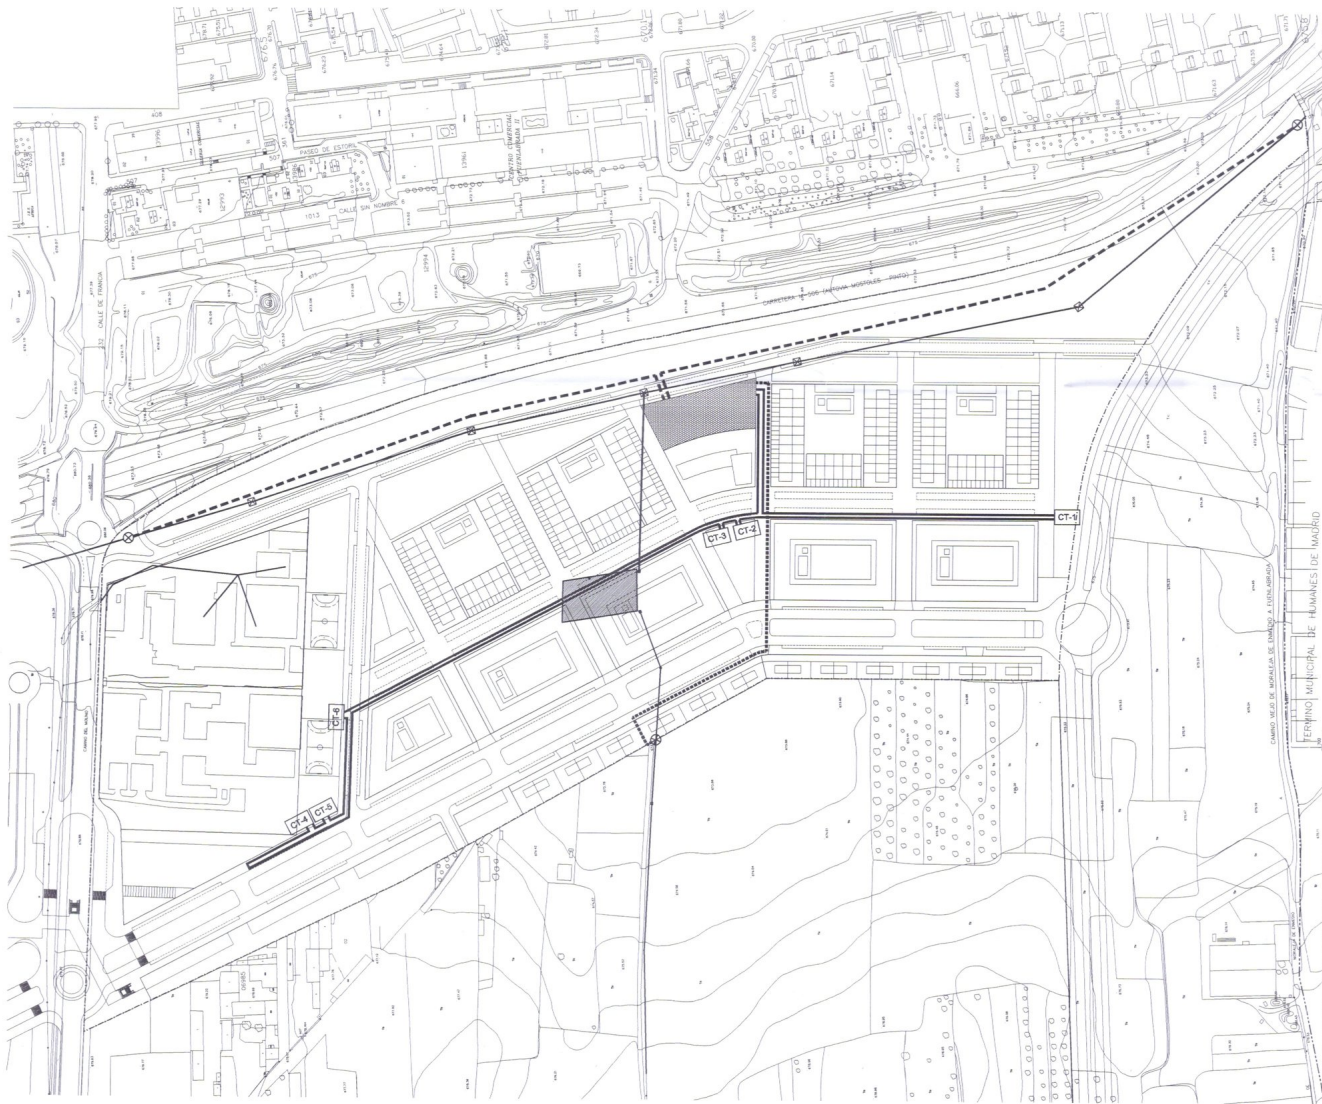

ENERGIA ELECTRICA:

INFRAESTRUCTURA EXISTENTE

SUBSTACION ELECTRICA
ANTIGUA A REUBICAR

LINEA AEREA DE ALTA TENSION EXISTENTE, A SUSTITUIR
POR TRAMO ENTERRADO DENTRO DEL AMBITO DEL P.P.
INCLUSO ELIMINACION DE TORREJAS

LINEA AEREA EXISTENTE, A ENTERRAR E INCORPORAR
A LA CANALIZACION DE URBANIZACION

INFRAESTRUCTURA PROPUESTA

SUBSTACION ELECTRICA NUEVA

TORRE-PUNTO DE ENTERRAMIENTO DE LINEA AEREA

LINEA ALTA TENSION ENTERRADA

LINEA ENTERRADA

LINEA M.T. SUBTERRANEA

CT-1 CENTRO DE TRANSFORMACION (2x630KVA)



0 50 100



Nº FECHA CONCEPTO POR



AYUNTAMIENTO DE FUENLABRADA

PLAN PARCIAL DEL POLIGONO PPI-7

DOCUMENTO DE APROBACIÓN DEFINITIVA

TITULO:

INSTALACIONES.
RED DE ENERGIA ELECTRICA.

REFERENCIA 4.101

ESCALA 1/2000

FECHA: JUNIO 2001




AUTAY

AYUNTAMIENTO DE FUENLABRADA

PLANO Nº

13

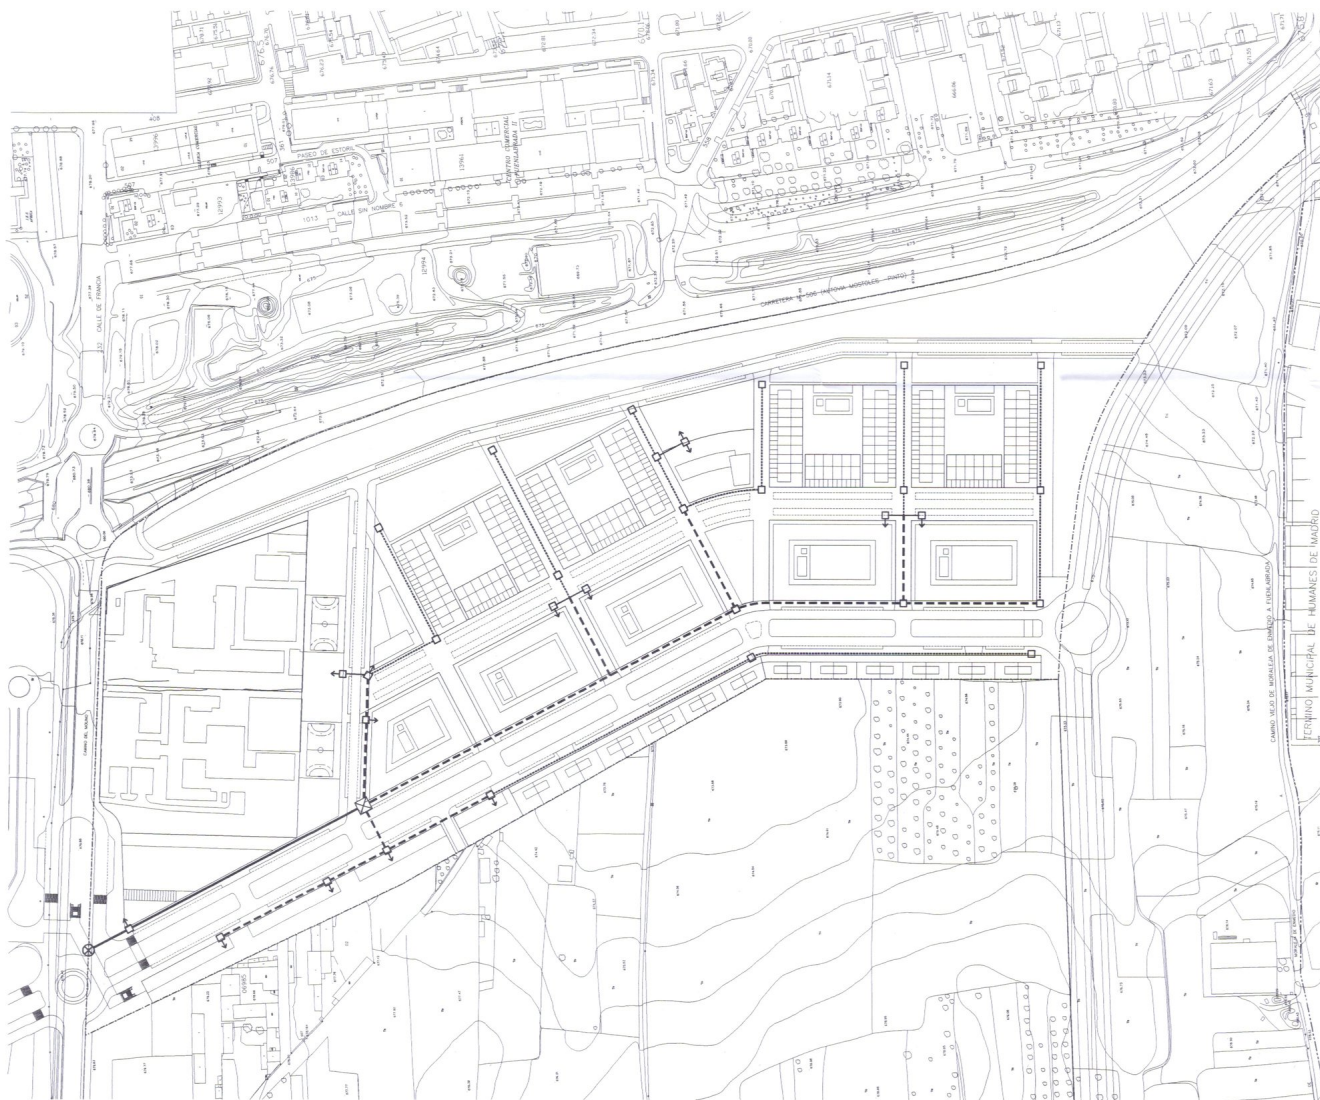

RED DE TELEFONIA:

- ⊗ CONEXION A RED EXTERIOR
- ⊠ CAMARA DE REGISTRO
- ARQUETA
- ⬇ ARQUETA DE ACOMETIDA
- 6 TUBOS Ø110
- - - 4 TUBOS Ø110
- 2 TUBOS Ø63



Nº	FECHA	CONCEPTO	FOR
----	-------	----------	-----



AYUNTAMIENTO DE FUENLABRADA

PLAN PARCIAL DEL POLIGONO PPI-7

DOCUMENTO DE APROBACIÓN DEFINITIVA

TITULO:

INSTALACIONES.
RED DE TELEFONIA.

REFERENCIA

4.101

ESCALA

1/2000


FECHA:

JUNIO 2001



PLANO Nº

14

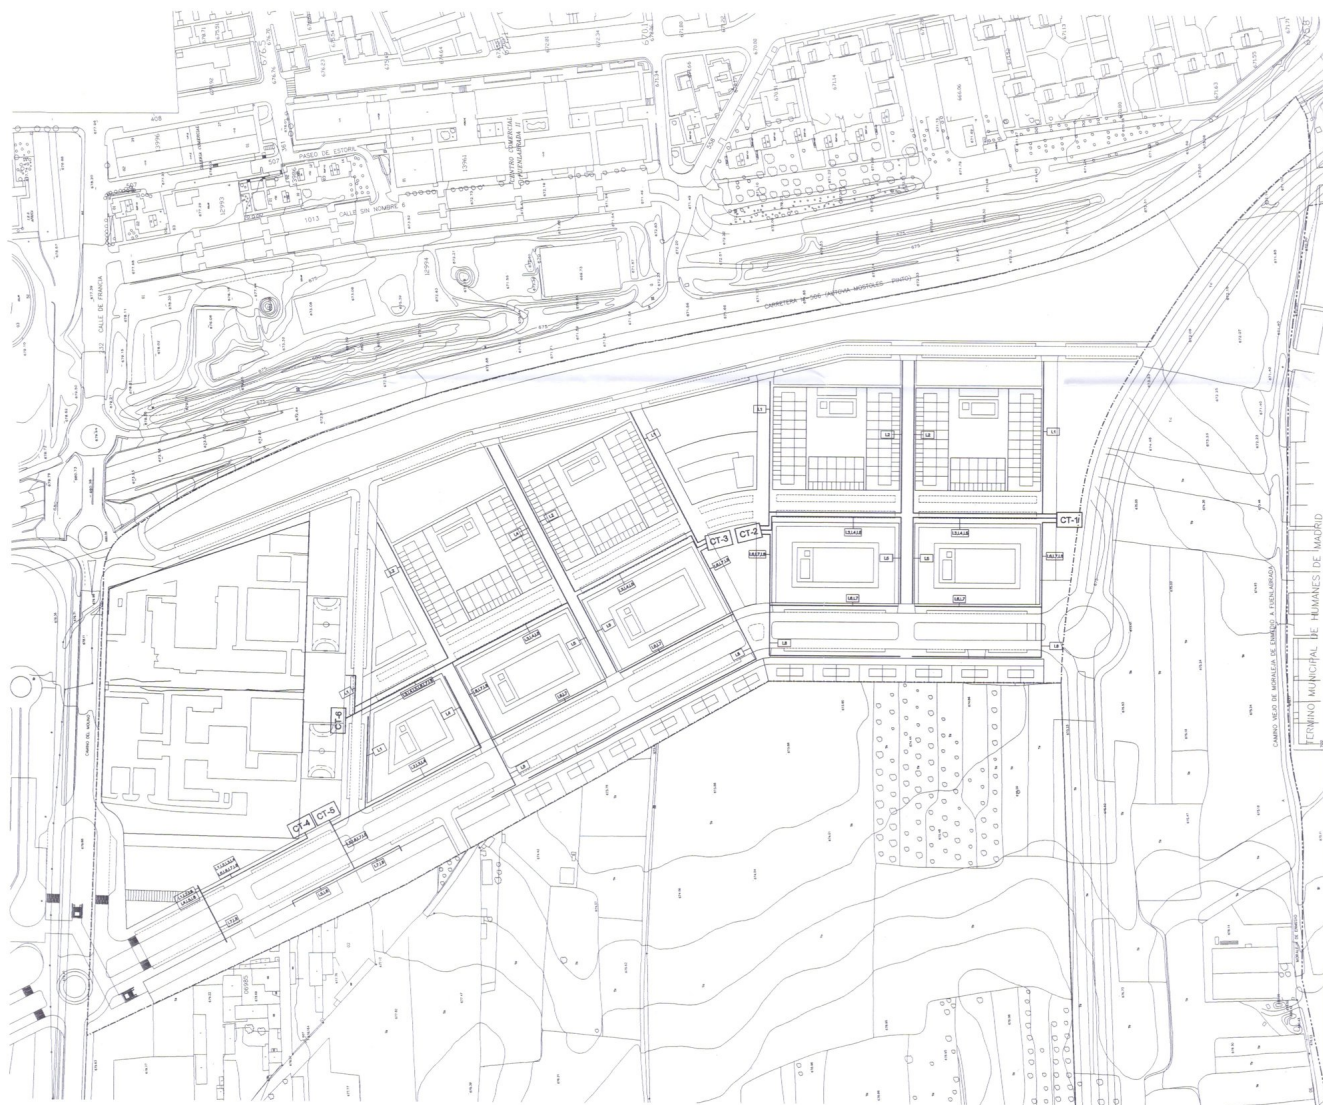

LEYENDA DE BAJA TENSION


- LINEA DE BAJA TENSION
- Nº DE LINEA
- CT-X CENTRO DE TRANSFORMACION



0		25		50		N			

AYUNTAMIENTO DE FUENLABRADA **PLAN PARCIAL DEL POLIGONO PPI-7** DOCUMENTO DE APROBACIÓN DEFINITIVA

TITULO:	REFERENCIA
INSTALACIONES.	4.101
ELECTRICIDAD. BAJA TENSION	ESCALA
	1/2000
	FECHA:
	JUNIO 2001

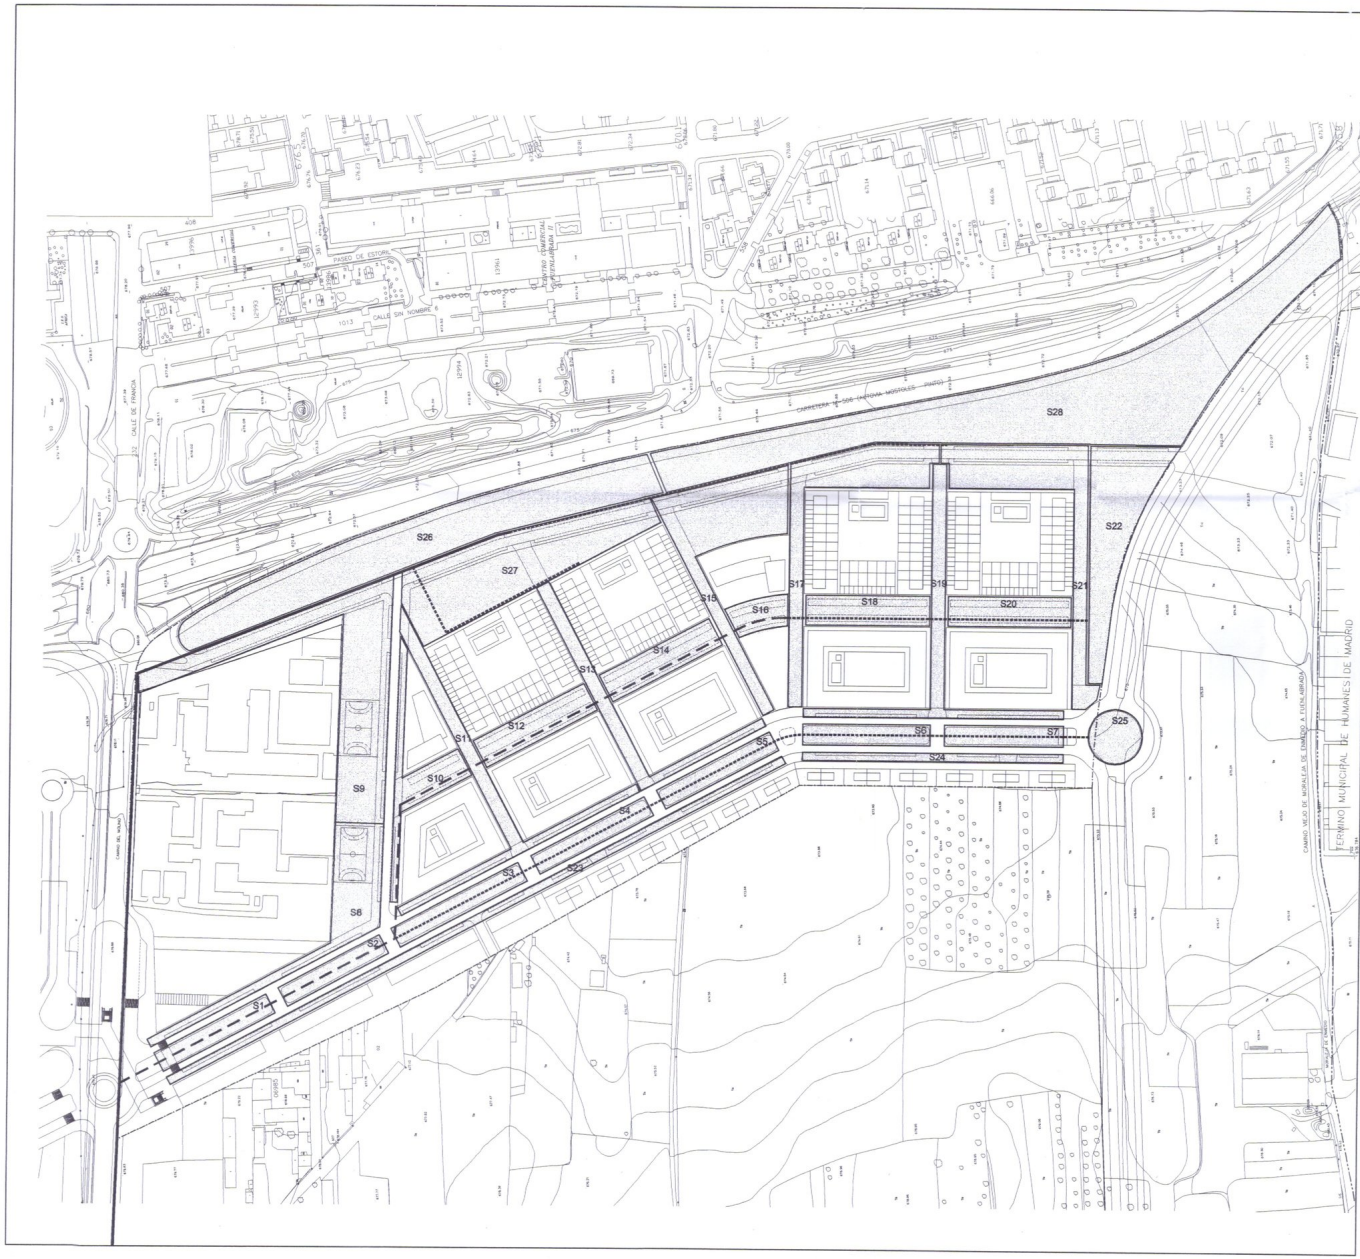

RED RIEGO:

- RED EXTERIOR PREVISTA
- - - PE Ø110
- PE Ø90
- S15 SECTORES DE RIEGO

AYUNTAMIENTO DE FUENLABRADA
Documento aprobado definitivamente por
acuerdo del Ayuntamiento de Fuenlabrada
6 de mayo de 2004
Secretaría de Urbanismo y Obras
Pública



Nº	FECHA	CONCEPTO	POR
----	-------	----------	-----




AYUNTAMIENTO DE FUENLABRADA

PLAN PARCIAL DEL POLIGONO PPI-7

DOCUMENTO DE APROBACIÓN INICIAL

TÍTULO:	REFERENCIA
INSTALACIONES.	4.101
RED DE RIEGO.	ESCALA
	1/2000
	FECHA:
	junio

	PLANO Nº
	18

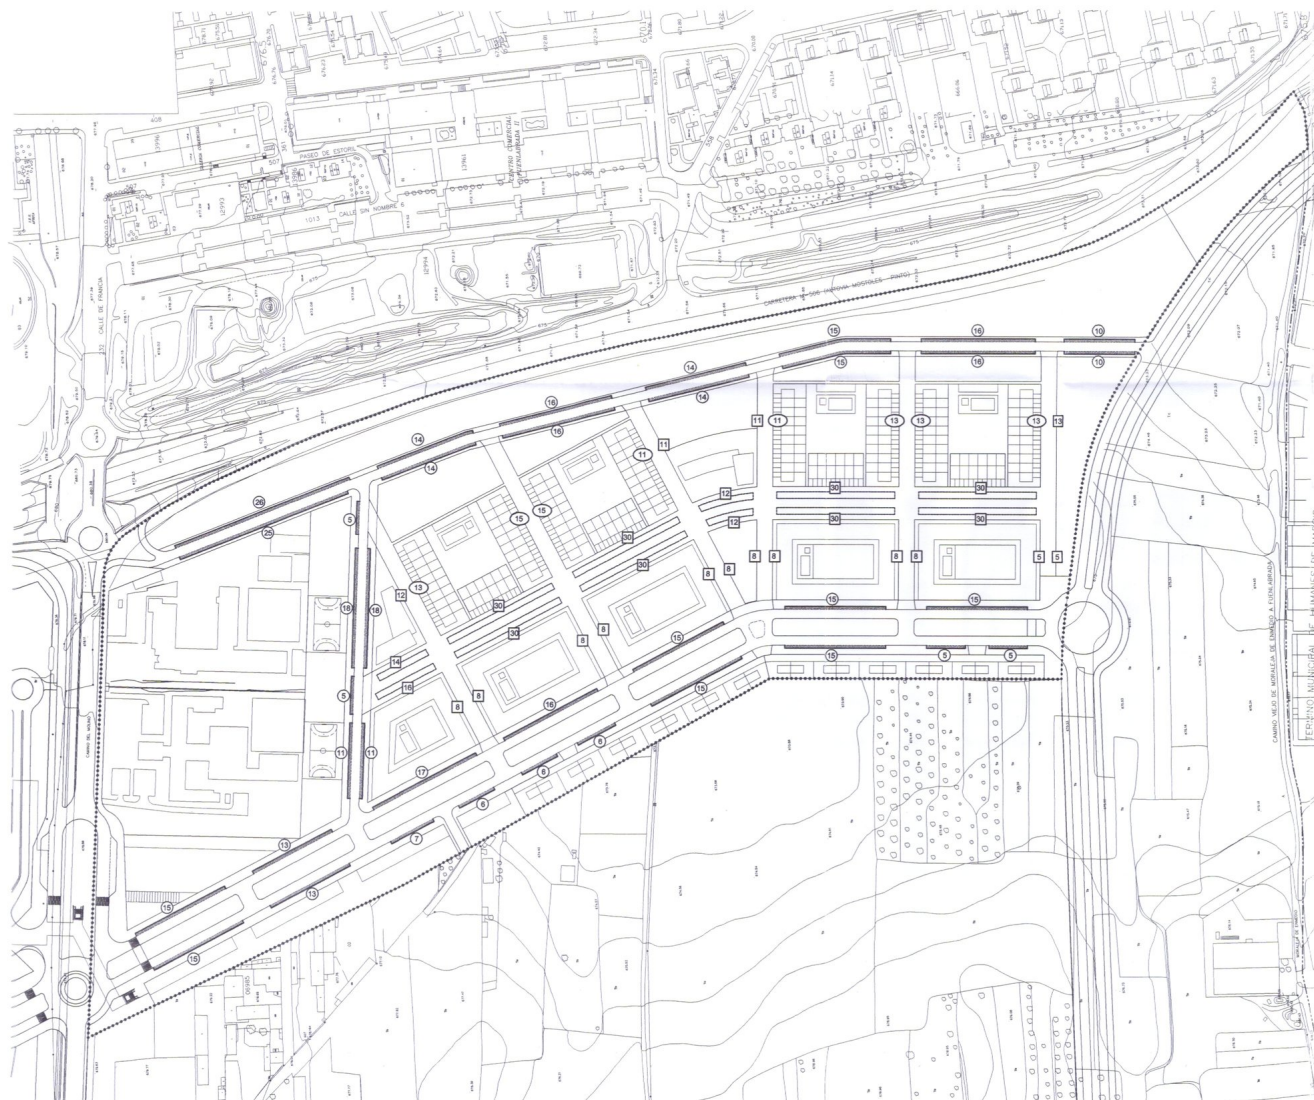

APARCAMIENTO EN SUPERFICIE

	PLAZAS DE APARCAMIENTO EN VARIADO	488
	PLAZAS DE APARCAMIENTO VINCULADAS A ESPACIOS DE COEXISTENCIA	431
	PLAZAS DE APARCAMIENTO VINCULADAS A VIVIENDAS UNIFAMILIARES	104

TOTAL PLAZAS DE APARCAMIENTO 1.023



Nº	FECHA	CONCEPTO	POR
----	-------	----------	-----

AYUNTAMIENTO DE FUENLABRADA PLAN PARCIAL DEL POLIGONO PPI-7 DOCUMENTO DE APROBACIÓN DEFINITIVA

TÍTULO:	REFERENCIA
DOTACION DE APARCAMIENTOS	4.101
	ESCALA
	1/2000
	FECHA
	JUNIO 2001