



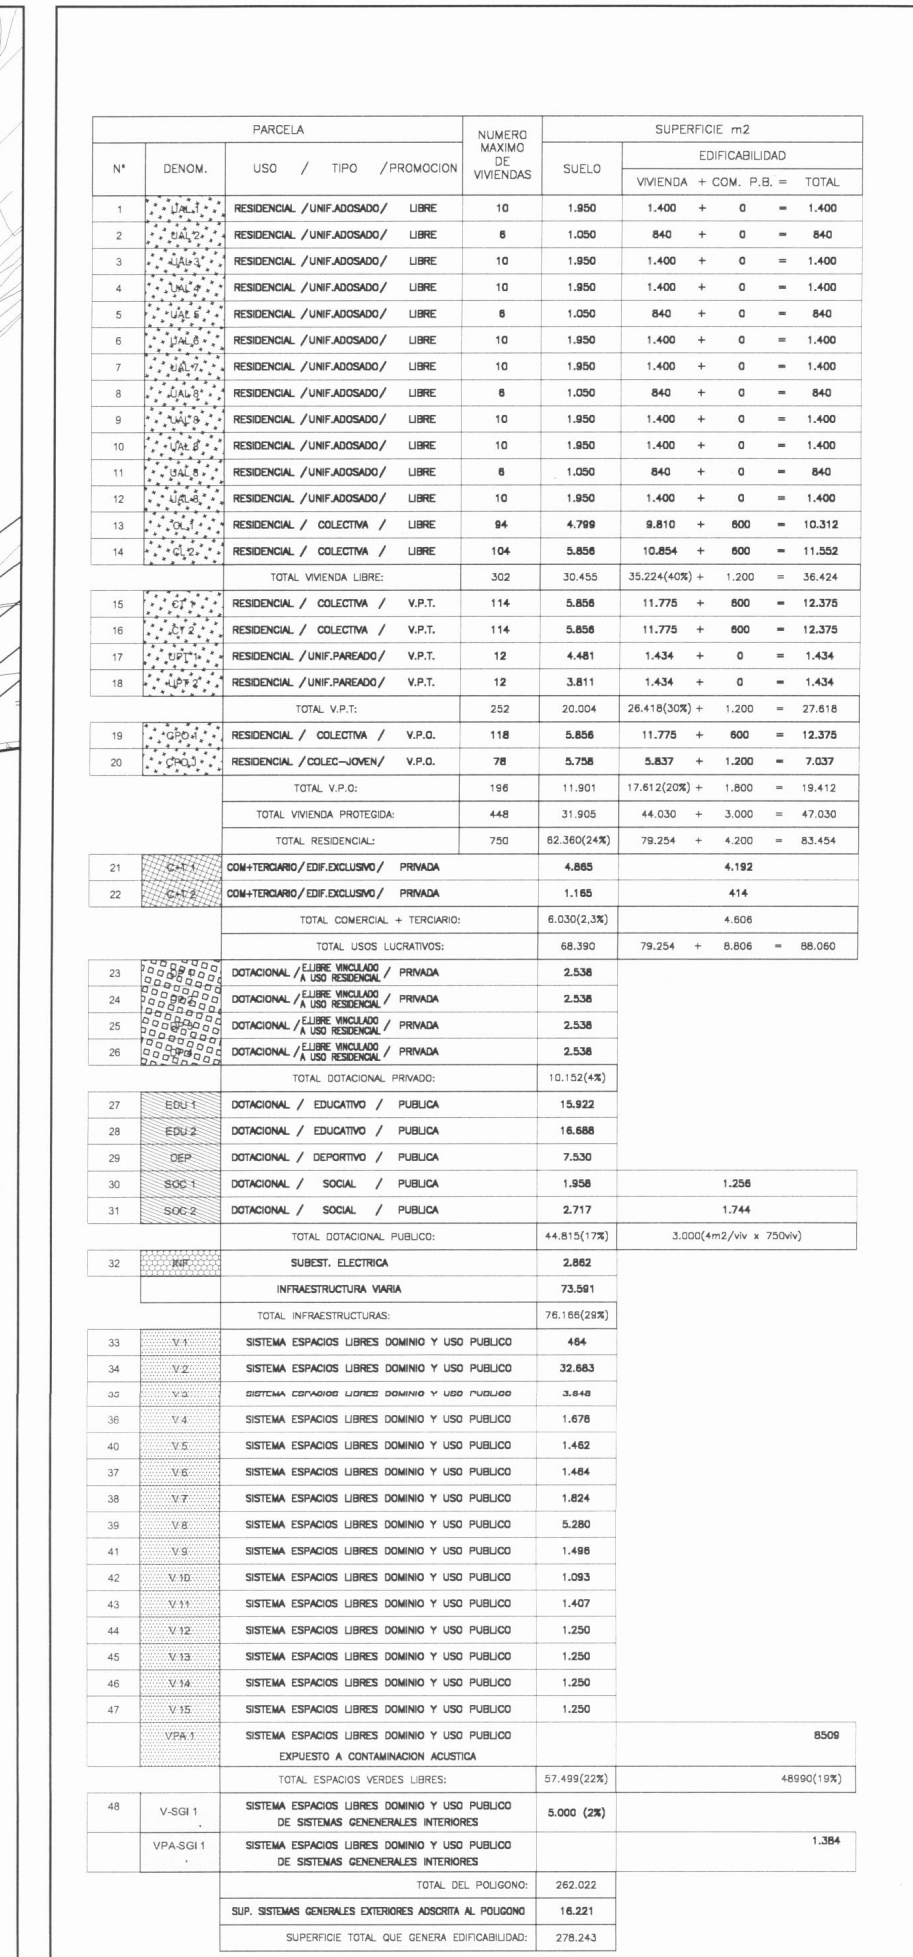

AYUNTAMIENTO DE PUENZASPINA
 Declaración, expedida por el alcalde ordinario por
 acuerdo de la corporación.
reunión de los 600
 13 U ENL 2004
 Secretario Municipal

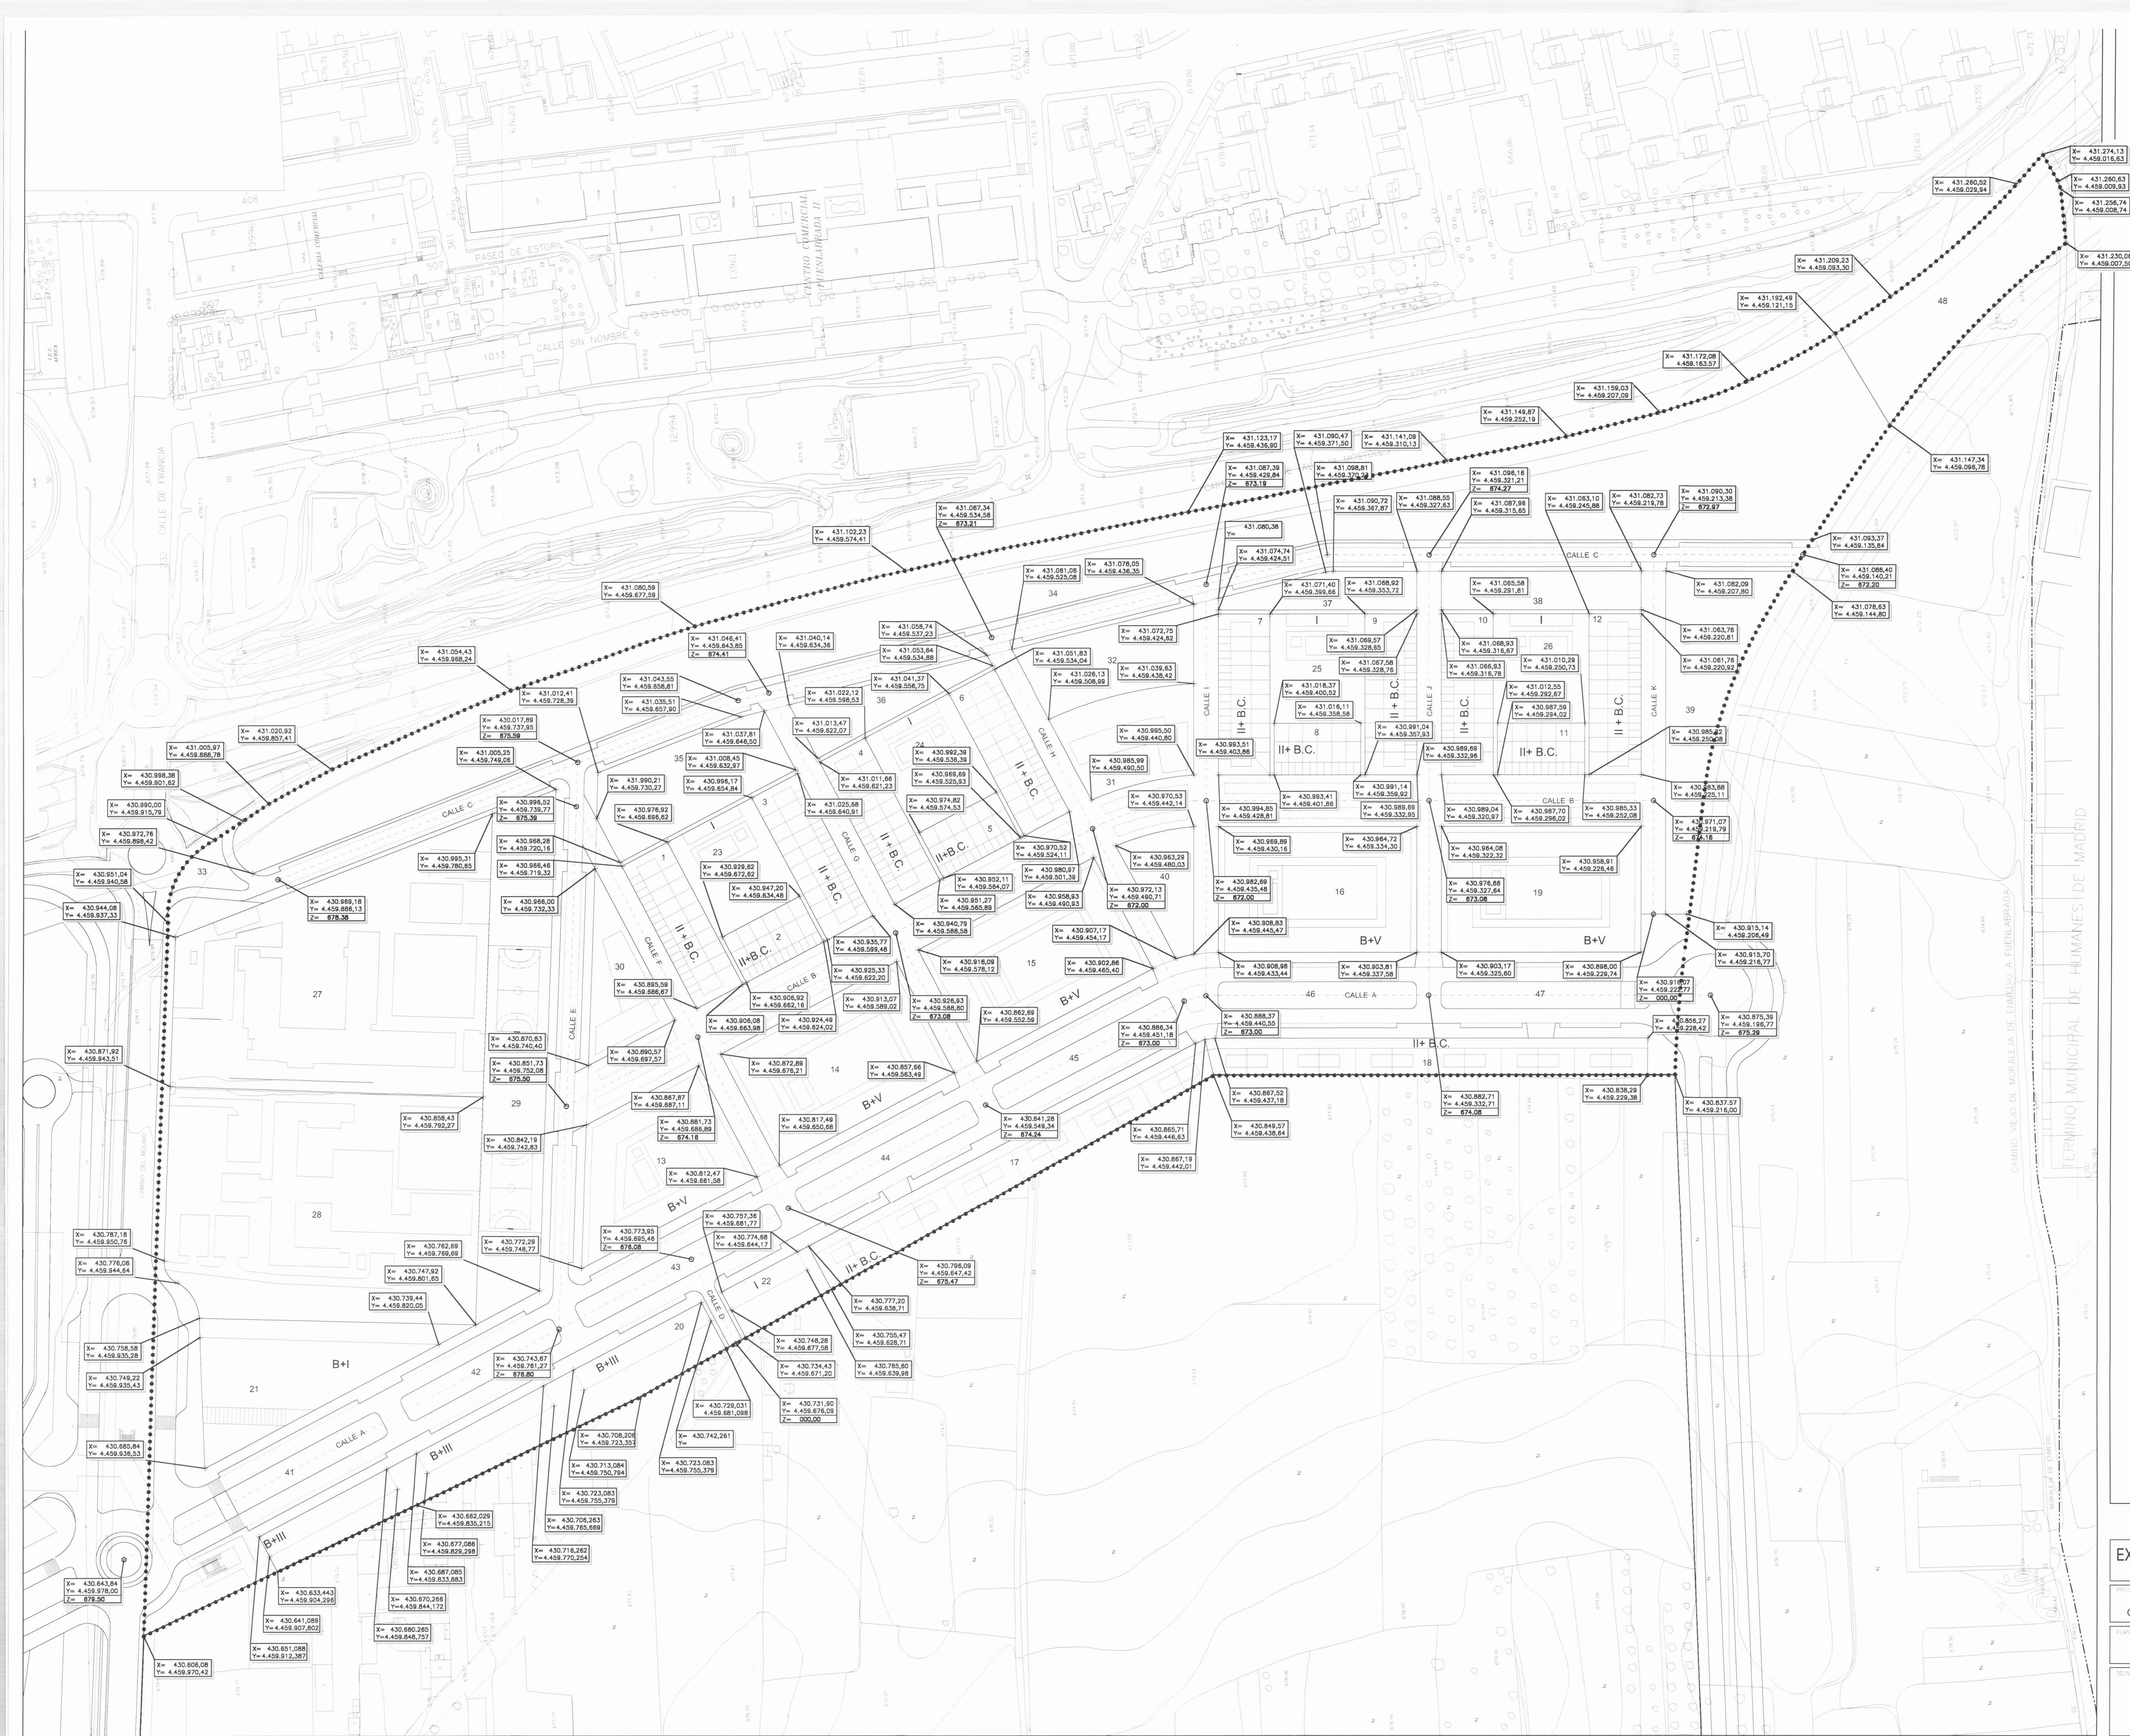

CONTINUA EN LA FOLIA SIGUIENTE
10 de mayo de 2000
[Firma]

EXCMO. AYTO. DE LA VILLA DE FUENLABRADA		SERVICIOS TÉCNICOS MUNICIPALES		
PROYECTO		MODIFICACION DEL PLAN PARCIAL DE ORDENACION URBANA DEL POLIGONO PPI-7		
FECHA		6		NOVIEMBRE 2003
TÍTULO		ALTIMETRIA		1:1000
AUTOR		[Firma]		
REVISOR		[Firma]		
APROBADO		[Firma]		
FECHA		[Firma]		
LUGAR		[Firma]		
OTRO		[Firma]		



N.º PROYECTO:	FECHA:
	NOVIEMBRE
	2.003

1 ^o PLANO	ESCALA
7	1:1000
MODIFICADO	

TECNICOS MUNICIPALES	ST. Bº. ALCALDE	PREJUDO
		SUSTITUIDO POR
		SUSTITUIE A