

## **6. DOCUMENTACIÓN GRÁFICA**

PLANO 3 ACTUAL (MOD 1). DELIMITACIÓN DEL PLAN PARCIAL.  
ZONIFICACIÓN.

PLANO 4 ACTUAL (MOD 1). ORDENACIÓN Y ALINEACIONES.

PLANO 5 ACTUAL (MOD 1). PLANIMETRÍA.

PLANO 6 ACTUAL (MOD 1). ALTIMETRÍA.

PLANO 7 ACTUAL (MOD 1). IMAGEN.

PLANO 3 MODIFICADO 2. DELIMITACIÓN DEL PLAN PARCIAL. ZONIFICACIÓN.

PLANO 4 MODIFICADO 2. ORDENACIÓN Y ALINEACIONES.

PLANO 5 MODIFICADO 2. PLANIMETRÍA.

PLANO 6 MODIFICADO 2. ALTIMETRÍA.

PLANO 7 MODIFICADO 2. IMAGEN.









----- ALINEACIÓN DE LA EDIFICACIÓN



Nº	FECHA	CONCEPTO	POR


**AYUNTAMIENTO DE FUENLABRADA**  
**PLAN PARCIAL DEL POLIGONO PPI-7**  
 DOCUMENTO DE APROBACIÓN DEFINITIVA

TÍTULO:	REFERENCIA:
<b>ORDENACION Y ALINEACIONES</b>	4.101
	ESCALA:
	1/1000
	FECHA:
	JUNIO 2001

PLANO Nº	
<b>4</b>	



<b>EXCMO. AYTO. DE LA VILLA DE FUENLABRADA</b>		SERVICIOS TÉCNICOS MUNICIPALES	
PROYECTO:	MODIFICACION DEL PLAN PARCIAL DE ORDENACION URBANA DEL POLIGONO PPI-7	Nº PROYECTO:	101
FECHA:	NOVIEMBRE 2003	Nº PLANO:	4
ACTUAL:		ESCALA:	1:1000
TÉCNICOS MUNICIPALES:		Nº Bº ALCALDE:	
<b>BD</b>		DELIBADO:	
		SUSTITUIDO POR:	
		SUSTITUYE A:	





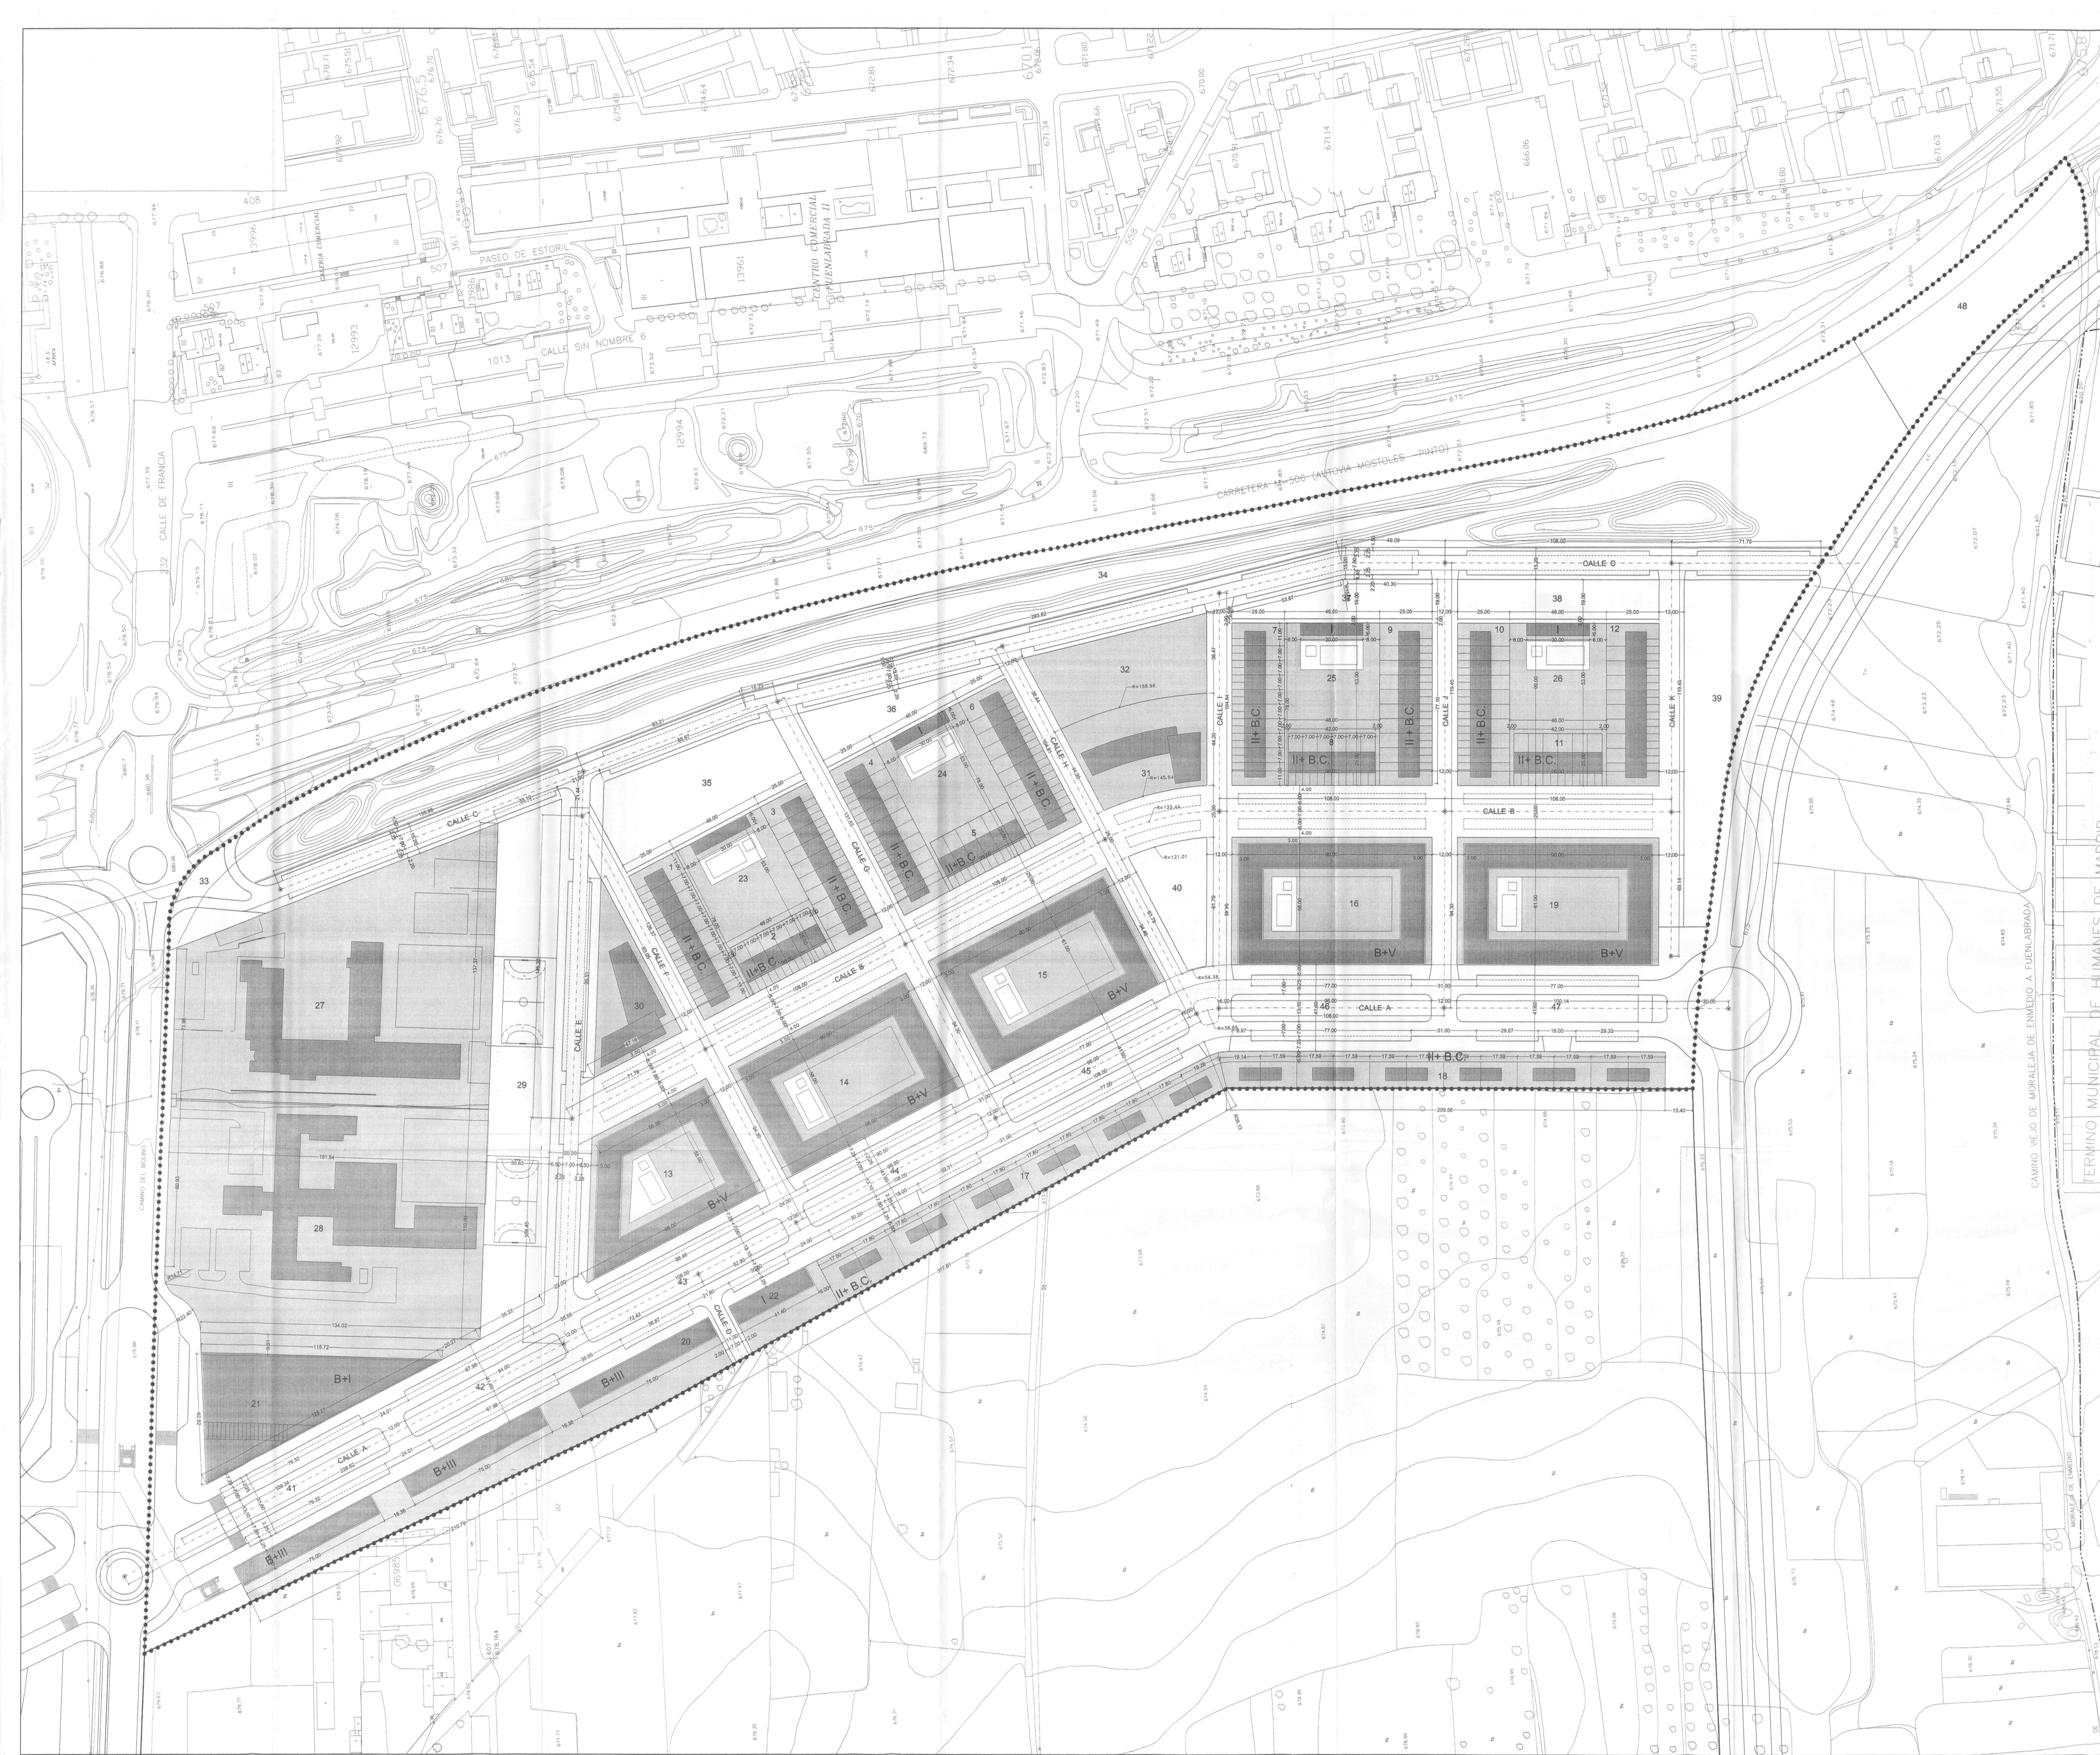


<p>AYUNTAMIENTO DE FUENLABRADA</p> <p><b>PLAN PARCIAL DEL POLIGONO PPI-7</b></p> <p>DOCUMENTO DE APROBACIÓN DEFINITIVA</p>	
<p>TÍTULO: <b>PLANIMETRIA</b></p>	<p>REFERENCIA: 4.101</p> <p>ESCALA: 1/2000</p> <p>FECHA: JUNIO 2001</p>
<p>PLANO N° <b>5</b></p>	
<p>EXCMO. AYTO. DE LA VILLA DE FUENLABRADA</p> <p>SERVICIOS TÉCNICOS MUNICIPALES</p>	
<p>PROYECTO: MODIFICACION DEL PLAN PARCIAL DE ORDENACION URBANA DEL POLIGONO PPI-7</p>	<p>Nº PROYECTO: 2001</p> <p>FECHA: NOVIEMBRE 2001</p>
<p>PLANO: <b>PLANIMETRIA</b></p>	<p>Nº PLANO: 5</p> <p>ESCALA: 1:1000</p>
<p>TÉCNICOS MUNICIPALES</p>	<p>Nº.º ALCAIDE</p> <p>ELABORADO</p>
<p><b>BD</b></p>	<p>SUSTITUIDO POR:</p> <p>SUSTITUIRE A:</p>



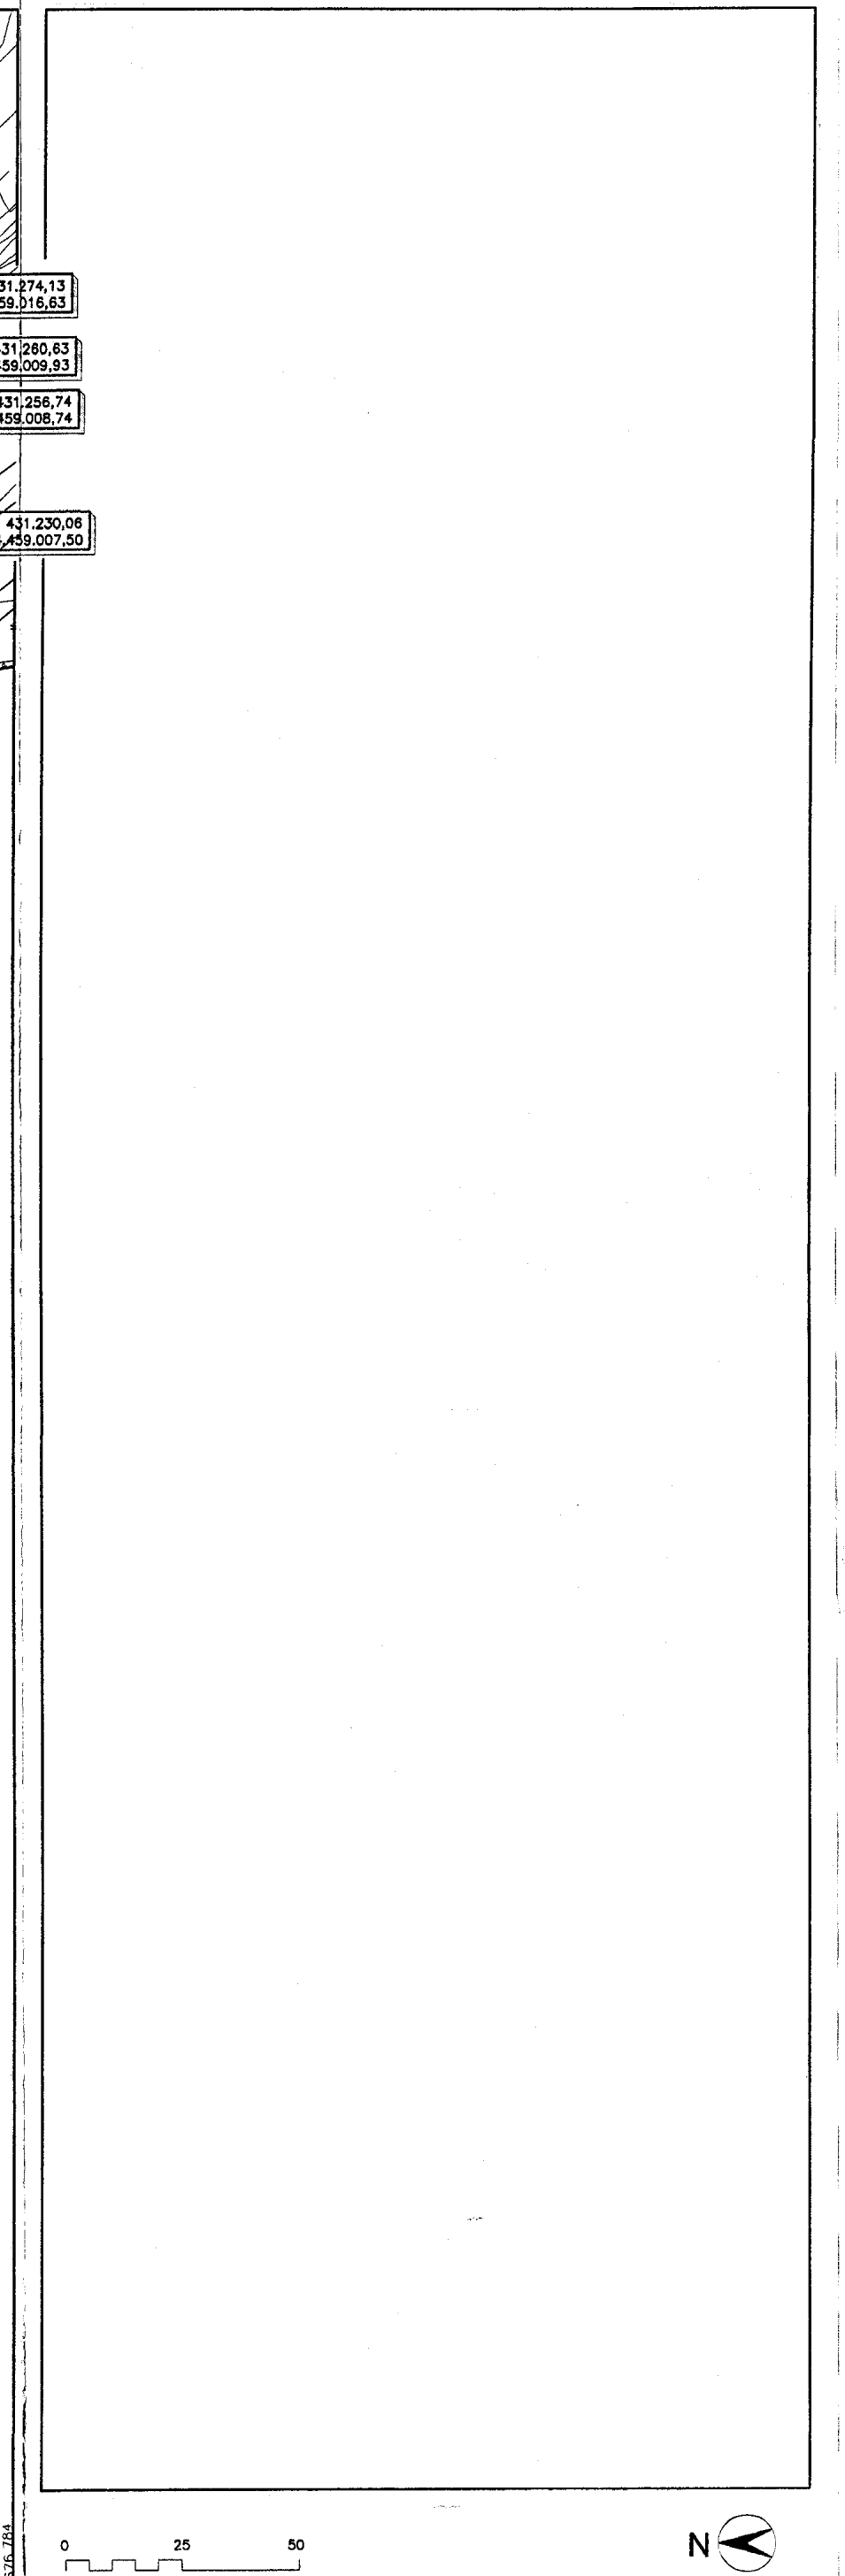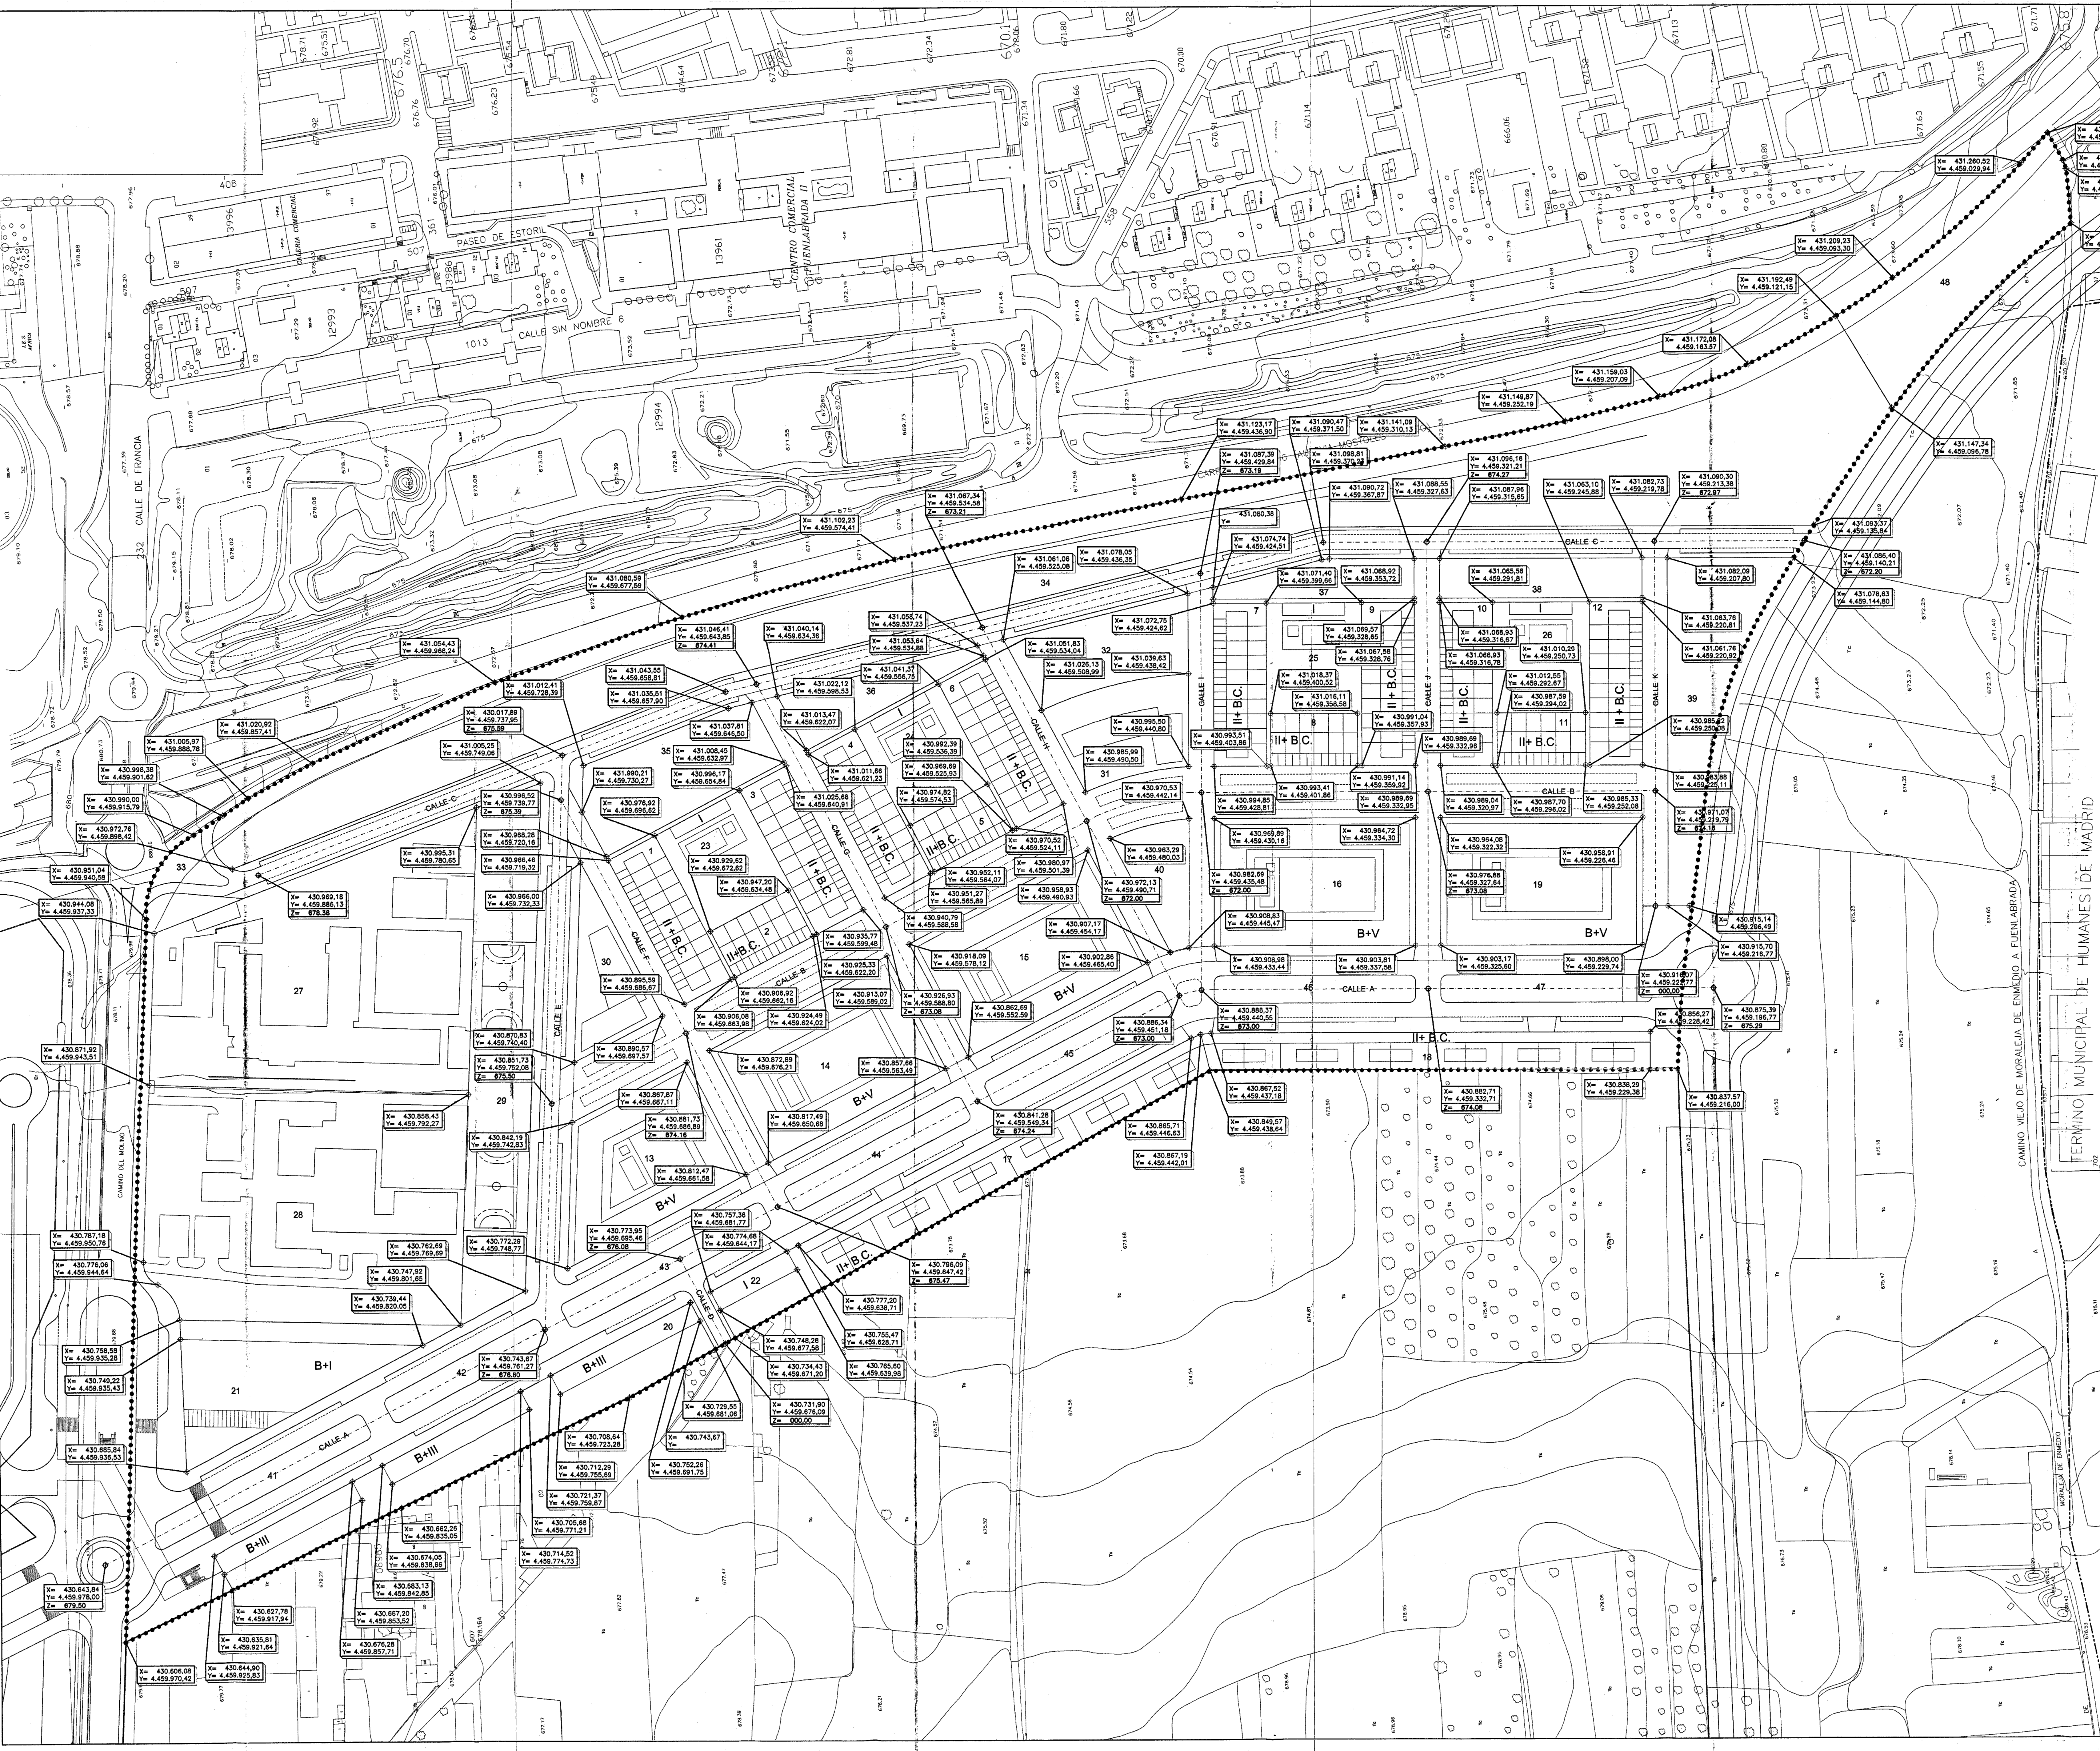


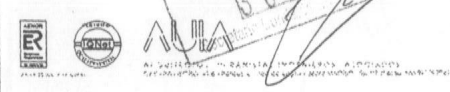


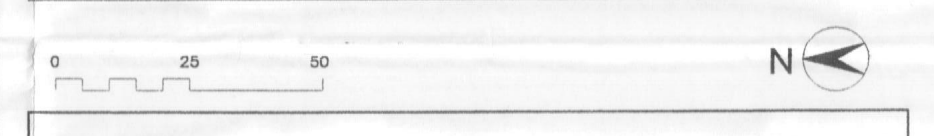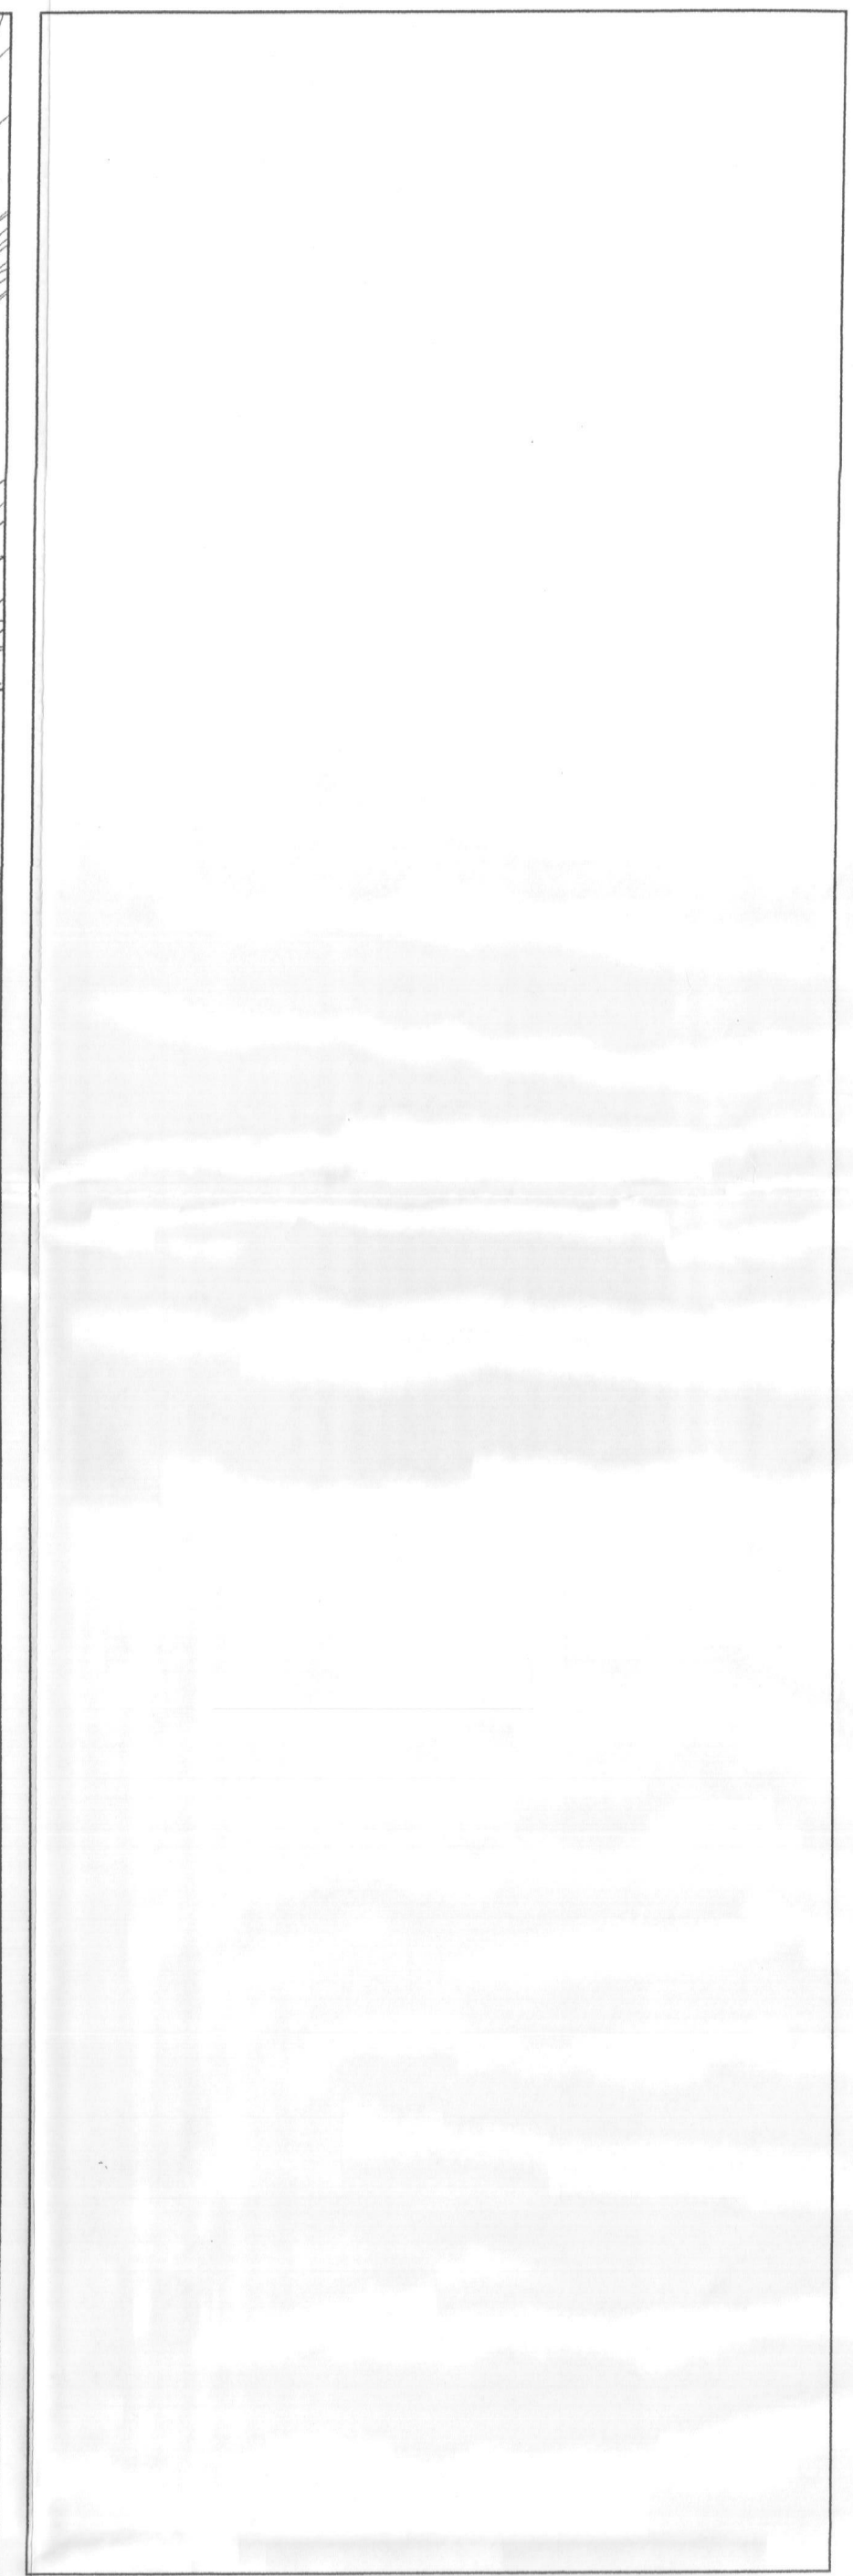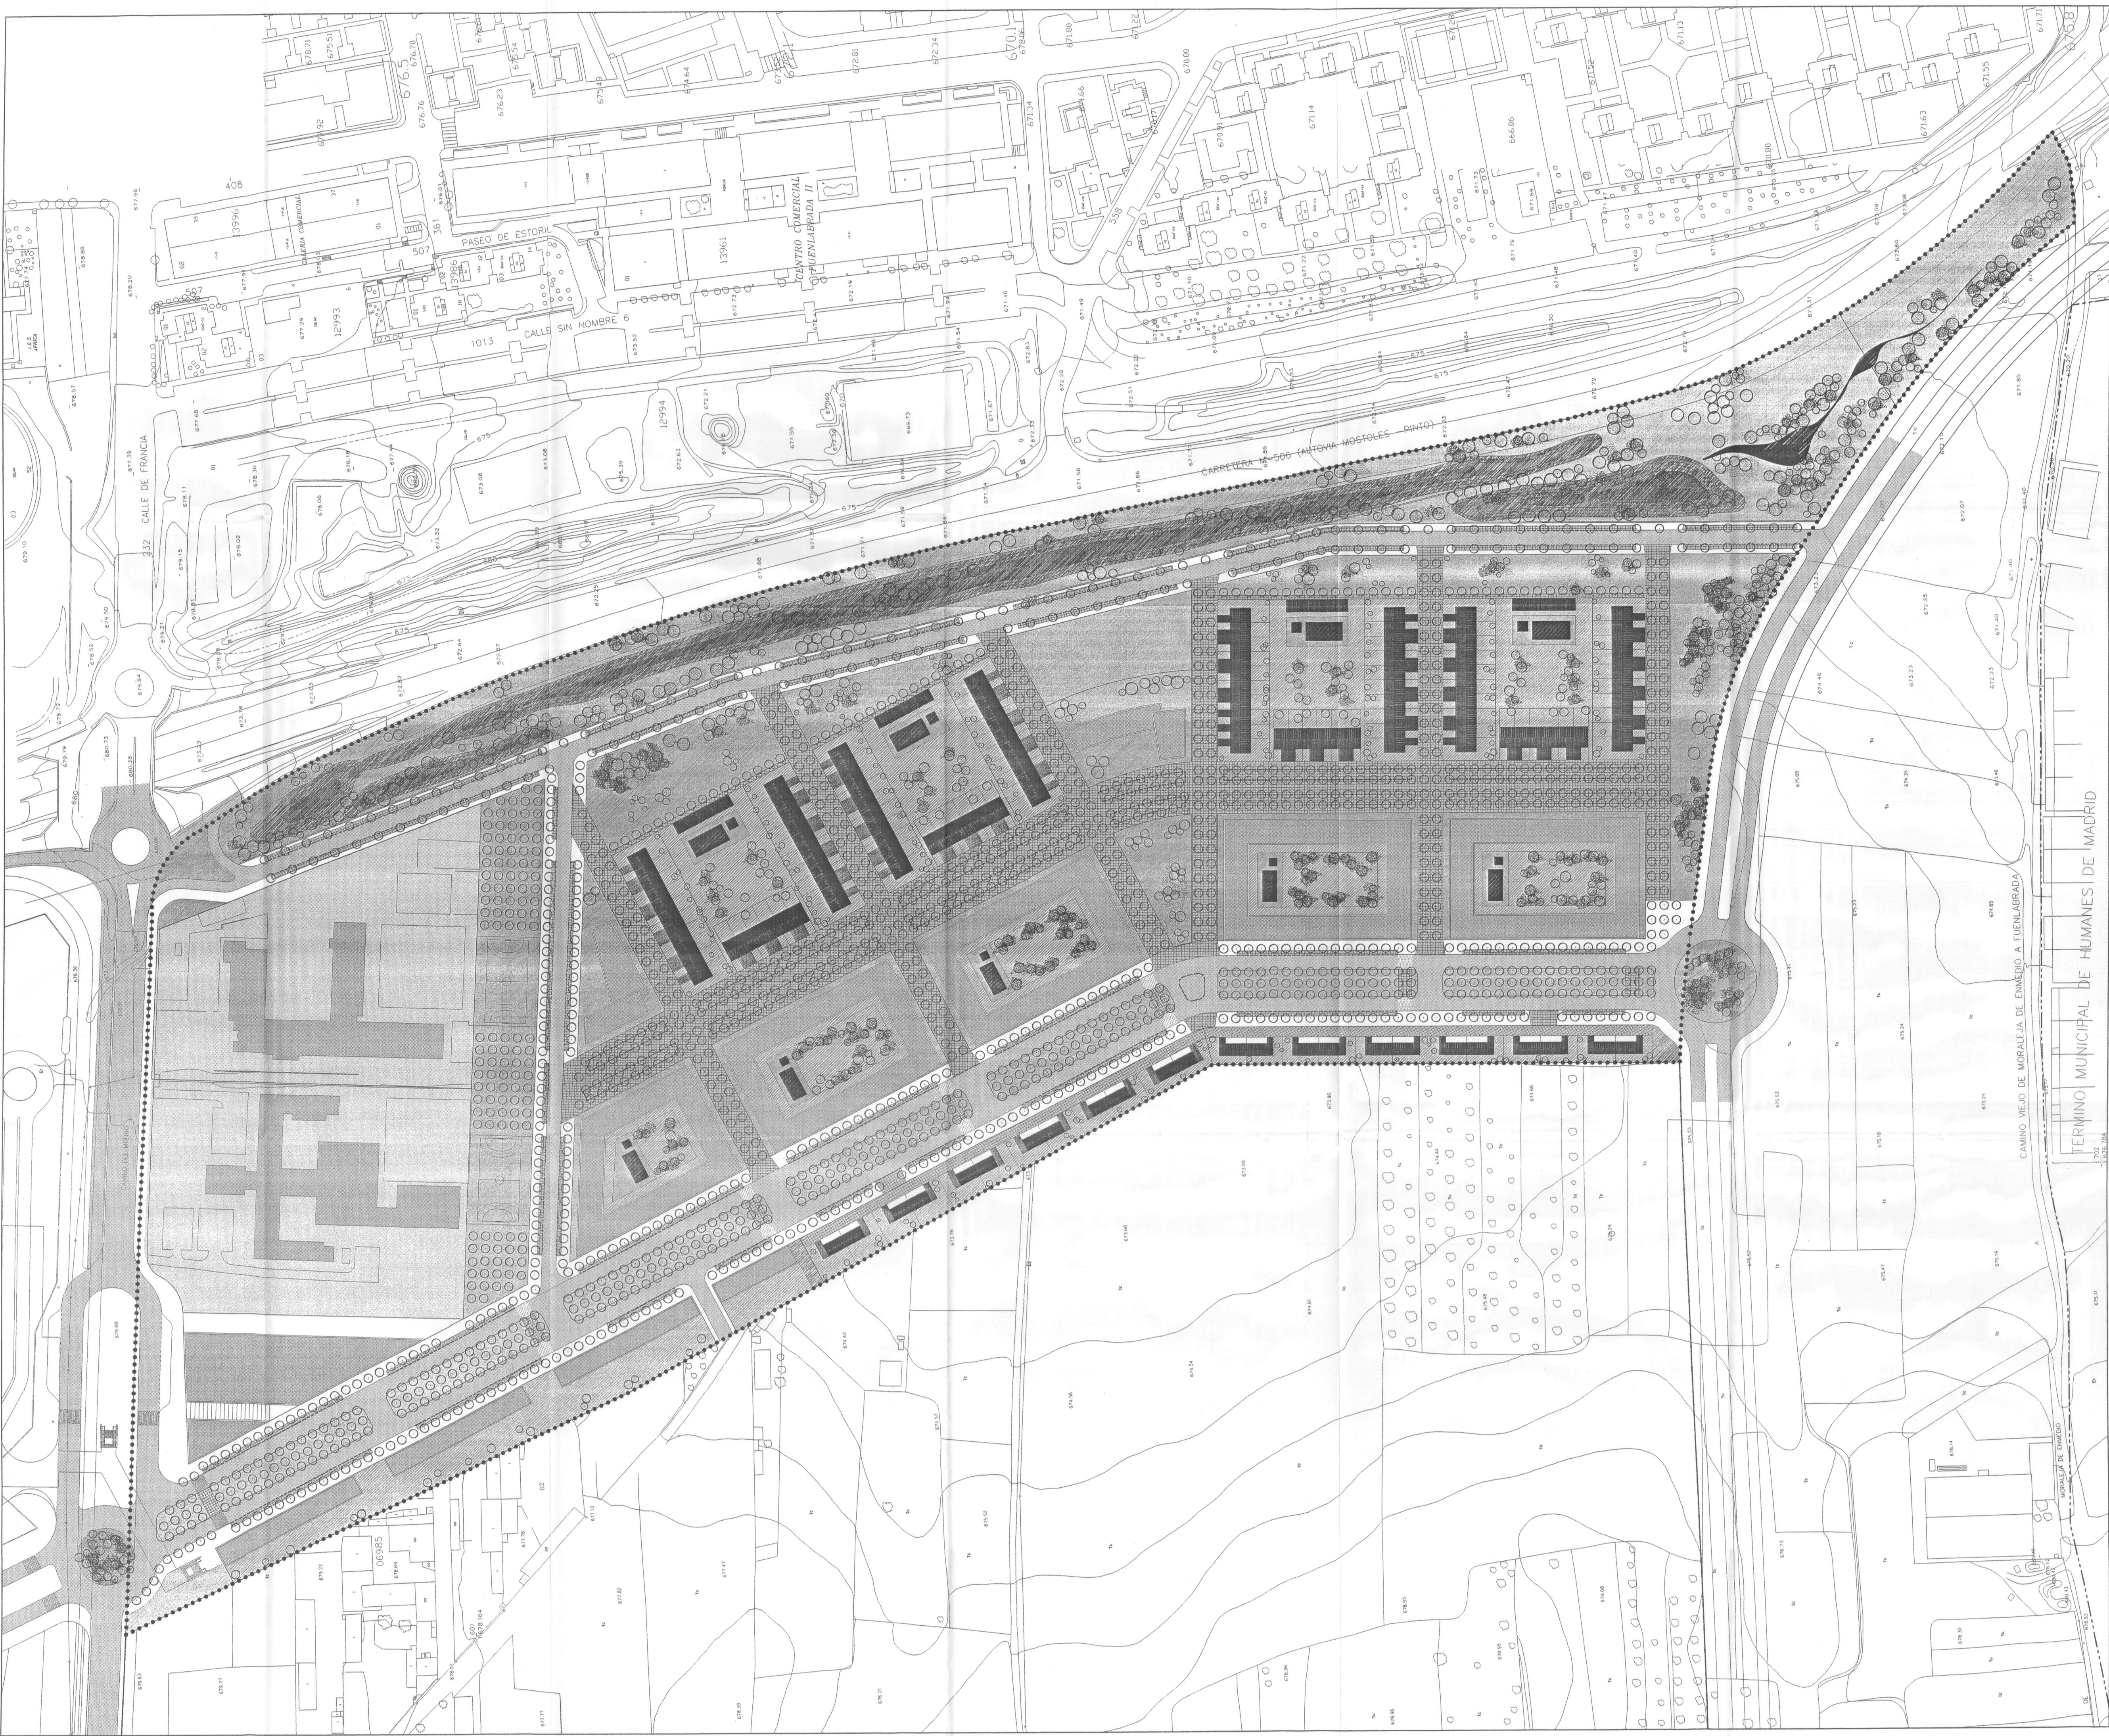

Nº	FECHA	CONCEPTO	POR


**AYUNTAMIENTO DE FUENLABRADA**  
**PLAN PARCIAL DEL POLIGONO PPI-7**  
 DOCUMENTO DE APROBACIÓN DEFINITIVA

TITULO:	REFERENCIA
IMAGEN	4.101
	ESCALA
	1/1000
	FECHA:
	JUNIO 2001

	PLANO Nº
	7

**EXCMO. AYTO. DE LA VILLA DE FUENLABRADA**  
 SERVICIOS TÉCNICOS MUNICIPALES

PROYECTO MODIFICACION DEL PLAN PARCIAL DE ORDENACION URBANA DEL POLIGONO PPI-7	Nº PROYECTO 2001	FECHA NOVIEMBRE 2003
PLANO IMAGEN	Nº PLANO 7 ACTUAL	ESCALA 1:1000
TÉCNICOS MUNICIPALES BD	V.º B.º ALCALDE	DIBUJADO
		DISTRIBUIDO POR SUSTITUIRE A :