



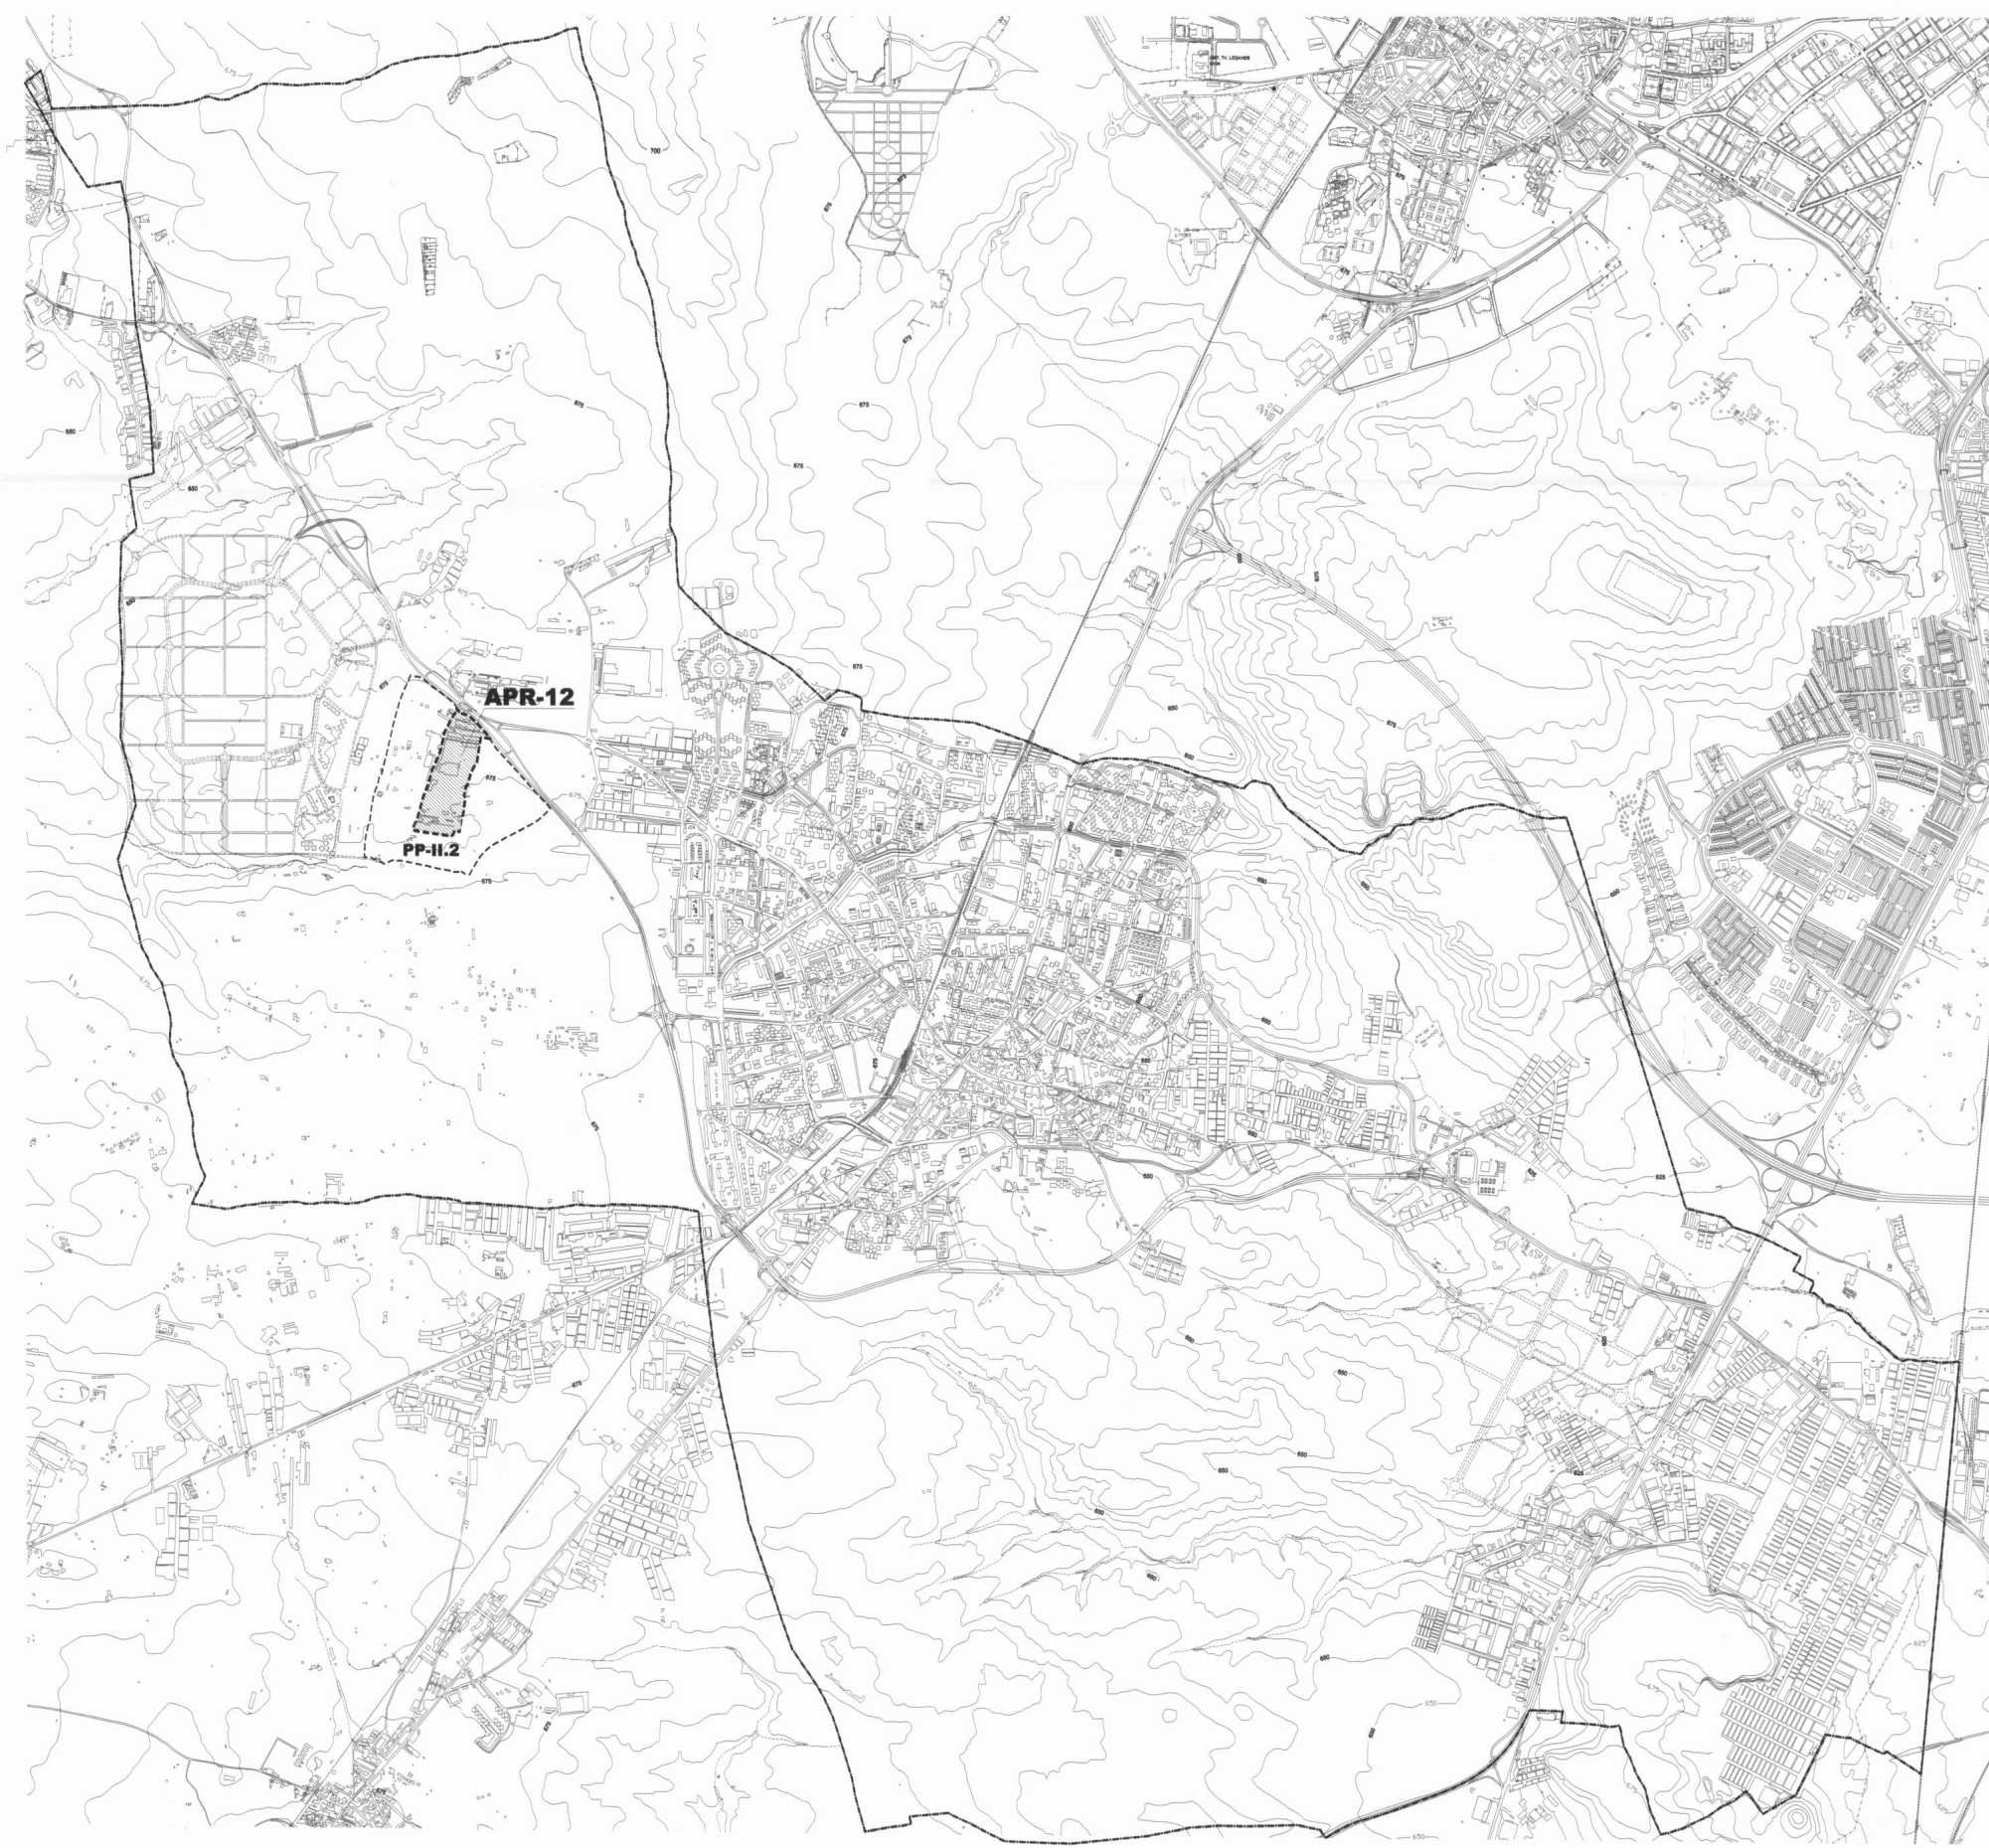


8 ENE 2004
Santana García
Arquitecta

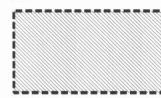

AMBITO DEL SECTOR APR-12



AMBITO DEL SECTOR PP-II.2

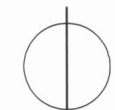

0 500 1000m.
ESCALA GRAFICA




AYUNTAMIENTO DE FUENLABRADA


PLAN PARCIAL
DEL ÁREA DE PLANEAMIENTO REMITIDO APR-12
Termino Municipal de FUENLABRADA MADRID
(APROBACIÓN DEFINITIVA)

INFORMACIÓN

	Equipo Redactor	Título:	Plano N°
	SITUACIÓN EN EL MUNICIPIO		I.0
			Fecha:
			OCTUBRE 2003
		Escala:	1/25000

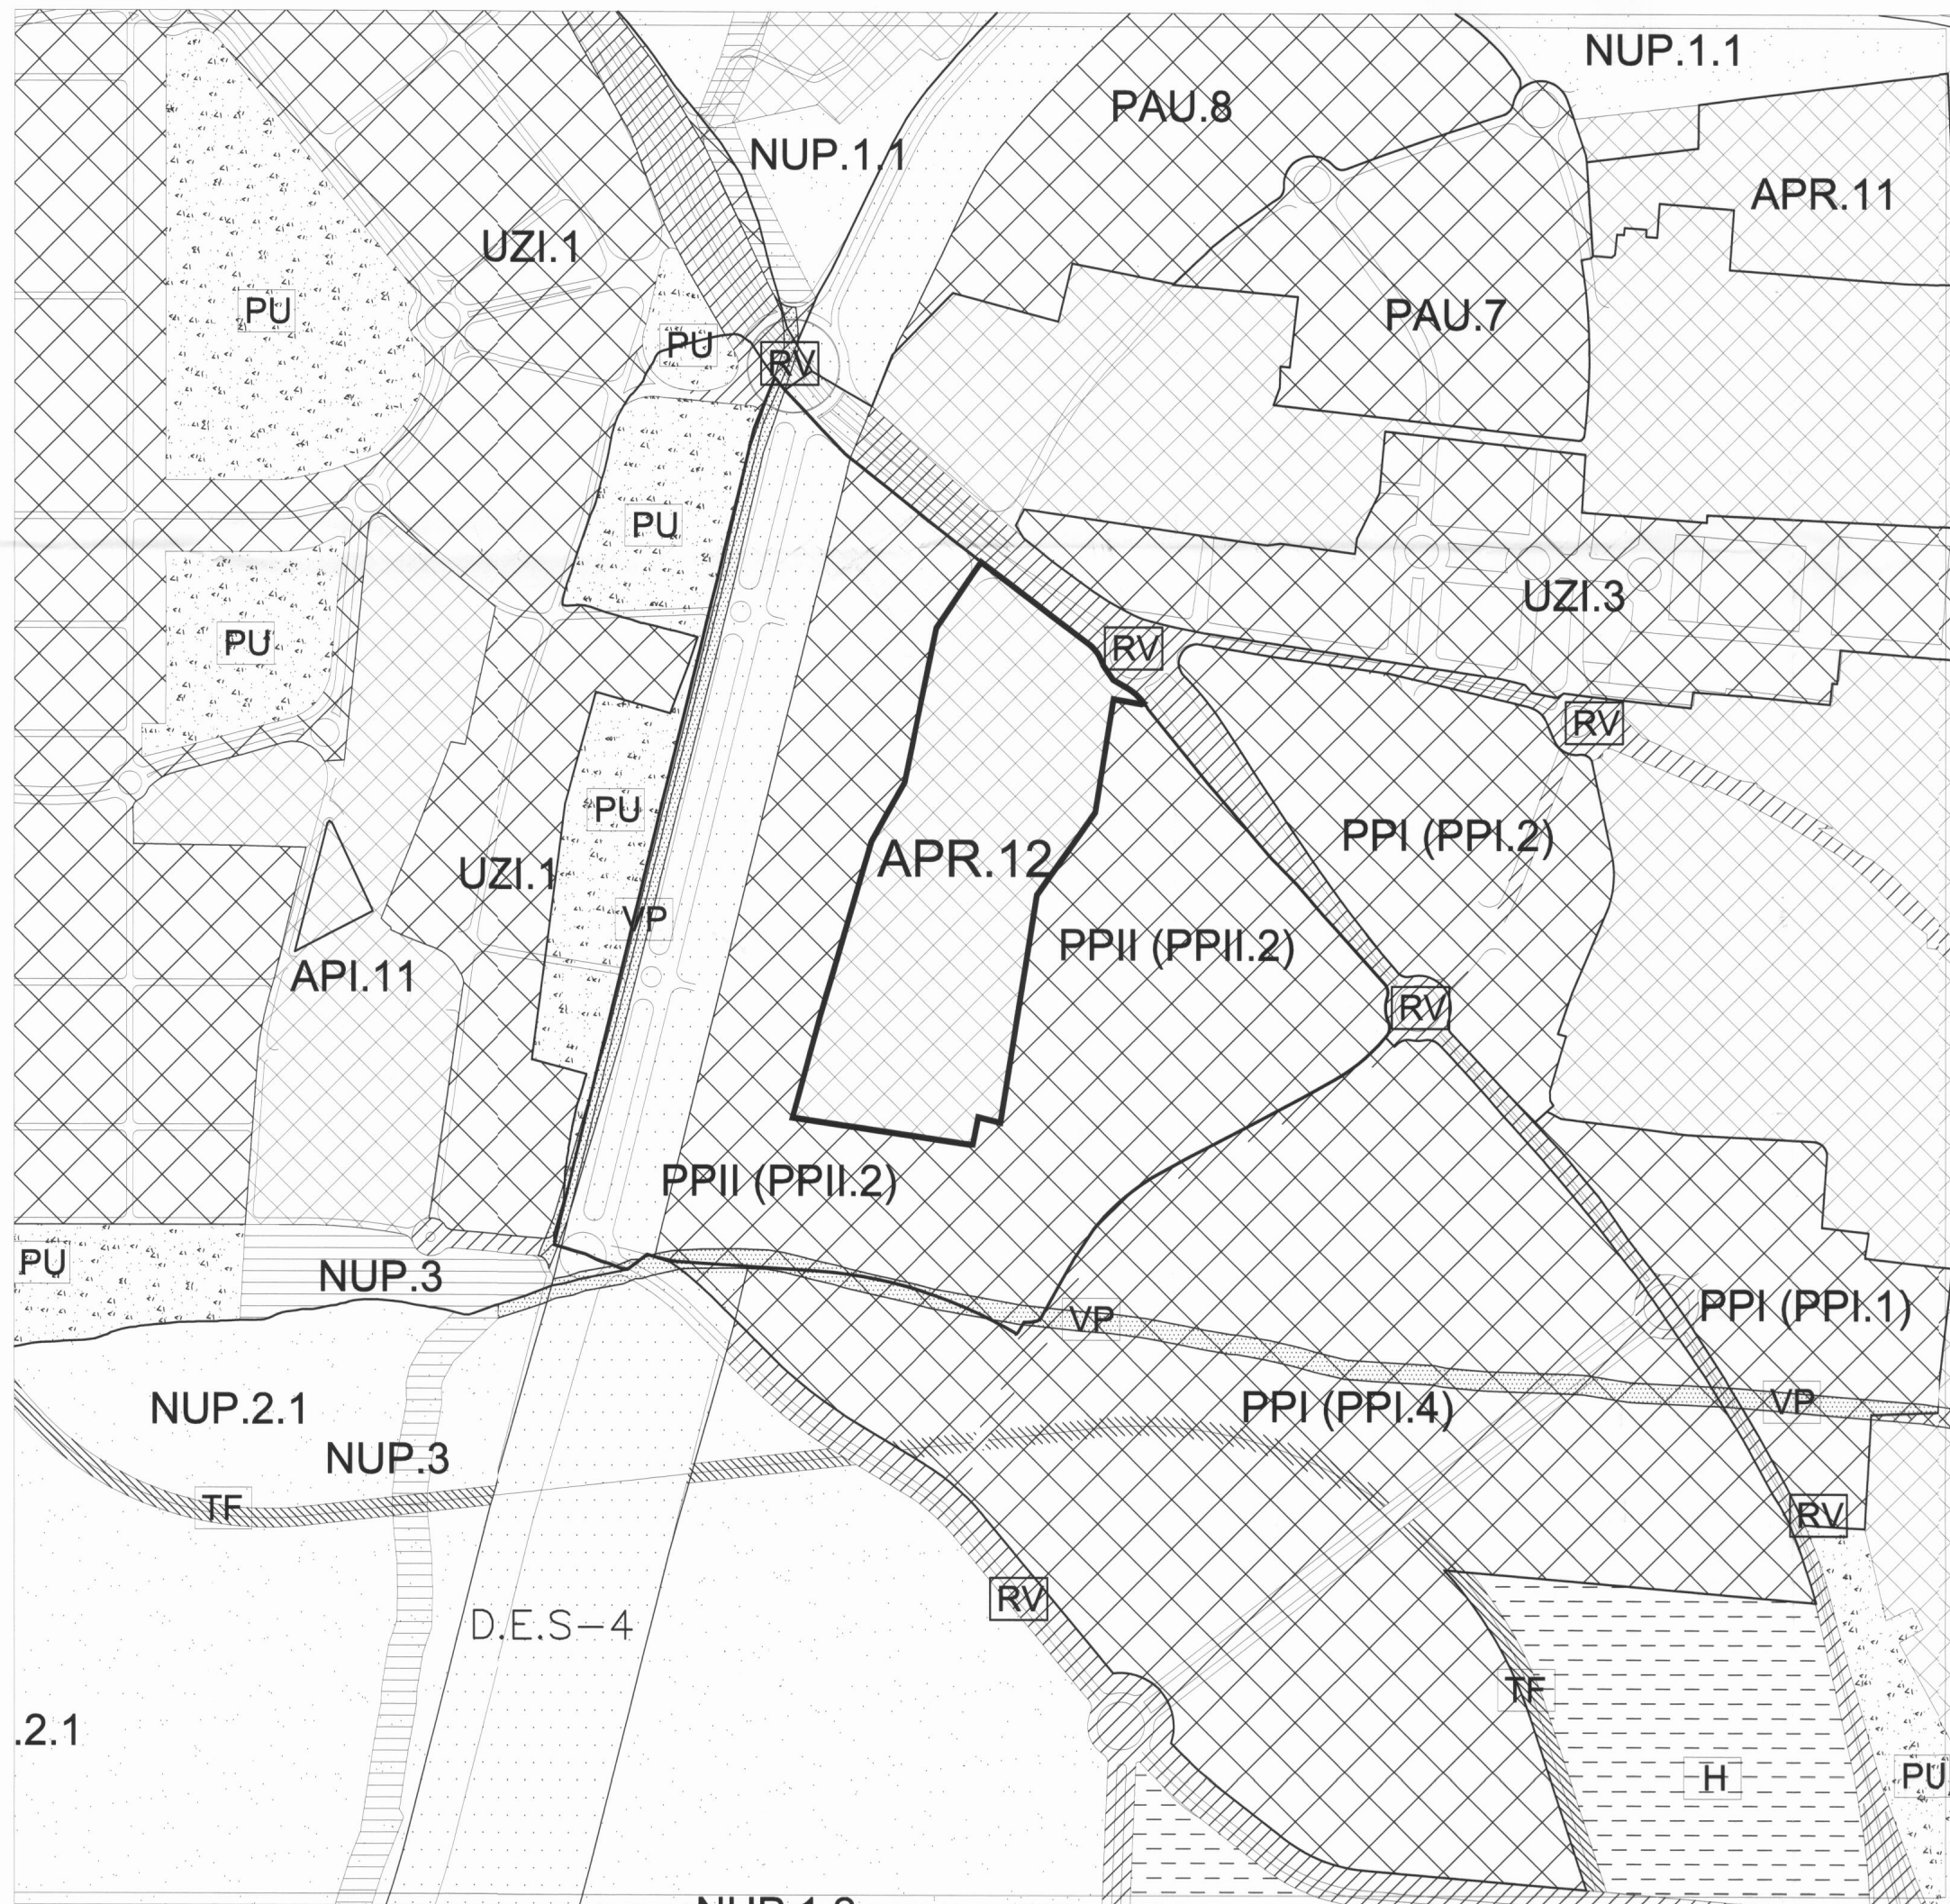

— LIMITE DEL SECTOR APR-12
— LIMITE DEL SECTOR PP-II.2

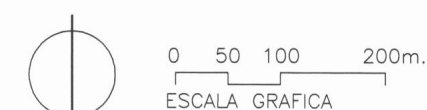

AYUNTAMIENTO DE FUENLABRADA

PLAN PARCIAL
DEL ÁREA DE PLANEAMIENTO REMITIDO APR-12
Termino Municipal de FUENLABRADA MADRID
(APROBACIÓN DEFINITIVA)

INFORMACIÓN

Equipo Redactor	Título:	Plano N°
 ADEA OFICINA DE URBANISMO Y ARQUITECTURA S.L.	SITUACIÓN EN EL PLAN GENERAL	I.1
		Fecha: OCTUBRE 2003
		Escala: 1/5000



SIGNOS CONVENCIONALES	
	CARRETERA
	ACENA
	CARRETERA, B.O.
	EJE CARRETERA
	LINEA BLANCA
	MURO - CERRAMIENTO
	CONSTRUCCIONES
	ALAMBRA
	CANAL
	LINEA
	CUNETA
	RENDIDO

E.1/2000



----- LIMITE DEL SECTOR APR-12
----- LIMITE DEL SECTOR PP-II.2



AYUNTAMIENTO DE FUENLABRADA

PLAN PARCIAL
DEL ÁREA DE PLANEAMIENTO REMITIDO APR-12
Termino Municipal de FUENLABRADA MADRID
(APROBACIÓN DEFINITIVA)

INFORMACIÓN

Equipo Redactor	Título:	Plano N°
	PLANO TOPOGRAFICO	1.2
		Fecha:
		OCTUBRE 2003
		Escala:
		1/2000



- VEGETACIÓN EXISTENTE
- EDIFICACIÓN EXISTENTE
- LAGUNA
- VIAS PECUARIAS
- 1** CORDEL DE LA CARRERA
- 2** VEREDA DE LA MORALEJA
- 5** VEREDA DE PINTO A FREGACEROS
- NUEVAS CONEXIONES
- 8.1** SUSTITUCIÓN DE VEREDA 5 EN PP.I-4
- 8.2** SUSTITUCIÓN DE VEREDA 2 EN PP.II-2
- LINEA ELECTRICA
- TRAZADO METRO SUR

AYUNTAMIENTO DE FUENLABRADA

Alcalde:

Secretario:

0 50 100m.

ESCALA GRAFICA


LIMITE DEL SECTOR APR-12

LIMITE DEL SECTOR PP-II.2

AYUNTAMIENTO DE FUENLABRADA

PLAN PARCIAL
DEL ÁREA DE PLANEAMIENTO REMITIDO APR-12
Termino Municipal de FUENLABRADA MADRID
(APROBACIÓN DEFINITIVA)

INFORMACIÓN		
Equipo Redactor	Título:	Plano N°
	ESTADO ACTUAL	I.3
		Fecha:
		OCTUBRE 2003
		Escala:
		1/2000

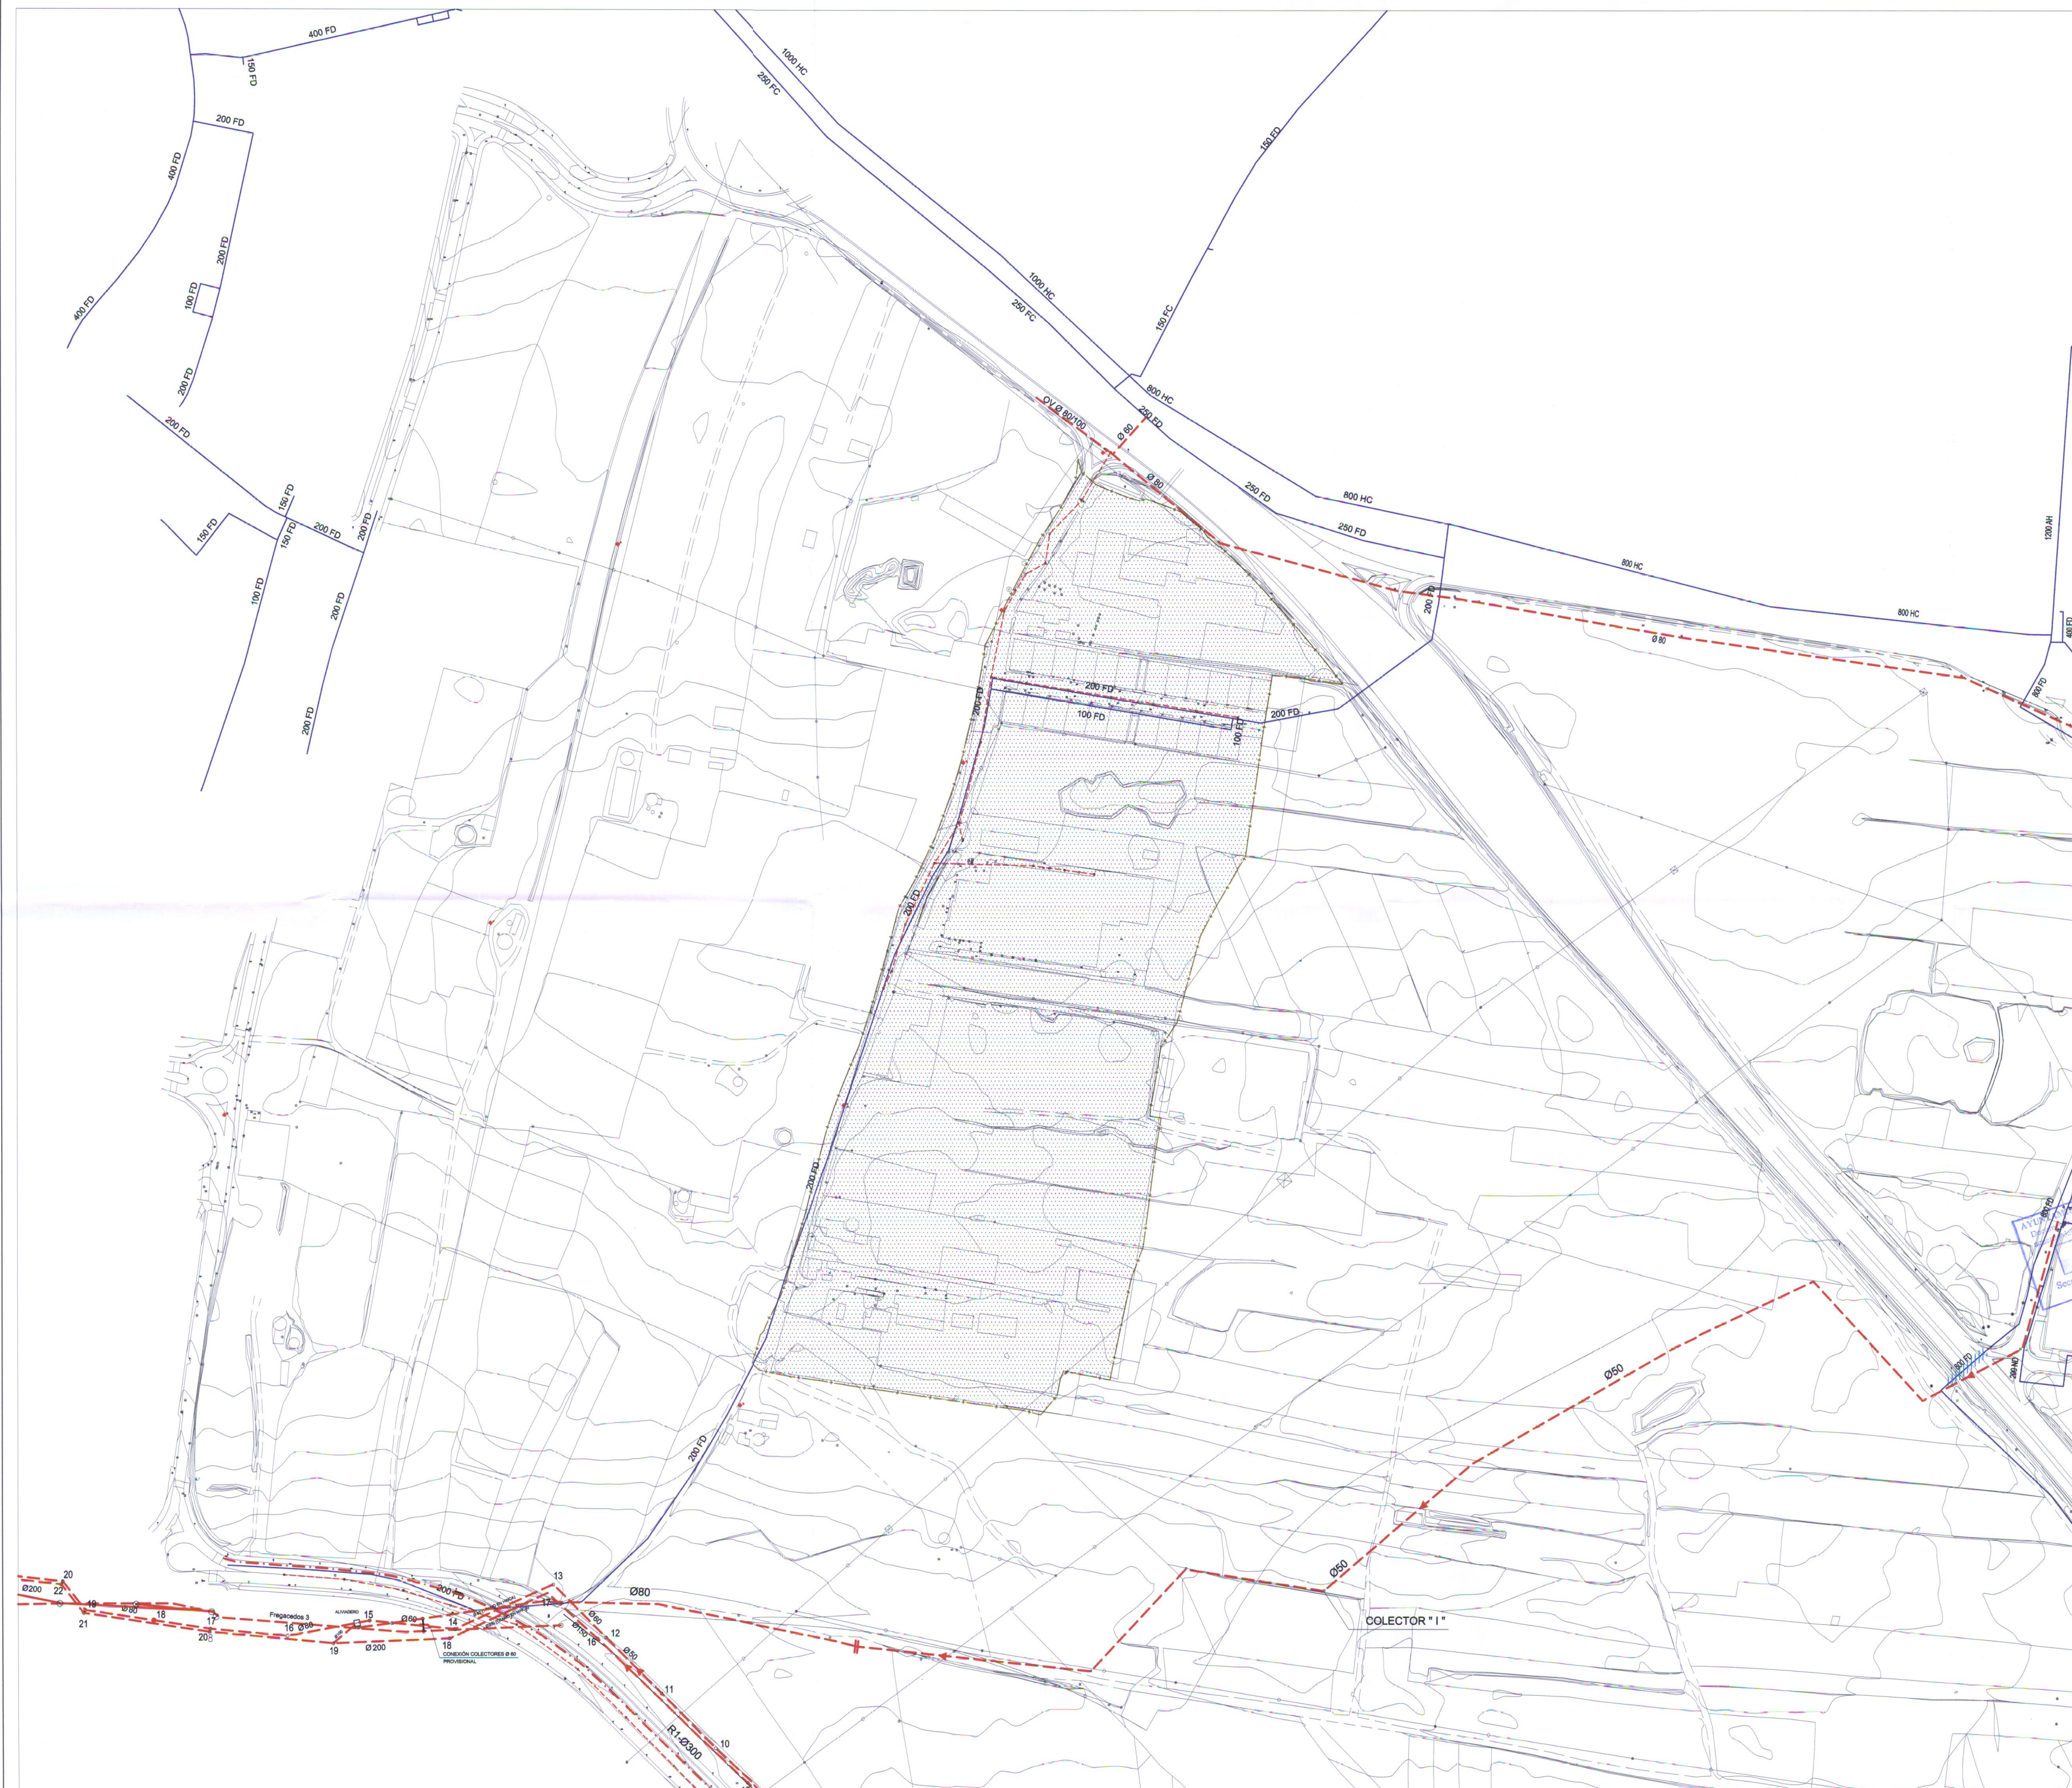

ABASTECIMIENTO DE AGUA POTABLE

Ø800 RED EXISTENTE EN ZANJA, DIÁMETRO EN MILÍMETROS

RED EXISTENTE EN GALERÍA

RED DE RIEGO (AGUA NO POTABLE)

R1-Ø300 RED EN PREVISIÓN POR EL P.G.O.U. NÚMERO DE ACCIÓN, DIÁMETRO EN MILÍMETROS.

SANEAMIENTO

Ø50 RED EXISTENTE, DIÁMETRO EN cm.


NOTA: NO SE REFLEJAN LAS DISTINTAS REDES DE DISTRIBUCIÓN EN EL PP-14 "BARRIO DEL HOSPITAL"



AYUNTAMIENTO DE FUENLABRADA

PLAN PARCIAL DEL
ÁREA DE PLANEAMIENTO REMITIDO APR-12
Término Municipal de FUENLABRADA MADRID
(APROBACIÓN DEFINITIVA)

INFORMACIÓN		
Equipo Redactor	Título:	Plano N°
	INFRAESTRUCTURAS HIDRÁULICAS	1.4.1
		Fecha:
		OCTUBRE 2003
		Escala:
		1/2000

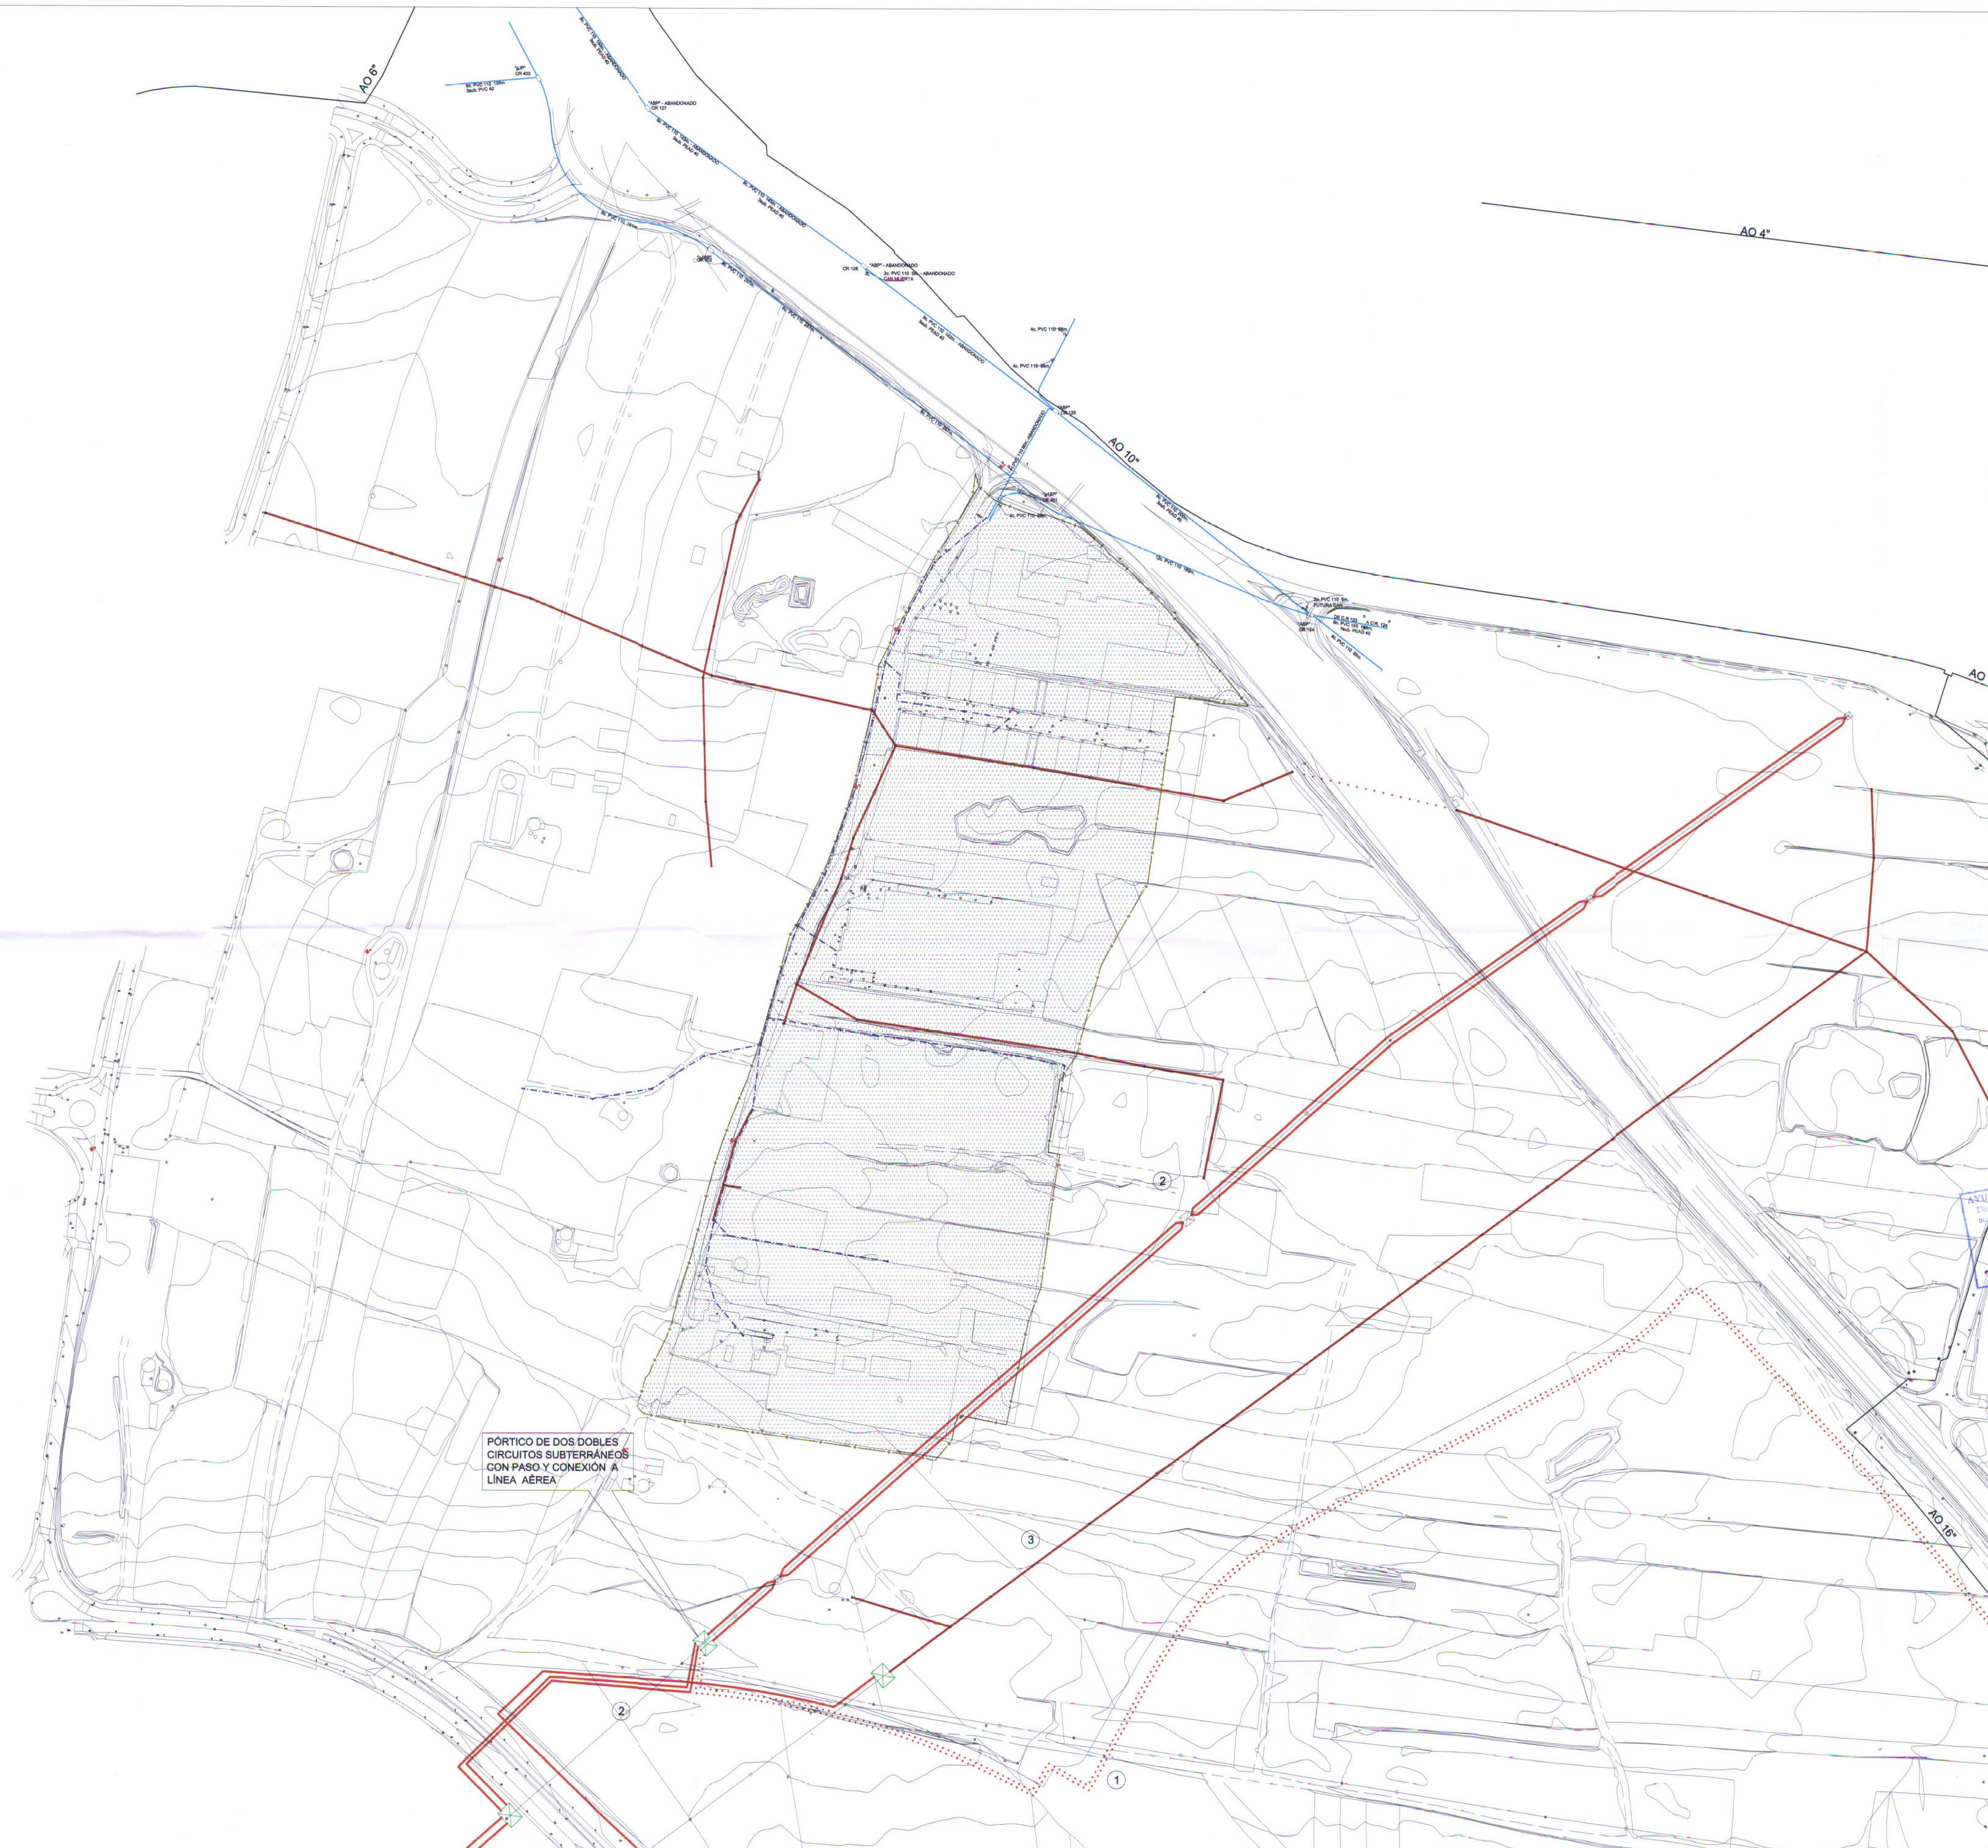

ENERGIA ELÉCTRICA

- ① Humanes 1 y 2 de Leganés, Doble Circuito 45kV, conductor LA-180
- ② Leganés 1 y 2 de Moraleja, Doble Circuito 45kV, conductor LA-180
- ③ El Mazo L-8, Simple Circuito 15kV, conductor LA-95

 TENDIDO AÉREO EXISTENTE, NÚMERO DE LÍNEA

..... LÍNEA SUBTERRÁNEA EXISTENTE, Nº DE LÍNEA

GAS NATURAL

RED EXISTENTE EN AP-16 (16 Atm. de presión), ACERO. DIÁMETRO EN PULGADAS

COMUNICACIONES

CANALIZACIÓN EXISTENTE (TELEFÓNICA)
TENDIDO AEREO EXISTENTE (TELEFÓNICA)

NOTA: NO SE REFLEJAN LAS DISTINTAS REDES DE
DISTRIBUCIÓN EN EL PP-14
"BARRIO DEL HOSPITAL"

ÁMBITO APR-12

LÍMITE DE LOS SECTORES PP-II.2
Y APR-12



PLAN PARCIAL DEL
ÁREA DE PLANEAMIENTO REMITIDO APR-12
Término Municipal de FUENLABRADA MADRID
(APROBACIÓN DEFINITIVA)

INFORMACIÓN

Equipo Redactor	Título:	Plano N°	
 AREA OFICINA DE URBANISMO Y ARQUITECTURA S.L.	OTRAS INFRAESTRUCTURAS	1.4.2	
		Fecha:	OCTUBRE 2003
		Escala:	1/2000



0 50 100m.
ESCALA GRAFICA

PLAN PARCIAL
DEL ÁREA DE PLANEAMIENTO REMITIDO APR-12
Termino Municipal de FUENLABRADA MADRID
(APROBACIÓN DEFINITIVA)

Equipo: Redactor	Título:	Plano N°
	CATASTRAL	1.5
		Fecha:
		OCTUBRE 2003
		Escala:
		1/2000



AYUNTAMIENTO DE FUENLABRADA
8 ENE 2004
Secretaría General de Urbanismo
Fuenlabrada

----- LIMITE DEL SECTOR APR-12
----- LIMITE DEL SECTOR PP-II.2



 AYUNTAMIENTO DE FUENLABRADA		
PLAN PARCIAL DEL ÁREA DE PLANEAMIENTO REMITIDO APR-12		
Termino Municipal de FUENLABRADA		MADRID
(APROBACIÓN DEFINITIVA)		
INFORMACIÓN		
Equipo Redactor	Título:	Plano N°
 ADRA OFICINA DE ARQUITECTURA S.L.	CATASTRAL (RUSTICA) 1972	1.5.1
		Fecha:
		OCTUBRE 2003
		Escala:
		1/2000