


UNIVERSIDAD REY JUAN CARLOS

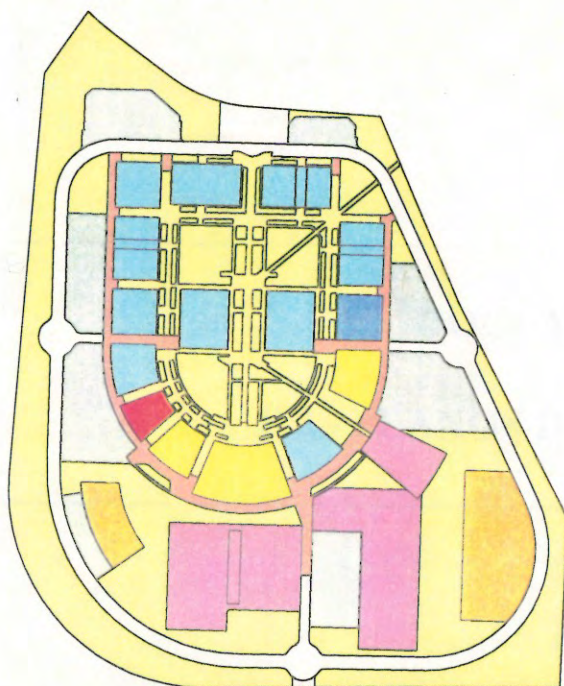

**PLAN ESPECIAL
SISTEMA GENERAL
UNIVERSITARIO SG-U
FUENLABRADA
- Madrid -**

DOCUMENTO V.- PLANOS DE INFORMACIÓN Y DE ORDENACIÓN.

B.2- PLANOS DE ORDENACIÓN (O-8.1 a O-9)

DOCUMENTO V.

B.2 - PLANOS DE ORDENACIÓN.

DOCUMENTO V.- PLANOS DE ORDENACION


B.2- PLANOS DE ORDENACION

- Plano O-8.1 -Esquema de Infraestructuras. Galería de Servicios
- Plano O-8.2 -Esquema de Infraestructuras. Red de Saneamiento de Aguas Pluviales.
- Plano O-8.3 -Esquema de Infraestructuras. Red de Saneamiento de Aguas Negras.
- Plano O-8.4 -Esquema de Infraestructuras. Red de Gas.
- Plano O-8.5 -Esquema de Infraestructuras. Red de Agua de Refrigeración
- Plano O-8.6 -Esquema de Infraestructuras. Red de Agua de Calefacción.
- Plano O-8.7 -Esquema de Infraestructuras. Red de Agua Potable.
- Plano O-8.8 -Esquema de Infraestructuras. Red de Incendios.
- Plano O-8.9 -Esquema de Infraestructuras. Red Eléctrica.
- Plano O-8.10 -Esquema de Infraestructuras. Red Eléctrica de Emergencia.
- Plano O-8.11 -Esquema de Infraestructuras. Iluminación de Viales.
- Plano O-8.12 -Esquema de Infraestructuras. Red de Comunicaciones.
- Plano O-8.13 -Esquema de Infraestructuras. Red de Riego
- Plano O-9 -Imagen Propuesta (No Vinculante)

En Madrid, Marzo de 1999





Fdo: LEOPOLDO ARNAIZ EGUREN
ARQUITECTO DIRECTOR.

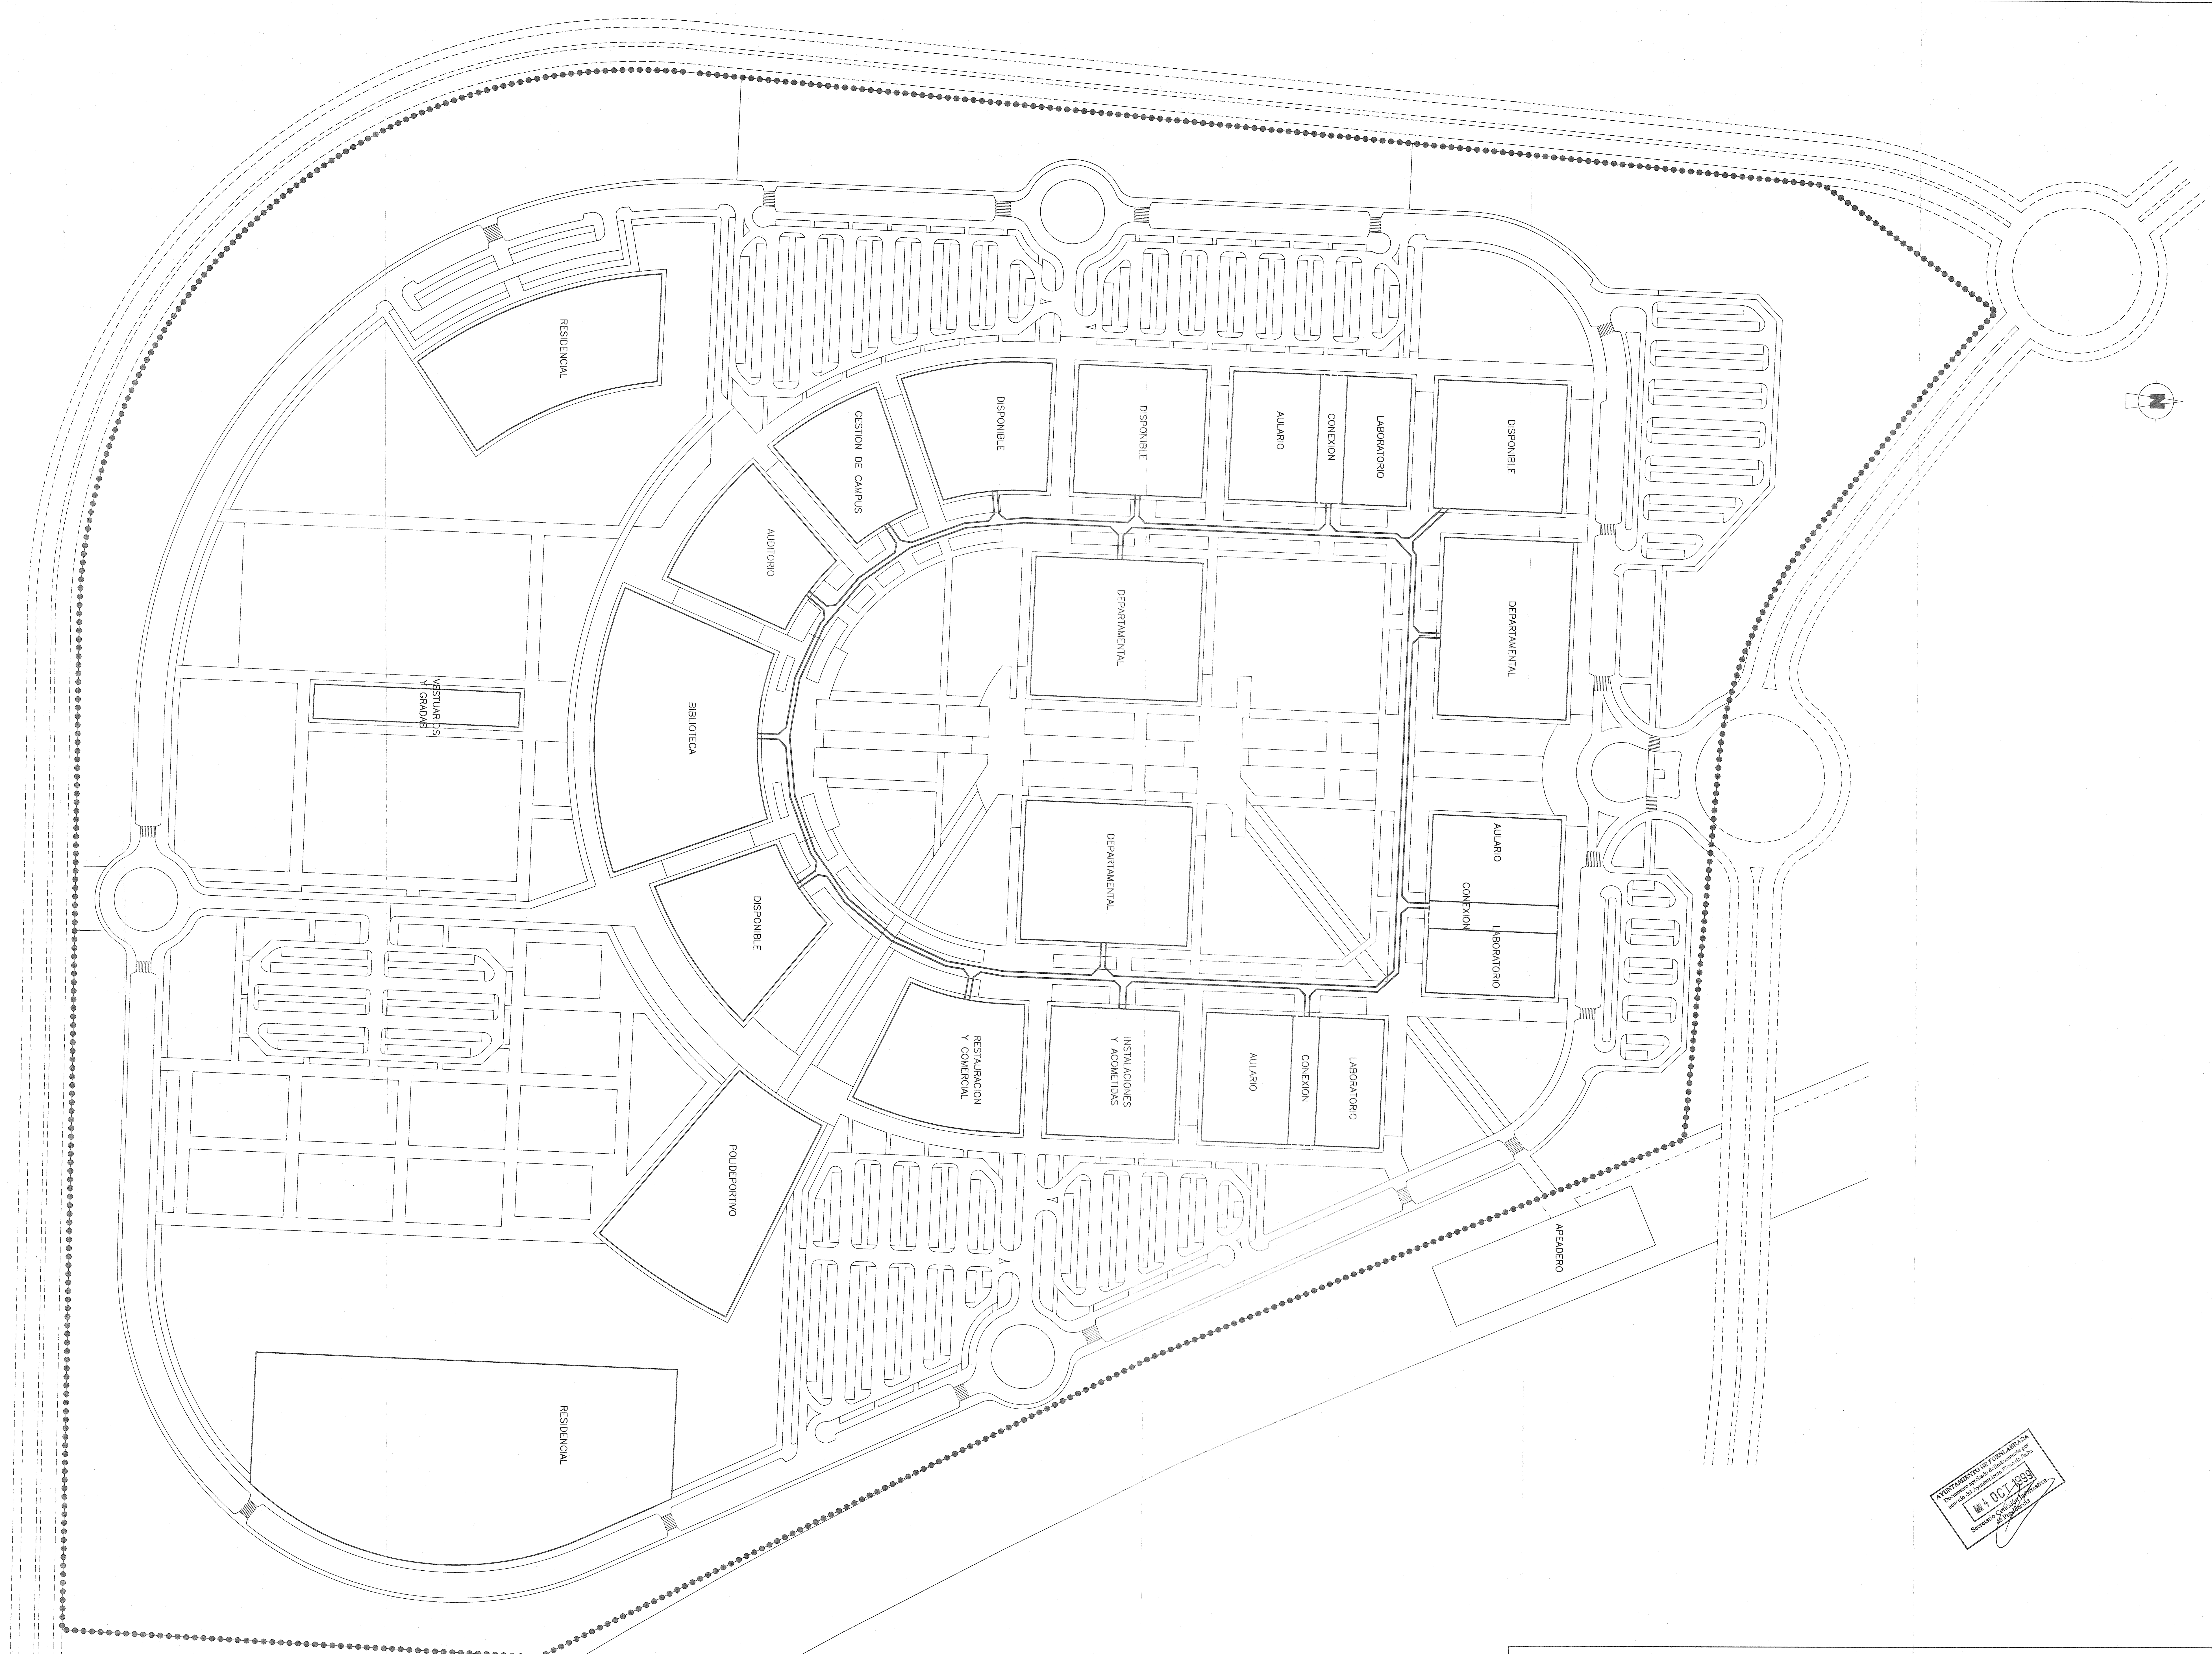


UNIVERSIDAD REY JUAN CARLOS - OFICINA TECNICA									
			Director de Proyecto	Técnico Redactor	VIP*	Sustituye a:	PLAN ESPECIAL SISTEMA GENERAL UNIVERSITARIO	ESQUEMA DE INFRAESTRUCTURA	0-8.1
VALVERDE SIG-S.A.	SERGEYCO S.A.	Leopoldo Amáiz Eguren	Leopoldo Amáiz Eguren	Leopoldo Amáiz Eguren	Responsable Oficina Técnica	Sustituido por:	CAMPUS DE FUENLABRADA (Madrid)	GALERIA DE SERVICIO	Escala: 1/1000
C/Barrio, Esquedo, 62 - 28007-Madrid	C/Canale, 138 - 28004-Madrid	Paseo del Príncipe, 87 - 28010-Madrid	Paseo del Príncipe, 28022 - Pozo (Madrid)						MARZO 1999





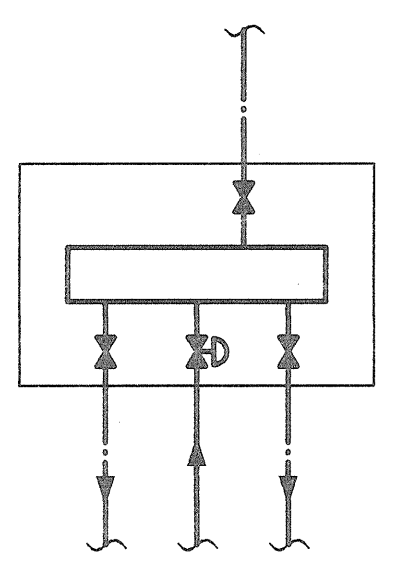
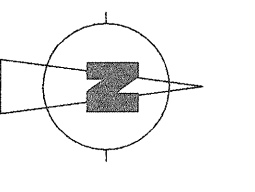


COLECTOR DE GAS (ESQUEMA)
SIN ESCALA

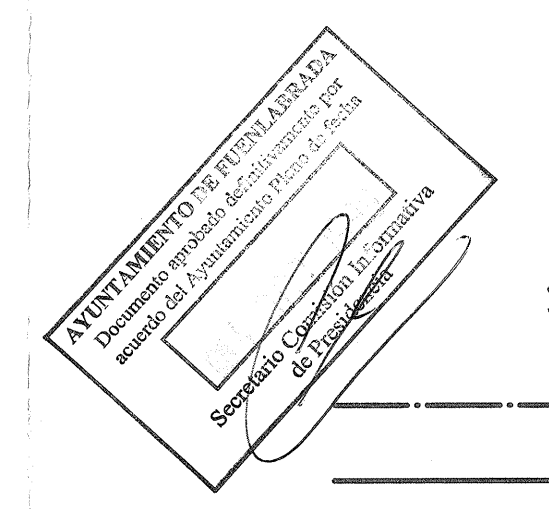

- SIMBOLOS**
- RED EN MPB
 - RED EN MPA
 - VALVULA DE CORTE
 - VALVULA REDUCTORA
 - CAP FINAL DE LINEA

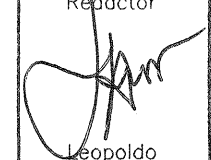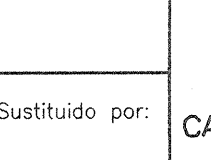
 UNIVERSIDAD REY JUAN CARLOS - OFICINA TECNICA			
CONSULTORES VALVERDE SIG-S.A. C/Alcalá 129 - 28002 Madrid	EUROESTUDIOS S.A. C/Alcalá 129 - 28002 Madrid	Director de Proyecto 	Técnico Responder 
RESPONSABLE SERGEYCO S.A. C/Alcalá 129 - 28002 Madrid	RESPONSABLE SERGEYCO S.A. C/Alcalá 129 - 28002 Madrid	Responsable 	Sustituye a: 
PLAN ESPECIAL SISTEMA GENERAL UNIVERSITARIO CAMPUS DE FUENLABRADA (Madrid)		ESQUEMA DE INFRAESTRUCTURA RED DE GAS	
		0-8.4 Escala: 1/1000	
		MARZO 1999	

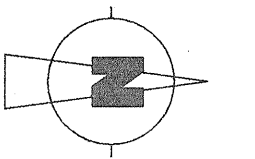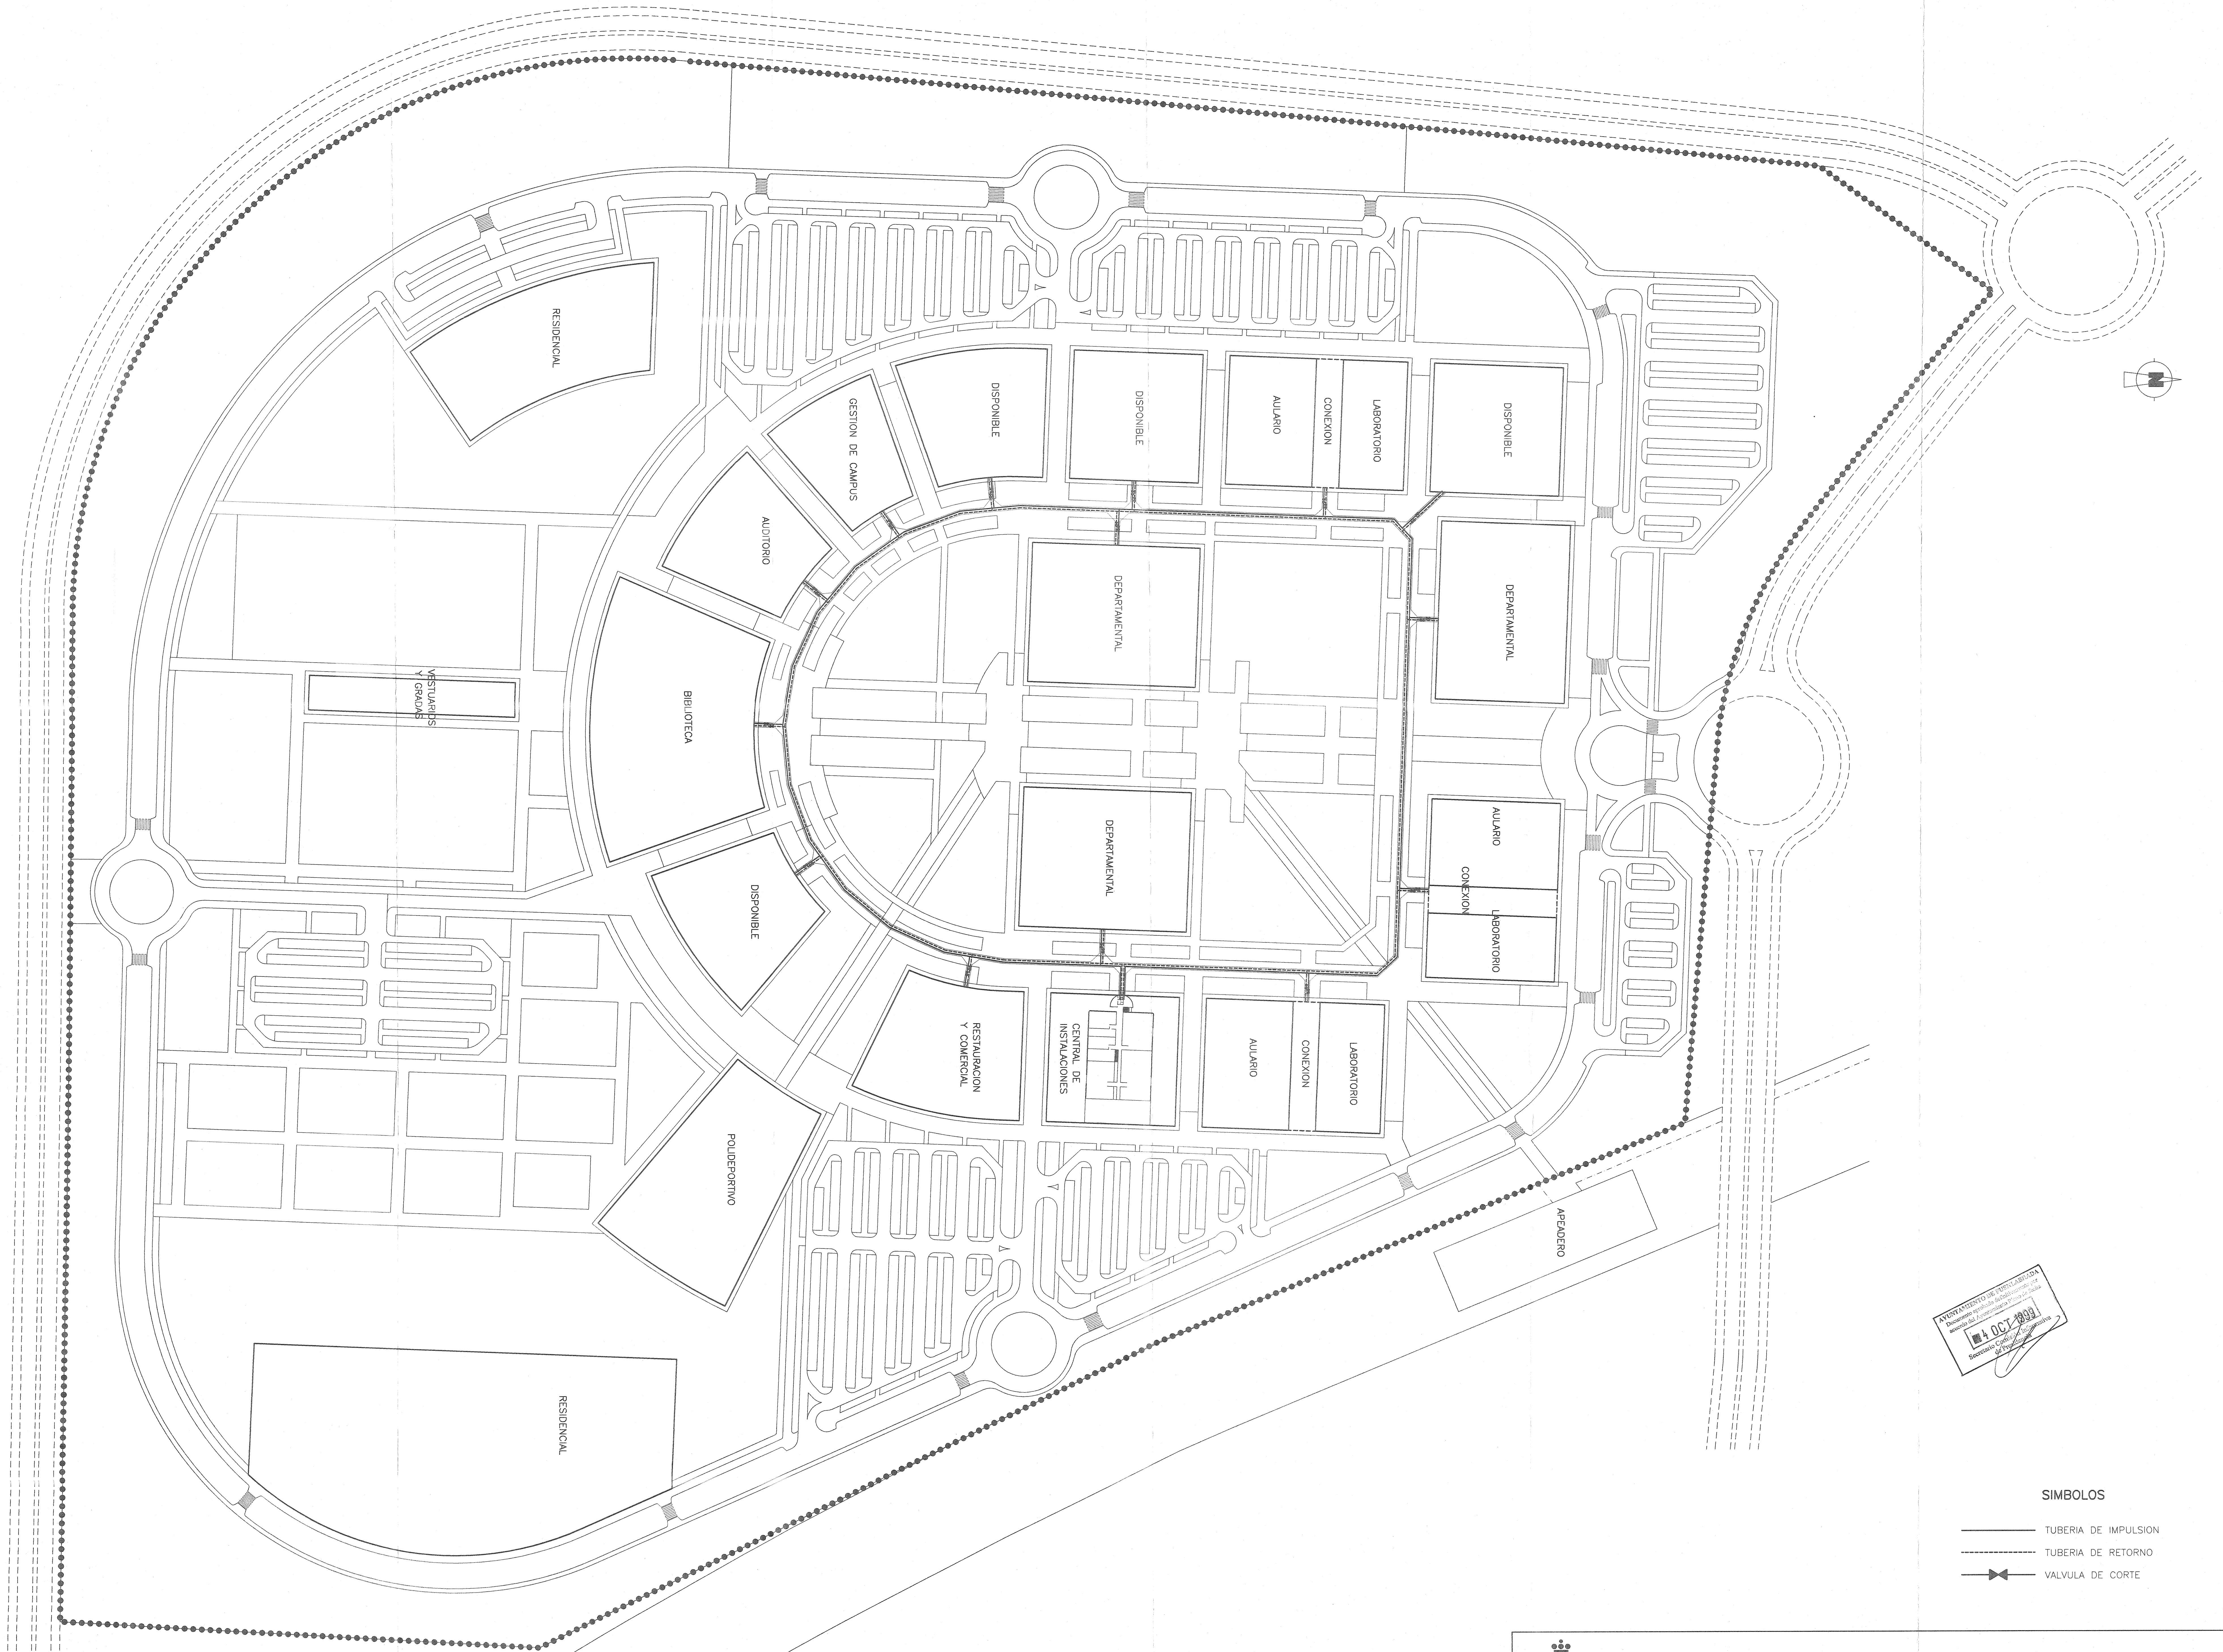

SIMBOLOS

- TUBERIA DE IMPULSION
- TUBERIA DE RETORNO
- VALVULA DE CORTE



UNIVERSIDAD REY JUAN CARLOS - OFICINA TECNICA									
VALVERDE SIG-S.A.	SERGEYCO S.A.	Director de Proyecto Leopoldo Arnaiz Eguren	Técnico Redactor Leopoldo Arnaiz Eguren	VºBº Leopoldo Arnaiz Eguren	Sustituye a:	PLAN ESPECIAL SISTEMA GENERAL UNIVERSITARIO	ESQUEMA DE INFRAESTRUCTURAS	RED DE AGUA DE REFRIGERACION	0-8.5
C/Recoletos de Tago, 47 - 28015-Madrid	Pequeña Ind. de Pinta - 28037 - Pinta (Madrid)					CAMPUS DE FUENLABRADA (Madrid)			Escala: 1/1000

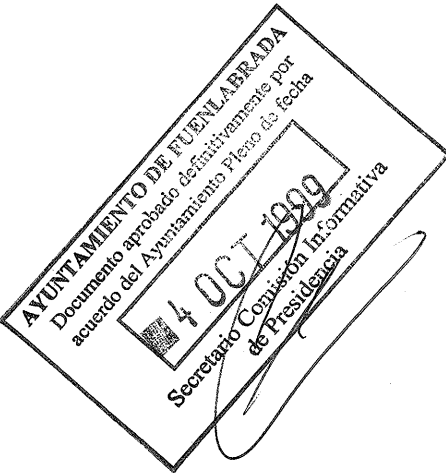

SÍMBOLOS




- TUBERIA DE IMPULSION
- TUBERIA DE RETORNO
- VALVULA DE CORTE


UNIVERSIDAD REY JUAN CARLOS - OFICINA TECNICA									
CONSULTORES	EUROESTUDIOS S.A.	Director de Proyecto	Técnico Redactor	V.P.	Sustituye a:	PLAN ESPECIAL SISTEMA GENERAL UNIVERSITARIO	ESQUEMA DE INFRAESTRUCTURAS	0-8.6	
VALVERDE SIG-S.A.	SERGEYCO S.A.	Leopoldo Armáiz Eguren	Leopoldo Armáiz Eguren	Responsable Oficina Técnica	Sustituido por:	CAMPUS DE FUENLABRADA (Madrid)	RED DE AGUA DE CALEFACCION	MARZO 1999	
Escala: 1/1000								Escala: 1/1000	

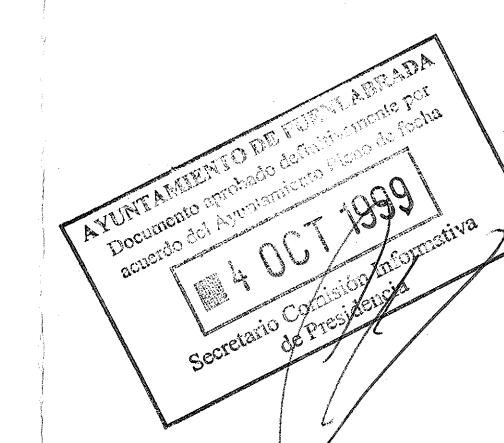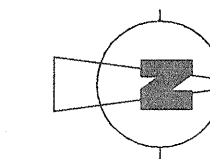

SIMBOLOS

- TUBERIA DE AGUA SANITARIA
- VALVULA DE CORTE

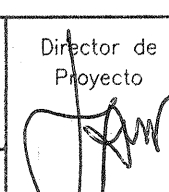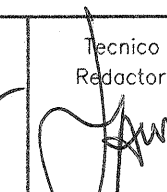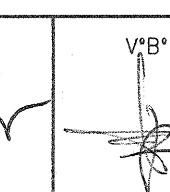
 UNIVERSIDAD REY JUAN CARLOS - OFICINA TECNICA		PLAN ESPECIAL SISTEMA GENERAL UNIVERSITARIO CAMPUS DE FUENLABRADA (Modificación)		ESQUEMA DE INFRAESTRUCTURAS RED DE AGUA SANITARIA	0-8.7 Escala: 1/1000	MARZO 1999
VALVERDE SIG-S.A. C/Alameda de Toledo, 12 - 28002 Madrid	SERGEYCO S.A. Paseo del Prado, 135 - 28002 Madrid	Director de Proyecto  Leopoldo Arriola Eguren	Técnico Reductor  Leopoldo Arriola Eguren	Vº  Leopoldo Arriola Eguren	Sustituye a: Sustituido por:	Responsable Oficina Técnica

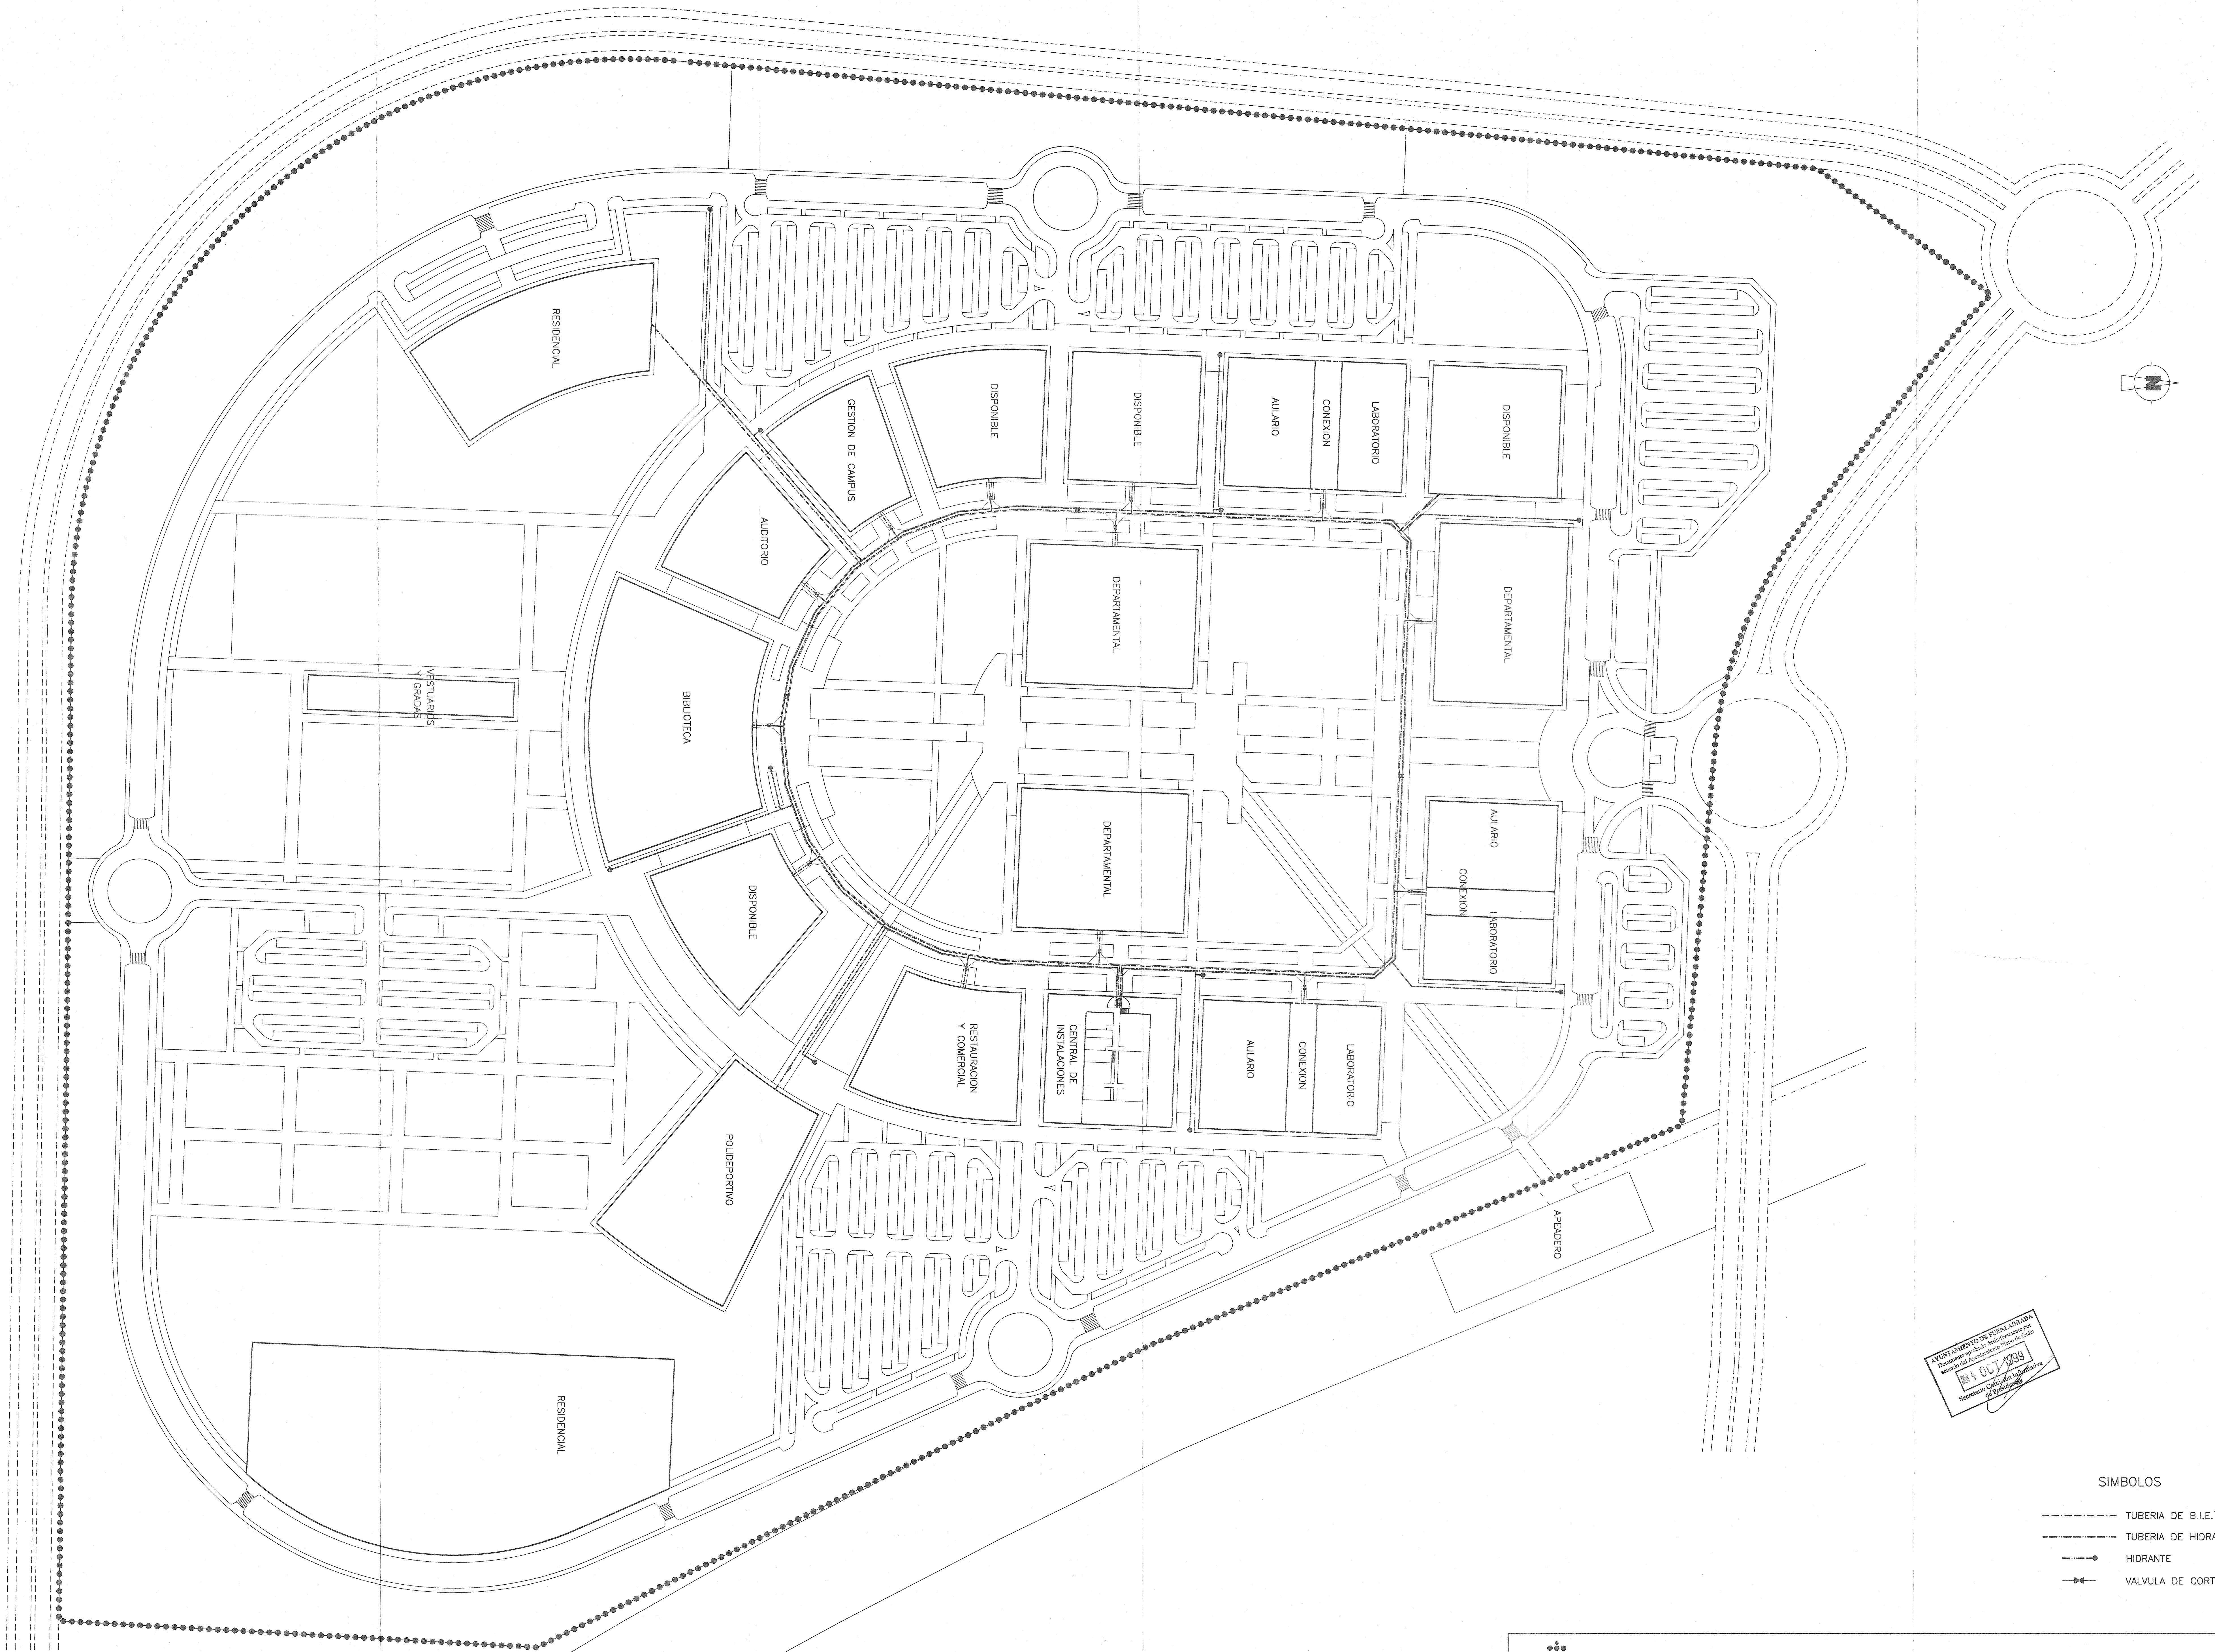

SIMBOLOS




- TUBERIA DE B.I.E.'s
- TUBERIA DE HIDRANTES
- HIDRANTE
- X--- VALVULA DE CORTE



		UNIVERSIDAD REY JUAN CARLOS - OFICINA TECNICA	
CONSULTORES	EUROESTUDIOS S.A.	Director de Proyecto	Tecnico Redactor
C/Doctor Esquerdo, 62 - 28007 Madrid	C/Valdebe, 136 - 28058 Madrid		
VALVERDE SIG-S.A.	SERGEYCO S.A.	Leopoldo Arnaiz Eguren	Leopoldo Arnaiz Eguren
C/Barrio de San Juan, 67 - 28019 Madrid	Paseo del Prado, 20201 - 28014 Madrid	Responsable Oficina Técnica	Sustituido por:
		PLAN ESPECIAL SISTEMA GENERAL UNIVERSITARIO	ESQUEMA DE INFRAESTRUCTURAS RED DE INCENDIOS
		CAMPUS DE FUENLABRADA (Madrid)	0-8.8
		MARZO 1999	Escala: 1/1000

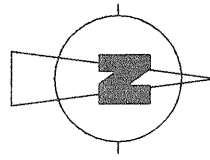

SÍMBOLOS



- LINEA DE MEDIA TENSION ENTERRADA
- - - CANALIZACION ENTERRADA
- ~~~~~ LINEA DE MEDIA TENSION EN BANDEJA
- ⊠ CENTRO DE TRANSFORMACION
- ARQUETA

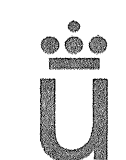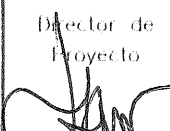
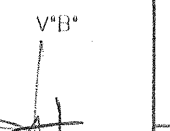
 UNIVERSIDAD REY JUAN CARLOS - OFICINA TECNICA									
 EUROESTUDIOS S.A. C/Doctor Esquivel, 63 - 28003 Madrid C/Alameda, 124 - 28002 Madrid	 Director de Proyecto	 Ingeniero	 V.P.	Sustituye a:	PLAN ESPECIAL SISTEMA GENERAL UNIVERSITARIO CAMPUS DE FUENLABRADA (Madrid)	ESQUEMA DE INFRAESTRUCTURAS RED ELECTRICA	0-8.9	MARZO 1999	Escala: 1/1000
 VALVERDE SIG-S.A. C/Alameda de San Juan, 57 - 28015 Madrid	 SERGEYCO S.A. Paseo del Dr. Arce, 37 - 28015 Madrid	 Arquitecto	 Arquitecto	Sustituido por:					

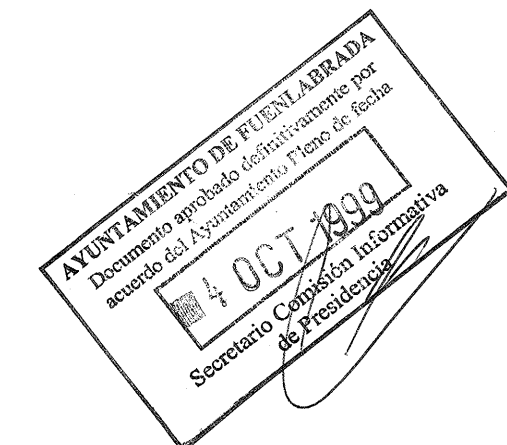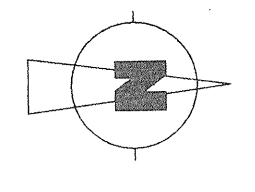

SÍMBOLOS

- LINEAS EN BANDEJA
- - - - - LINEAS ENTERRADAS

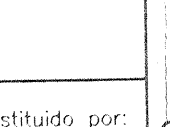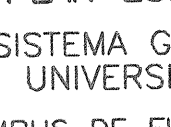 UNIVERSIDAD REY JUAN CARLOS - OFICINA TECNICA									
VALVERDE SIG-S.A. C/ Benito Espinosa, 12 - 28002 Madrid	SERGEYCO S.A. Parque del de Pico - 28320 - Pico de la Sierra	Director de Proyecto 	Técnico Registrador 	VºEº 	Sustituye a: 	Sustituido por: 	PLAN ESPECIAL SISTEMA GENERAL UNIVERSITARIO CAMPUS DE FUENLABRADA (Madrid)	ESQUEMA DE INFRAESTRUCTURAS RED ELECTRICA DE EMERGENCIA	0-8.10 Escala: 1/1000
									MARZO 1999

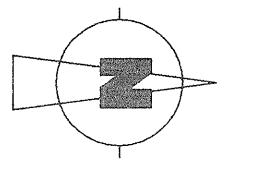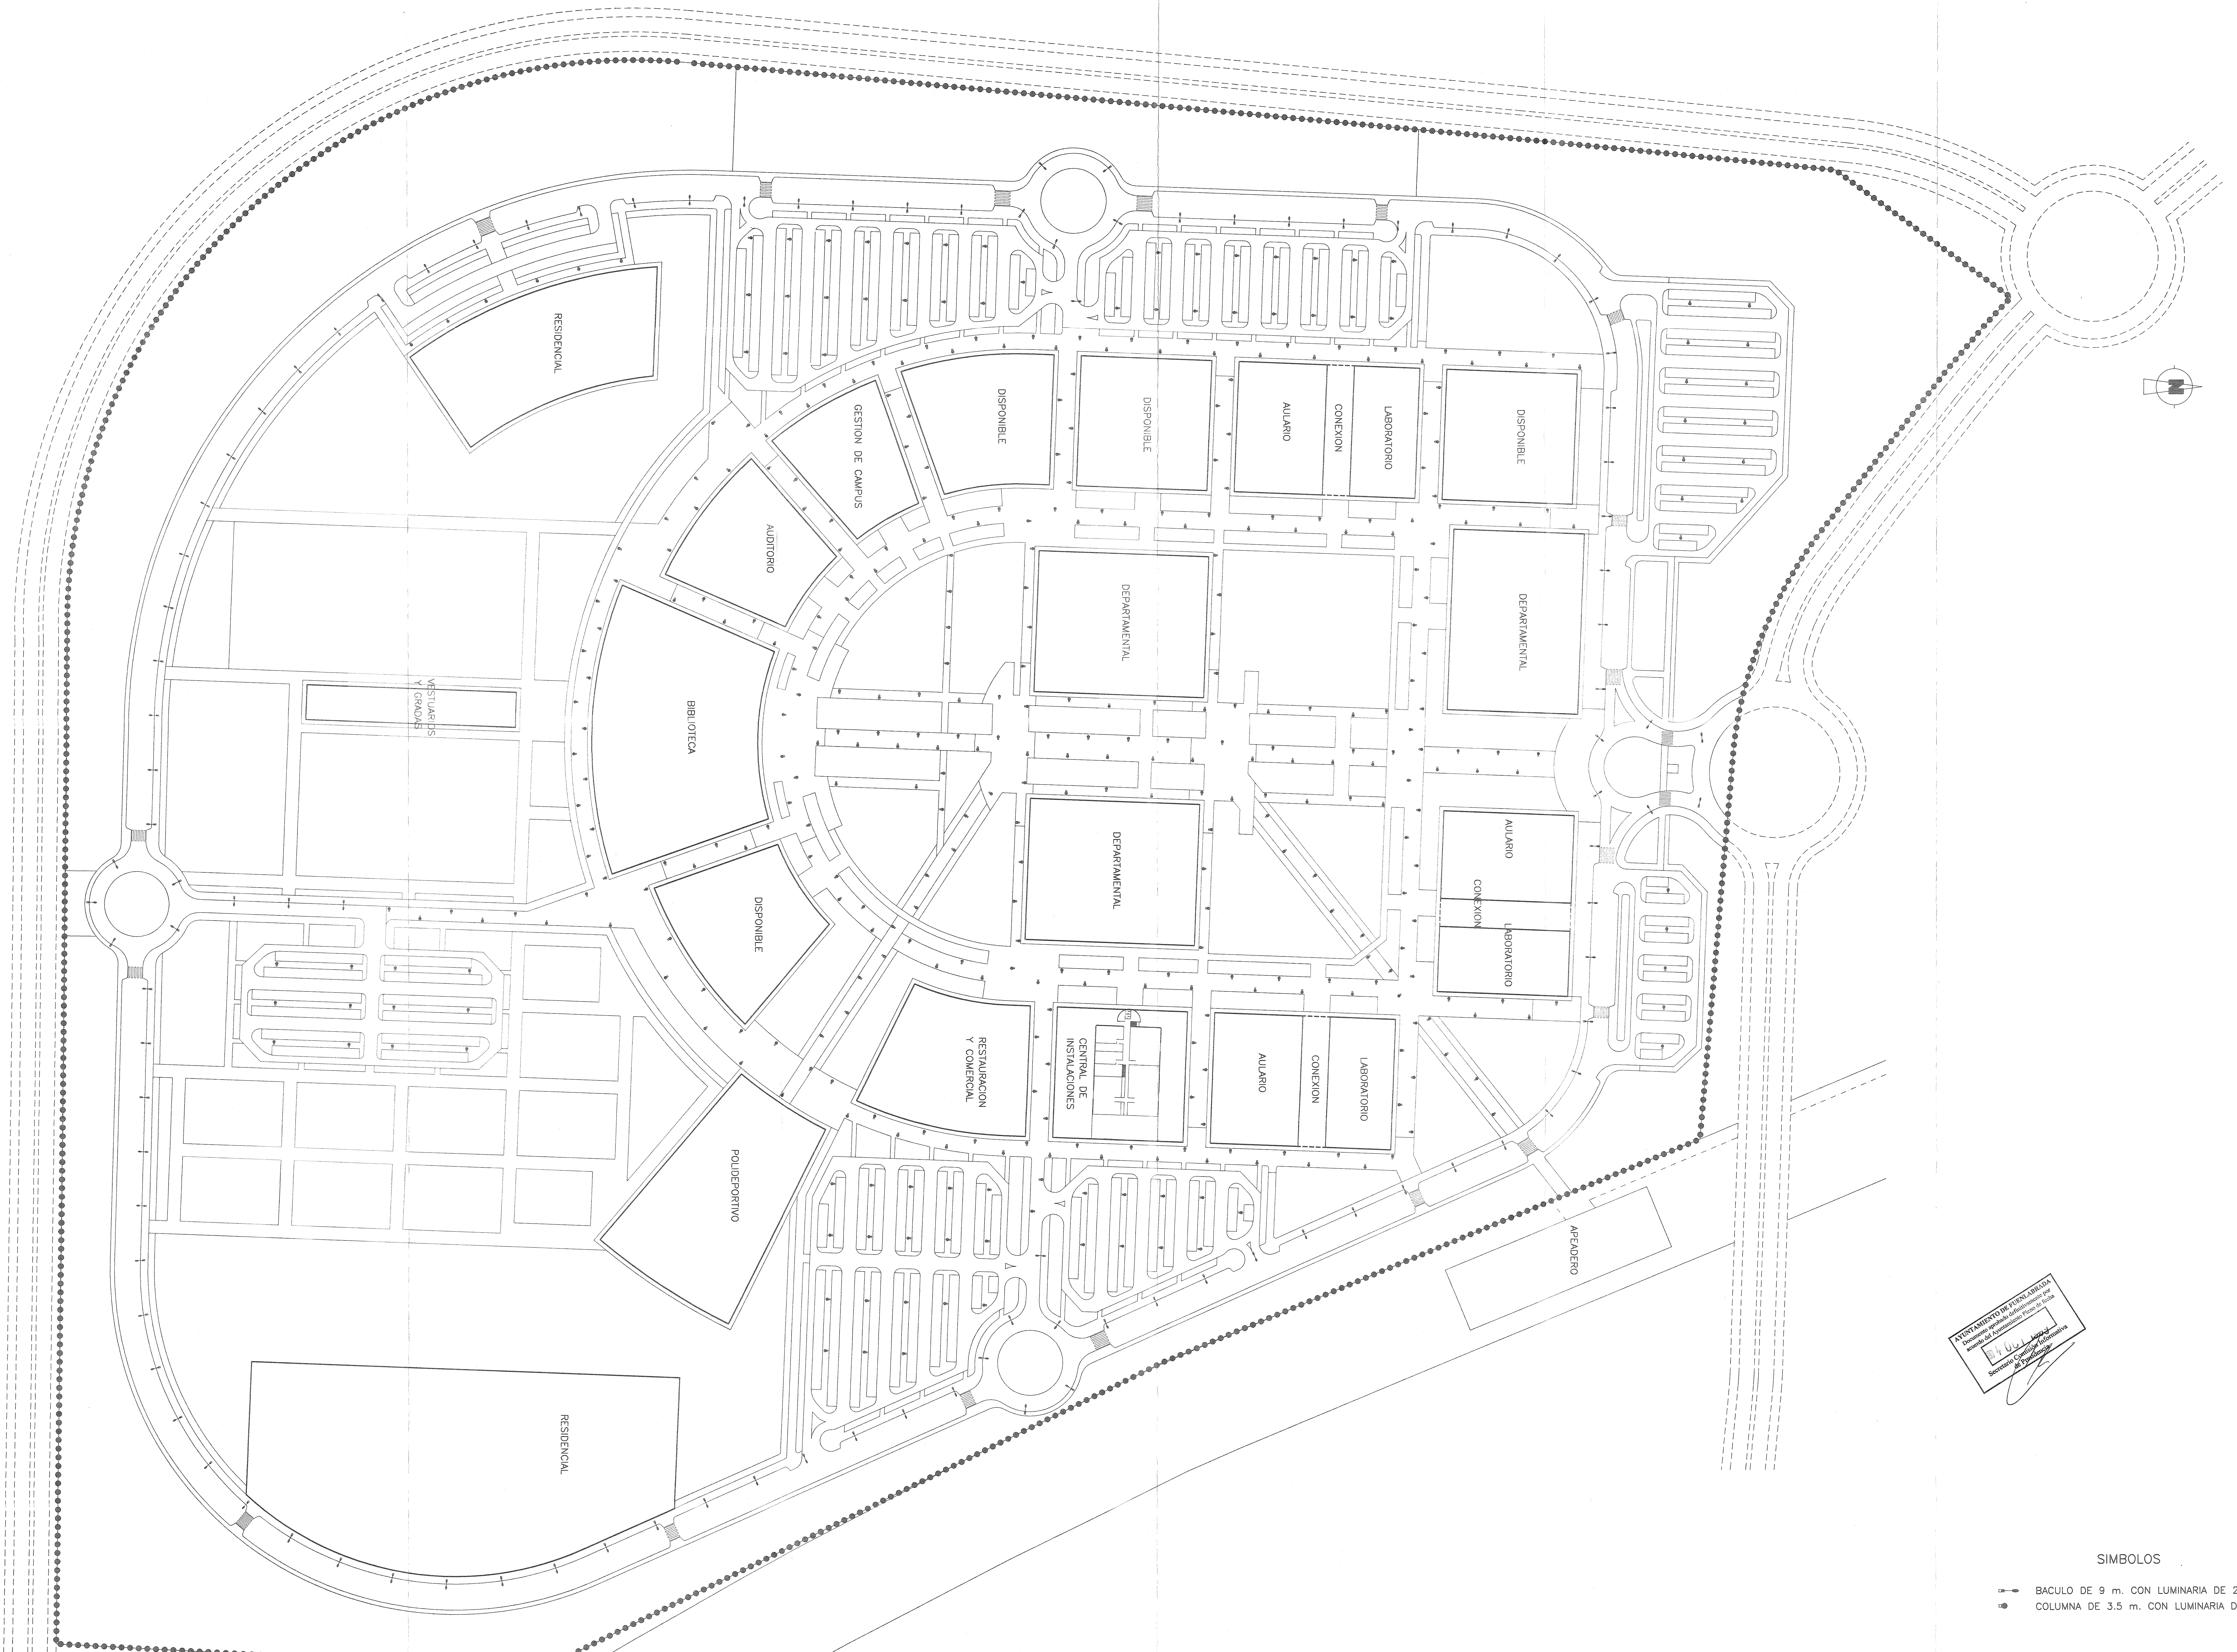

SIMBOLOS




- BACULO DE 9 m. CON LUMINARIA DE 250 W.
- COLUMNA DE 3.5 m. CON LUMINARIA DE 150 W.



										UNIVERSIDAD REY JUAN CARLOS - OFICINA TECNICA											
VALVERDE SIG-S.A.		SERGEYCO S.A.		EUROESTUDIOS S.A.		Director de Proyecto		Técnico Redactor		VºBº		Sustituye a:		PLAN ESPECIAL SISTEMA GENERAL UNIVERSITARIO		ESQUEMA DE INFRAESTRUCTURAS		0-8.11		MARZO 1999	
C/Alameda de Esquivel, 47 - 28013-Madrid		Paseo del Príncipe, 120 - 28004-Madrid		C/Alameda, 120 - 28004-Madrid		Escopido Arriaza Eguren		Escopido Arriaza Eguren		Escopido Arriaza Eguren		Sustituido por:		CAMPUS DE FUENLABRADA (Madrid)		ILUMINACION DE VIALES				Escala: 1/1000	



SIMBOLOS

- BANDEJA
- - - CANALIZACION TUBO DE PVC (4ø110)
- ARQUETA

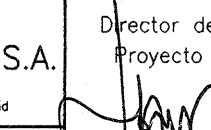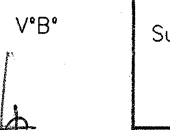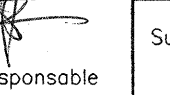 UNIVERSIDAD REY JUAN CARLOS - OFICINA TECNICA									
 EUROESTUDIOS S.A. C/Alcalá, 128 - 28002-Madrid	 Director de Proyecto	 Técnico Representante	 Responsable Oficina Técnica	Sustituye a:	PLAN ESPECIAL SISTEMA GENERAL UNIVERSITARIO				
 VALVERDE SIG-S.A. C/Alcalá, 128 - 28002-Madrid	 Leopoldo	 Rogelio	 Arnau	Sustituido por:	CAMPUS DE FUENLABRADA (Madrid)				
					ESQUEMA DE INFRAESTRUCTURAS RED DE COMUNICACIONES				
					0-8.12				
					Escala: 1/1000				
					MARZO 1999				

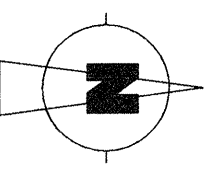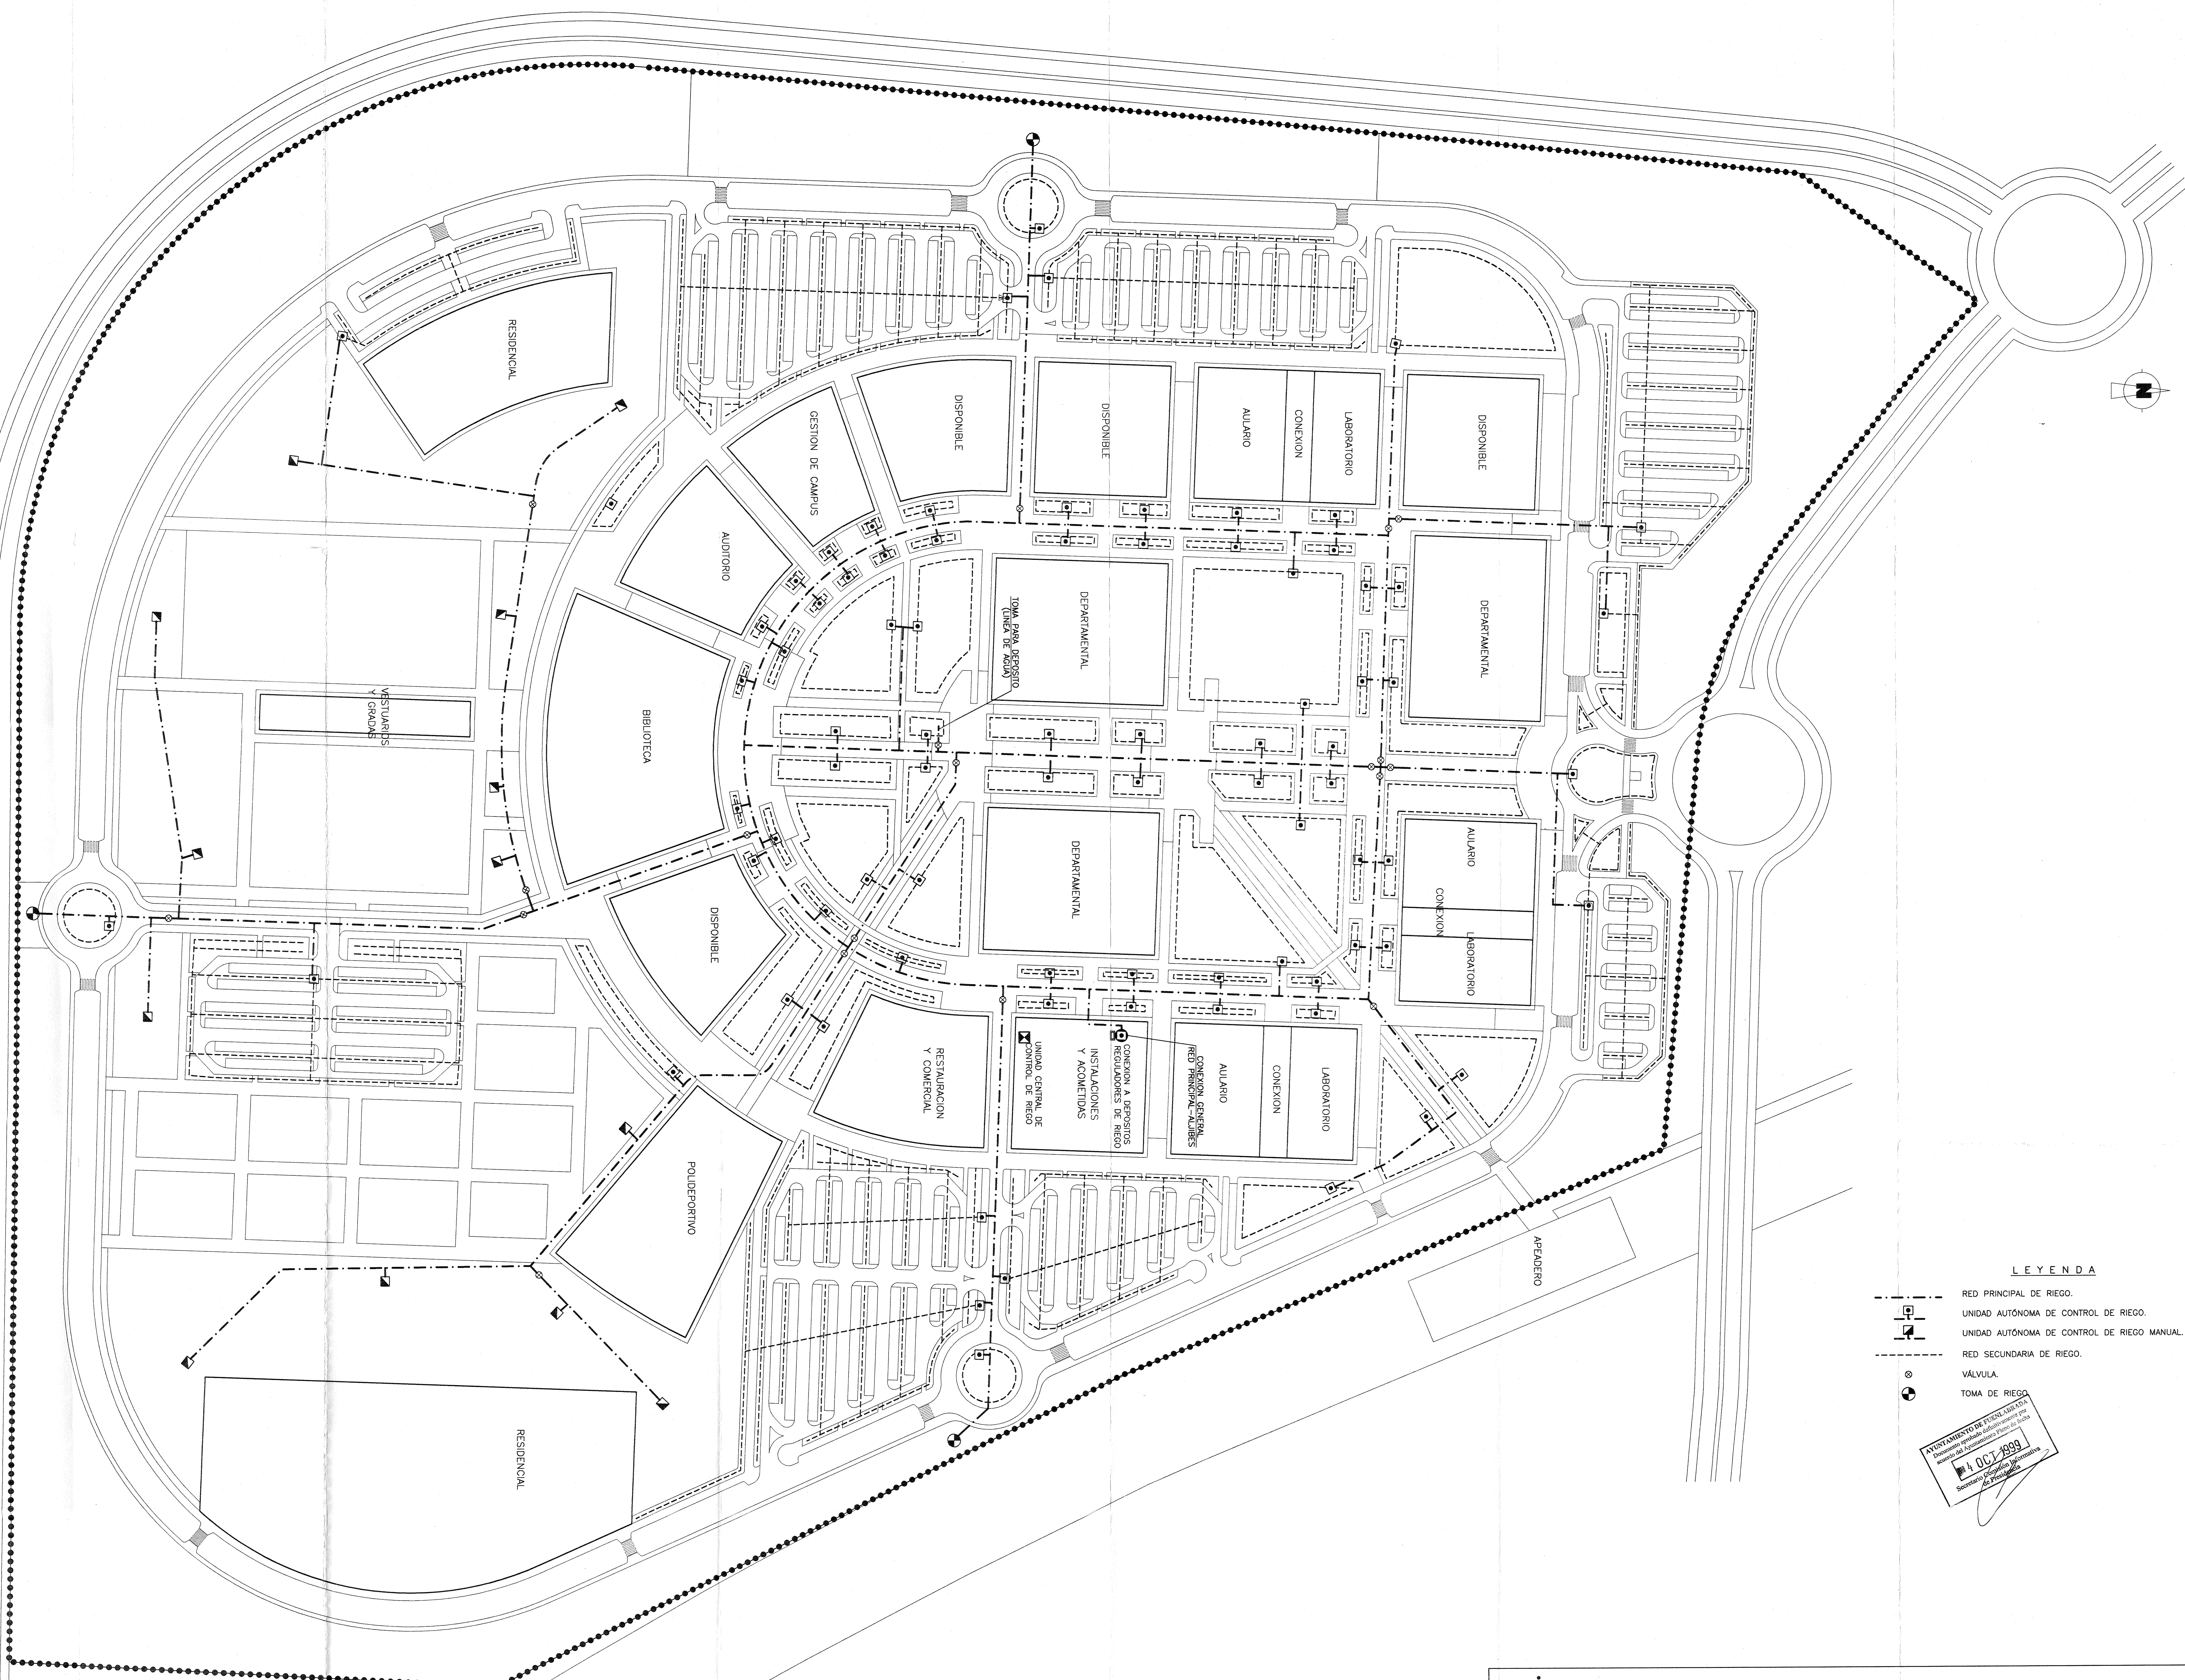

LEYENDA

- RED PRINCIPAL DE RIEGO.
- UNIDAD AUTÓNOMA DE CONTROL DE RIEGO.
- UNIDAD AUTÓNOMA DE CONTROL DE RIEGO MANUAL.
- RED SECUNDARIA DE RIEGO.
- VALVULA.
- TOMA DE RIEGO.



		UNIVERSIDAD REY JUAN CARLOS - OFICINA TECNICA	
	EUROESTUDIOS S.A.		SERGEYCO S.A.
Director de Proyecto:		Técnico Redactor:	
VºBº:		Responsable Oficina Técnica:	
Sustituye a:		Sustituido por:	
PLAN ESPECIAL SISTEMA GENERAL UNIVERSITARIO		ESQUEMAS DE INFRAESTRUCTURAS RED DE RIEGO	
CAMPUS DE FUENLABRADA (Madrid)		0-8.13	
VALVERDE SIG-S.A.		Escala: 1/1000	
Marzo 1999		Escala: 1/1000	

